


Koðurvangur 18 Hafnarfirði.

Hú sveita nr. 2206 Teikning nr. 1384
Samþykkt þ. 23-5 1973
f.h. RAFVEITU HAFNARFJARDAR
Eggert Steinsen
Eftirlitsmaður rafhlagna

Inntök samþykkt 23.15. 1973

f.h. RAFVEITU HAFNARFJARDAR
Eggert Steinsen

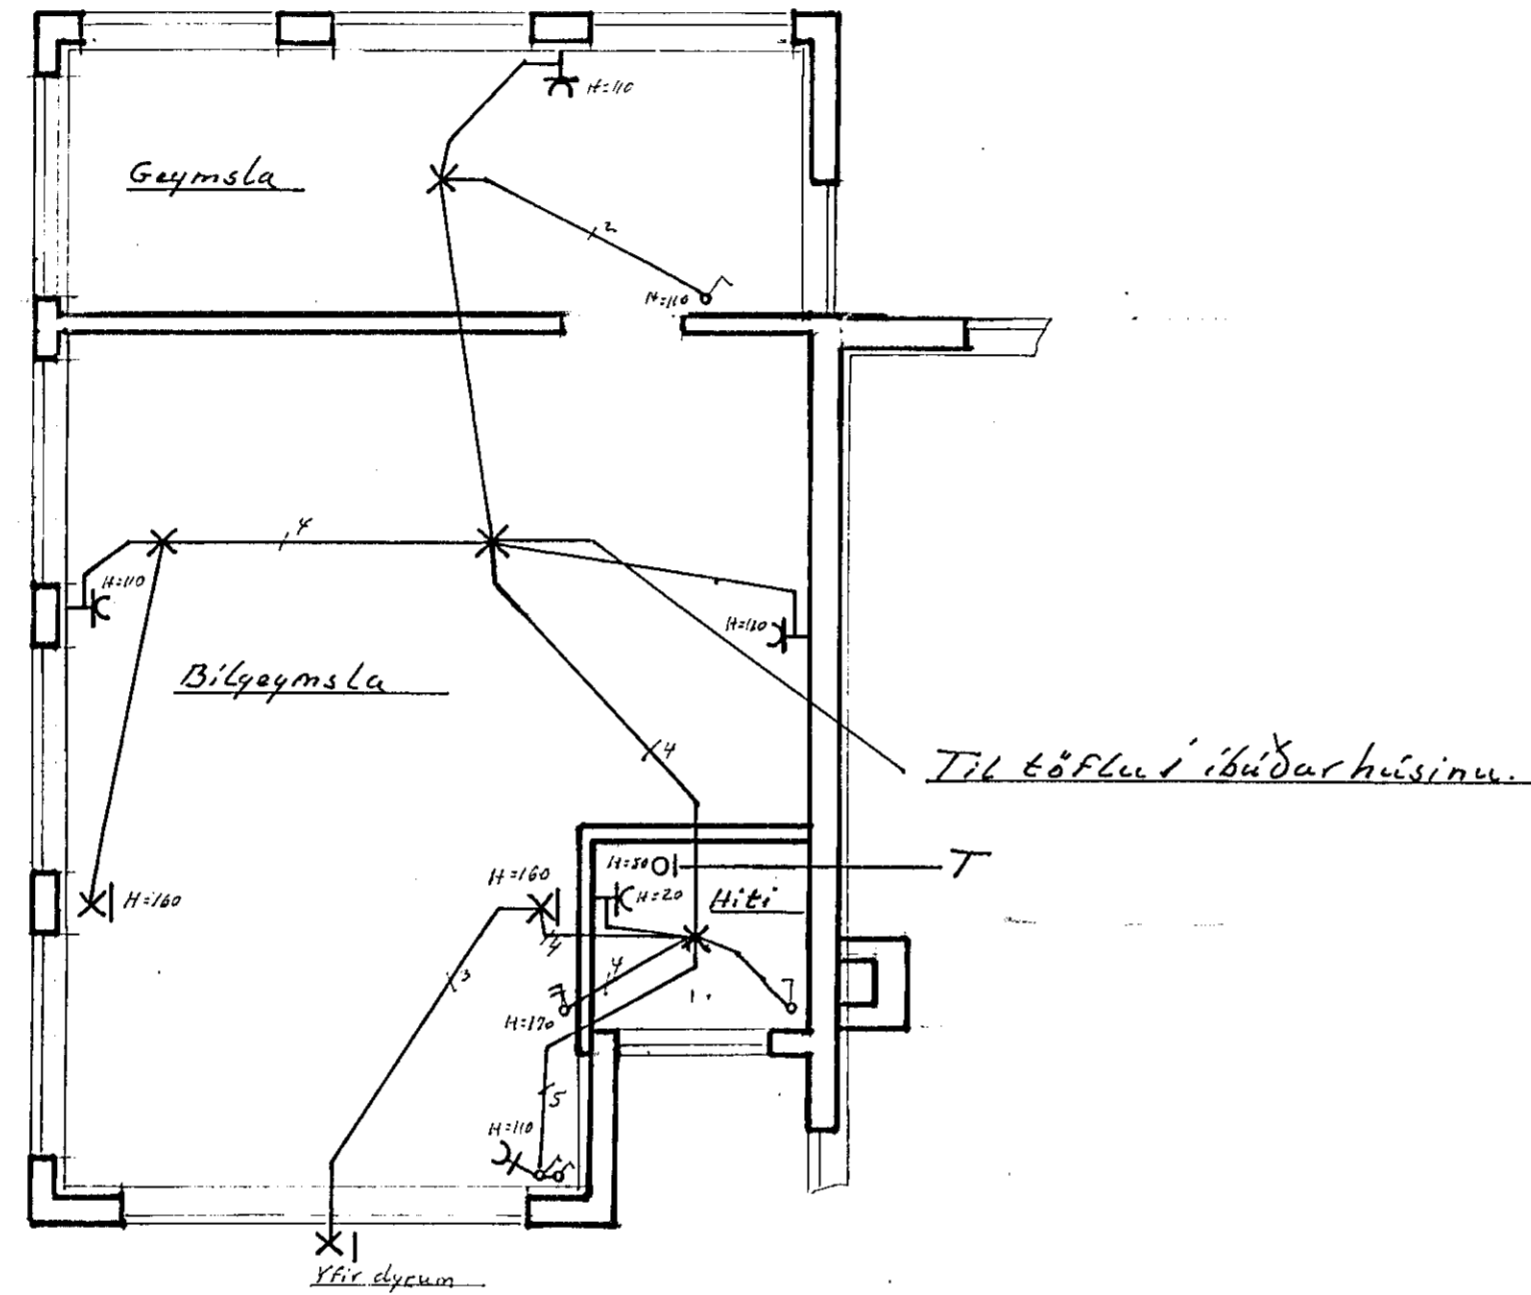

Sá annars ekki getið eru taugar $m \approx \frac{5}{8}$, 3 l. s.
og bínaður getdur fyrir 10A málstraum.

<i>Eggert Steinsen, verkfr</i>	
Húsnæðismálastofnun ríkisins Vark nr 83. viðbót	
Rafhlagn	M 1:50
Bilgeymsla	Blað 2 af 2
Köpauggi í maí 1973 <i>E.S. Steinsen</i>	