NORÐURVANGUR 18. HAFNARFIRÐI.

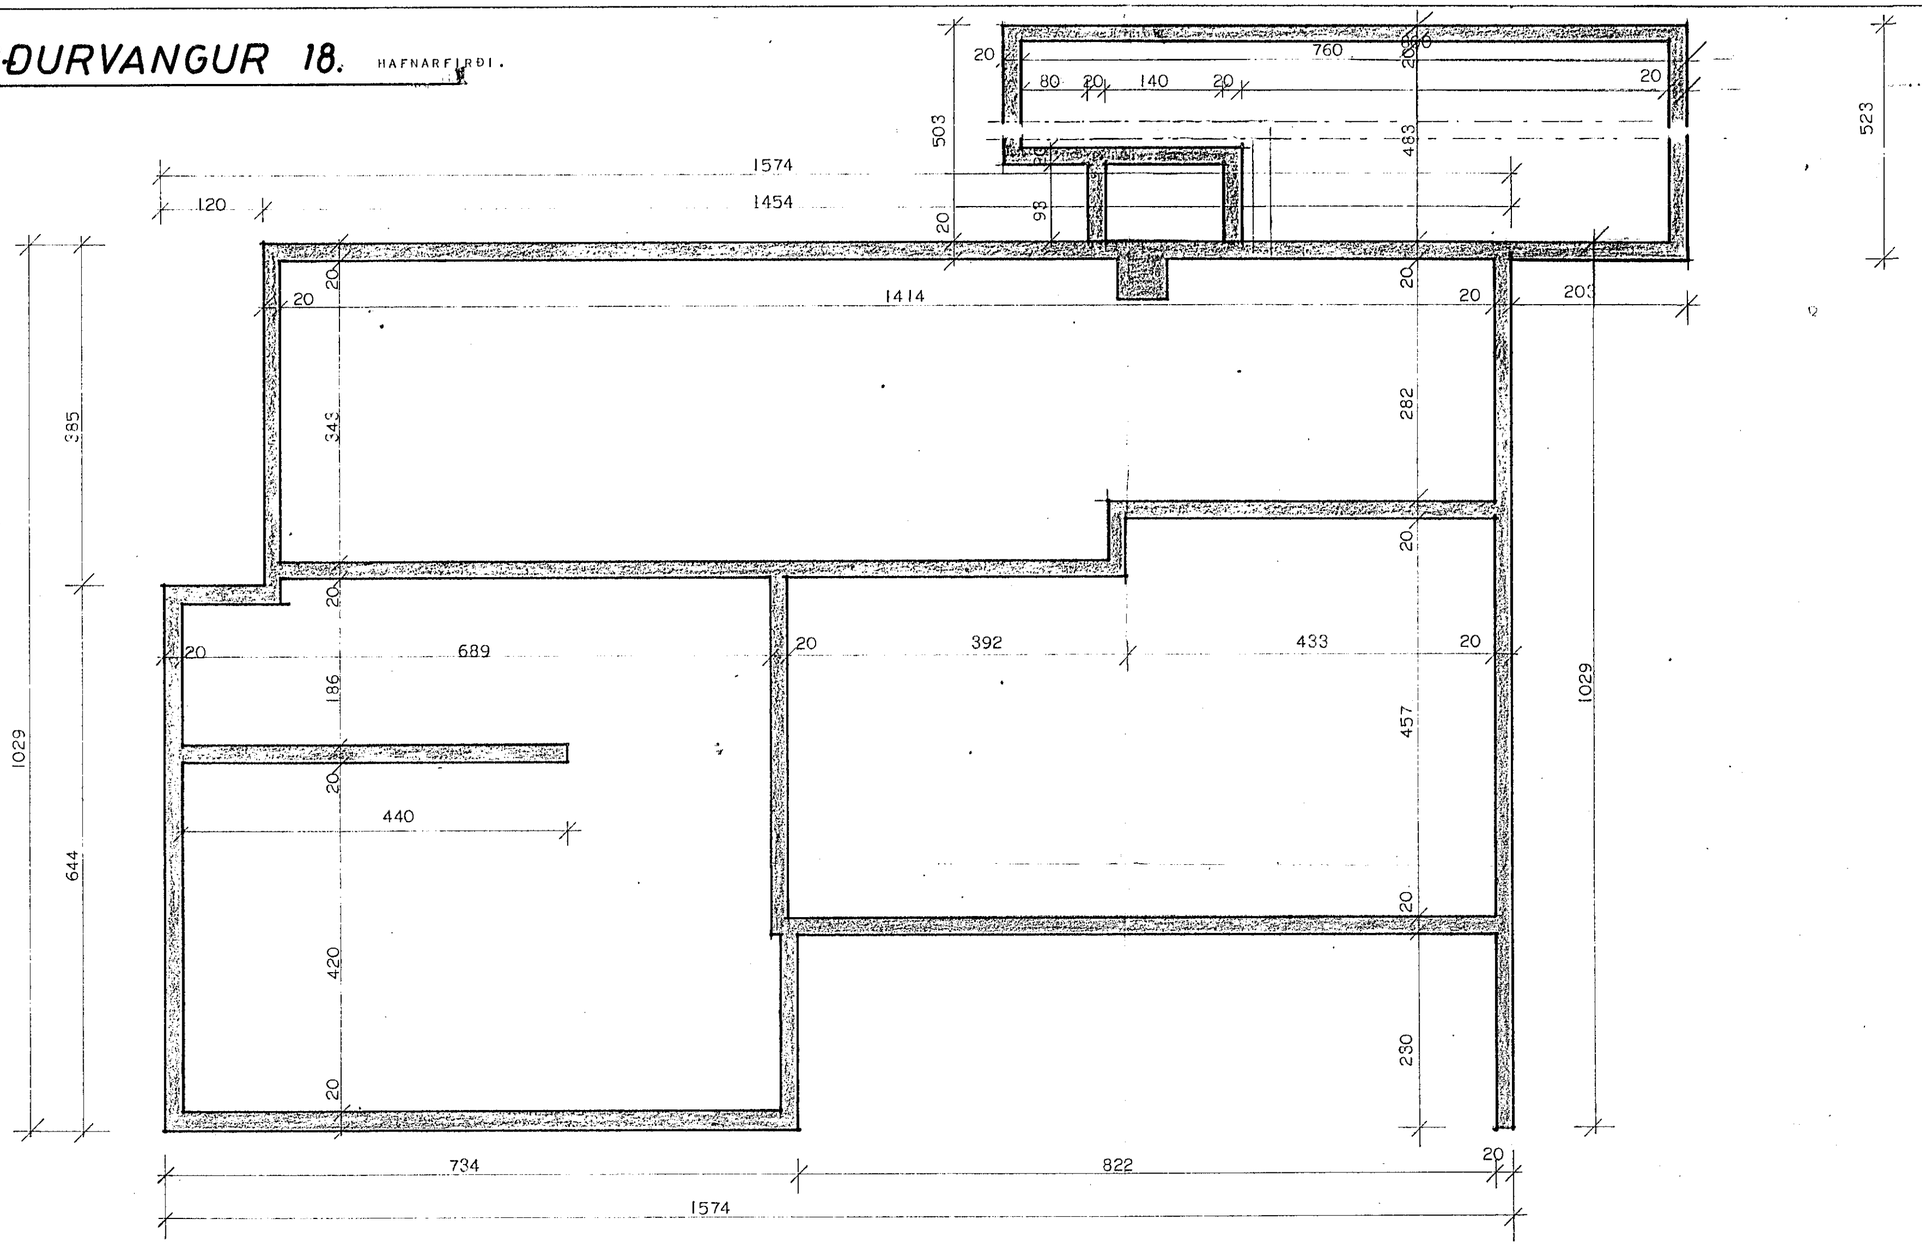

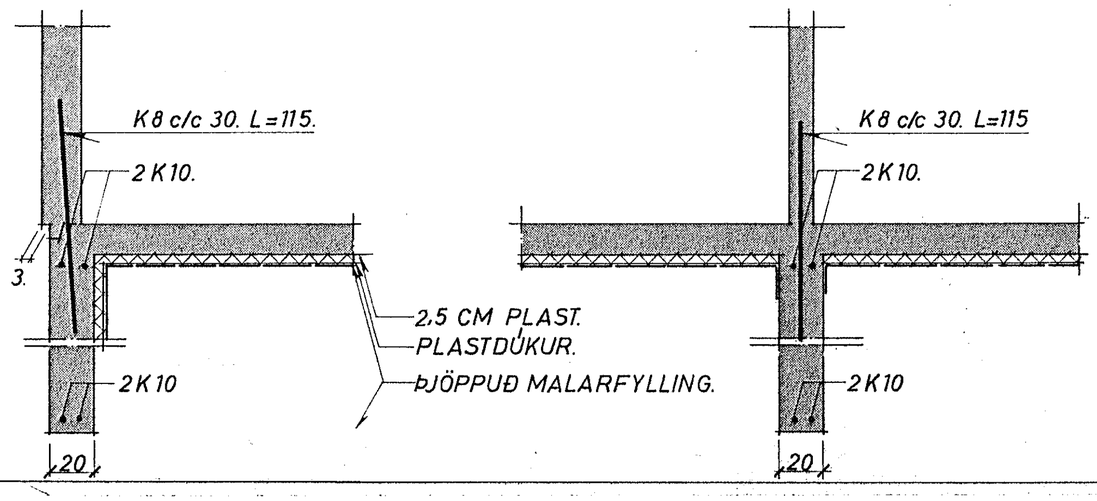

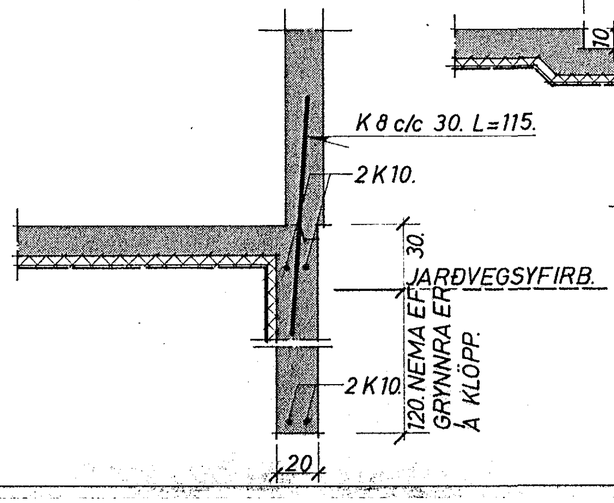

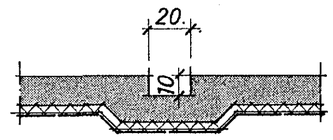

SKÝRINGAR:

BREIDD UNDIRSTAÐA SÉ 20.CM EF Í GRUNNI ER KLÖPP EÐA MÓHELLA. SÉ ANNAR JARÐVEGUR Í GRUNNI EN HÉR ER TEKIÐ FRAM SKAL HAFA SAMRÁÐ VIÐ TEIKNISTOFU HMSR. DÝPT Á UNDIRSTÖÐUM SÉ MINNST 1.2.M. NIÐURFYRIR JARÐVEGSYFIRBORÐ NEMA EF KLÖPP ER OFAR Á GRUNNI. ÞÓ SKULU UNDIRSTÖÐUVEGGIR EIGI VERA GRYNNRI EN 30.CM NIÐURFYRIR NEÐRI BRÚN BOTNPLÖTU.

BLÖNDUN STEYPU: Í UNDIRSTÖÐUVEGGJUM OG BOTNPLÖTU SÉU 250.KG SEMENTS PR.M³ AF STEYPU. NOTA SKAL LOFTBLENDI OG VIBRERA STEYPUNA SIGMÁL STEYPU SÉ 6-10.CM

JÁRNBENDING: Í UNDIRSTÖÐUVEGGJUM SÉU 2 K 10 LÁRÉTT EFST OG NEÐST. HEIL UM HORN EÐA VÍXLLÖGÐ UM 50.CM. ÖNNUR JÁRN SJÁ TEIKNINGU 1:20.

STEYPUSTYRKTARSTÁL ER KAMBSTÁL K40. MEÐ RJ=2000.KG/CM².

Botnplötuna?

Í SAMBANDI VIÐ GÓLFRAUFAR SKAL ÞESS GETIÐ AÐ RAUFAR SEM MERKTAR ERU INN Á SÖKKULMYND ERU EINGÖNGU FYRIR HITALÖGN OG ÞARF ÞVÍ AÐ ATHUGA SÉRSTAKLEGA RAUFAR FYRIR VATNSLÖGN EF ÞEIRRA ER ÞÖRF.

HAFNARFJARÐARBÆR
13. apríl 1973
BYGGINGAFULLTRÚINN

HÚSNÆÐISMÁLASTOFNUN RIKISINS.

SÉRTEIKNING.

UNDIRSTÖÐUR OG RAUFAR FYRIR HITALÖGN.

VERK NR. 83.

MK. 1:50. 1:20.

ÁGÚST 1970