




SNID A 1:20

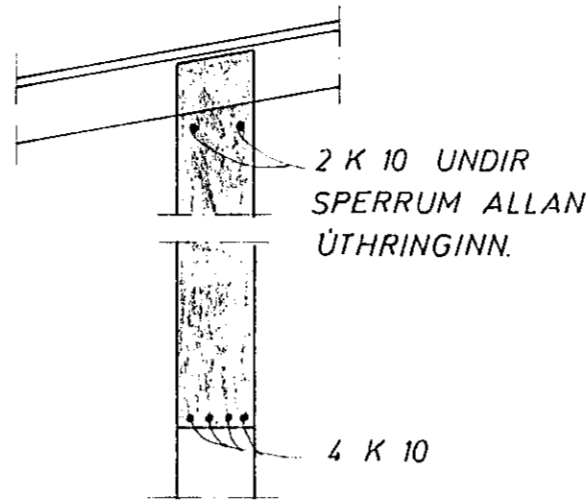


SNID C 1:20

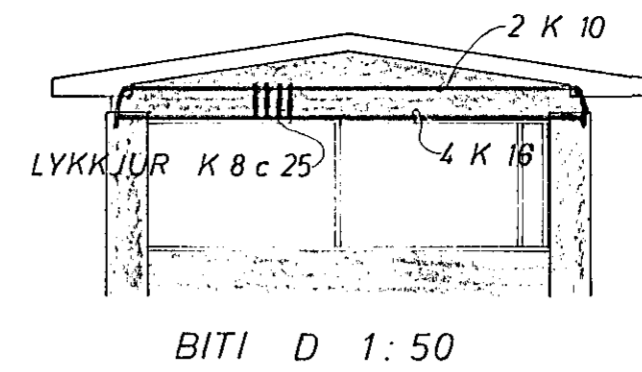


BITI D 1:50

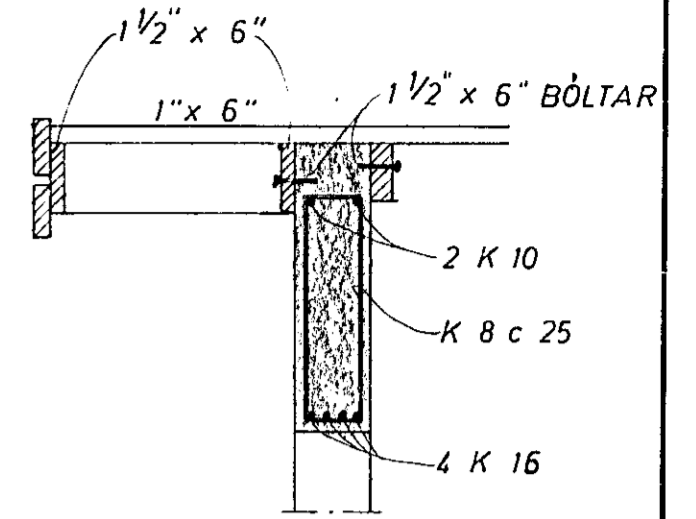

SNID D 1:20

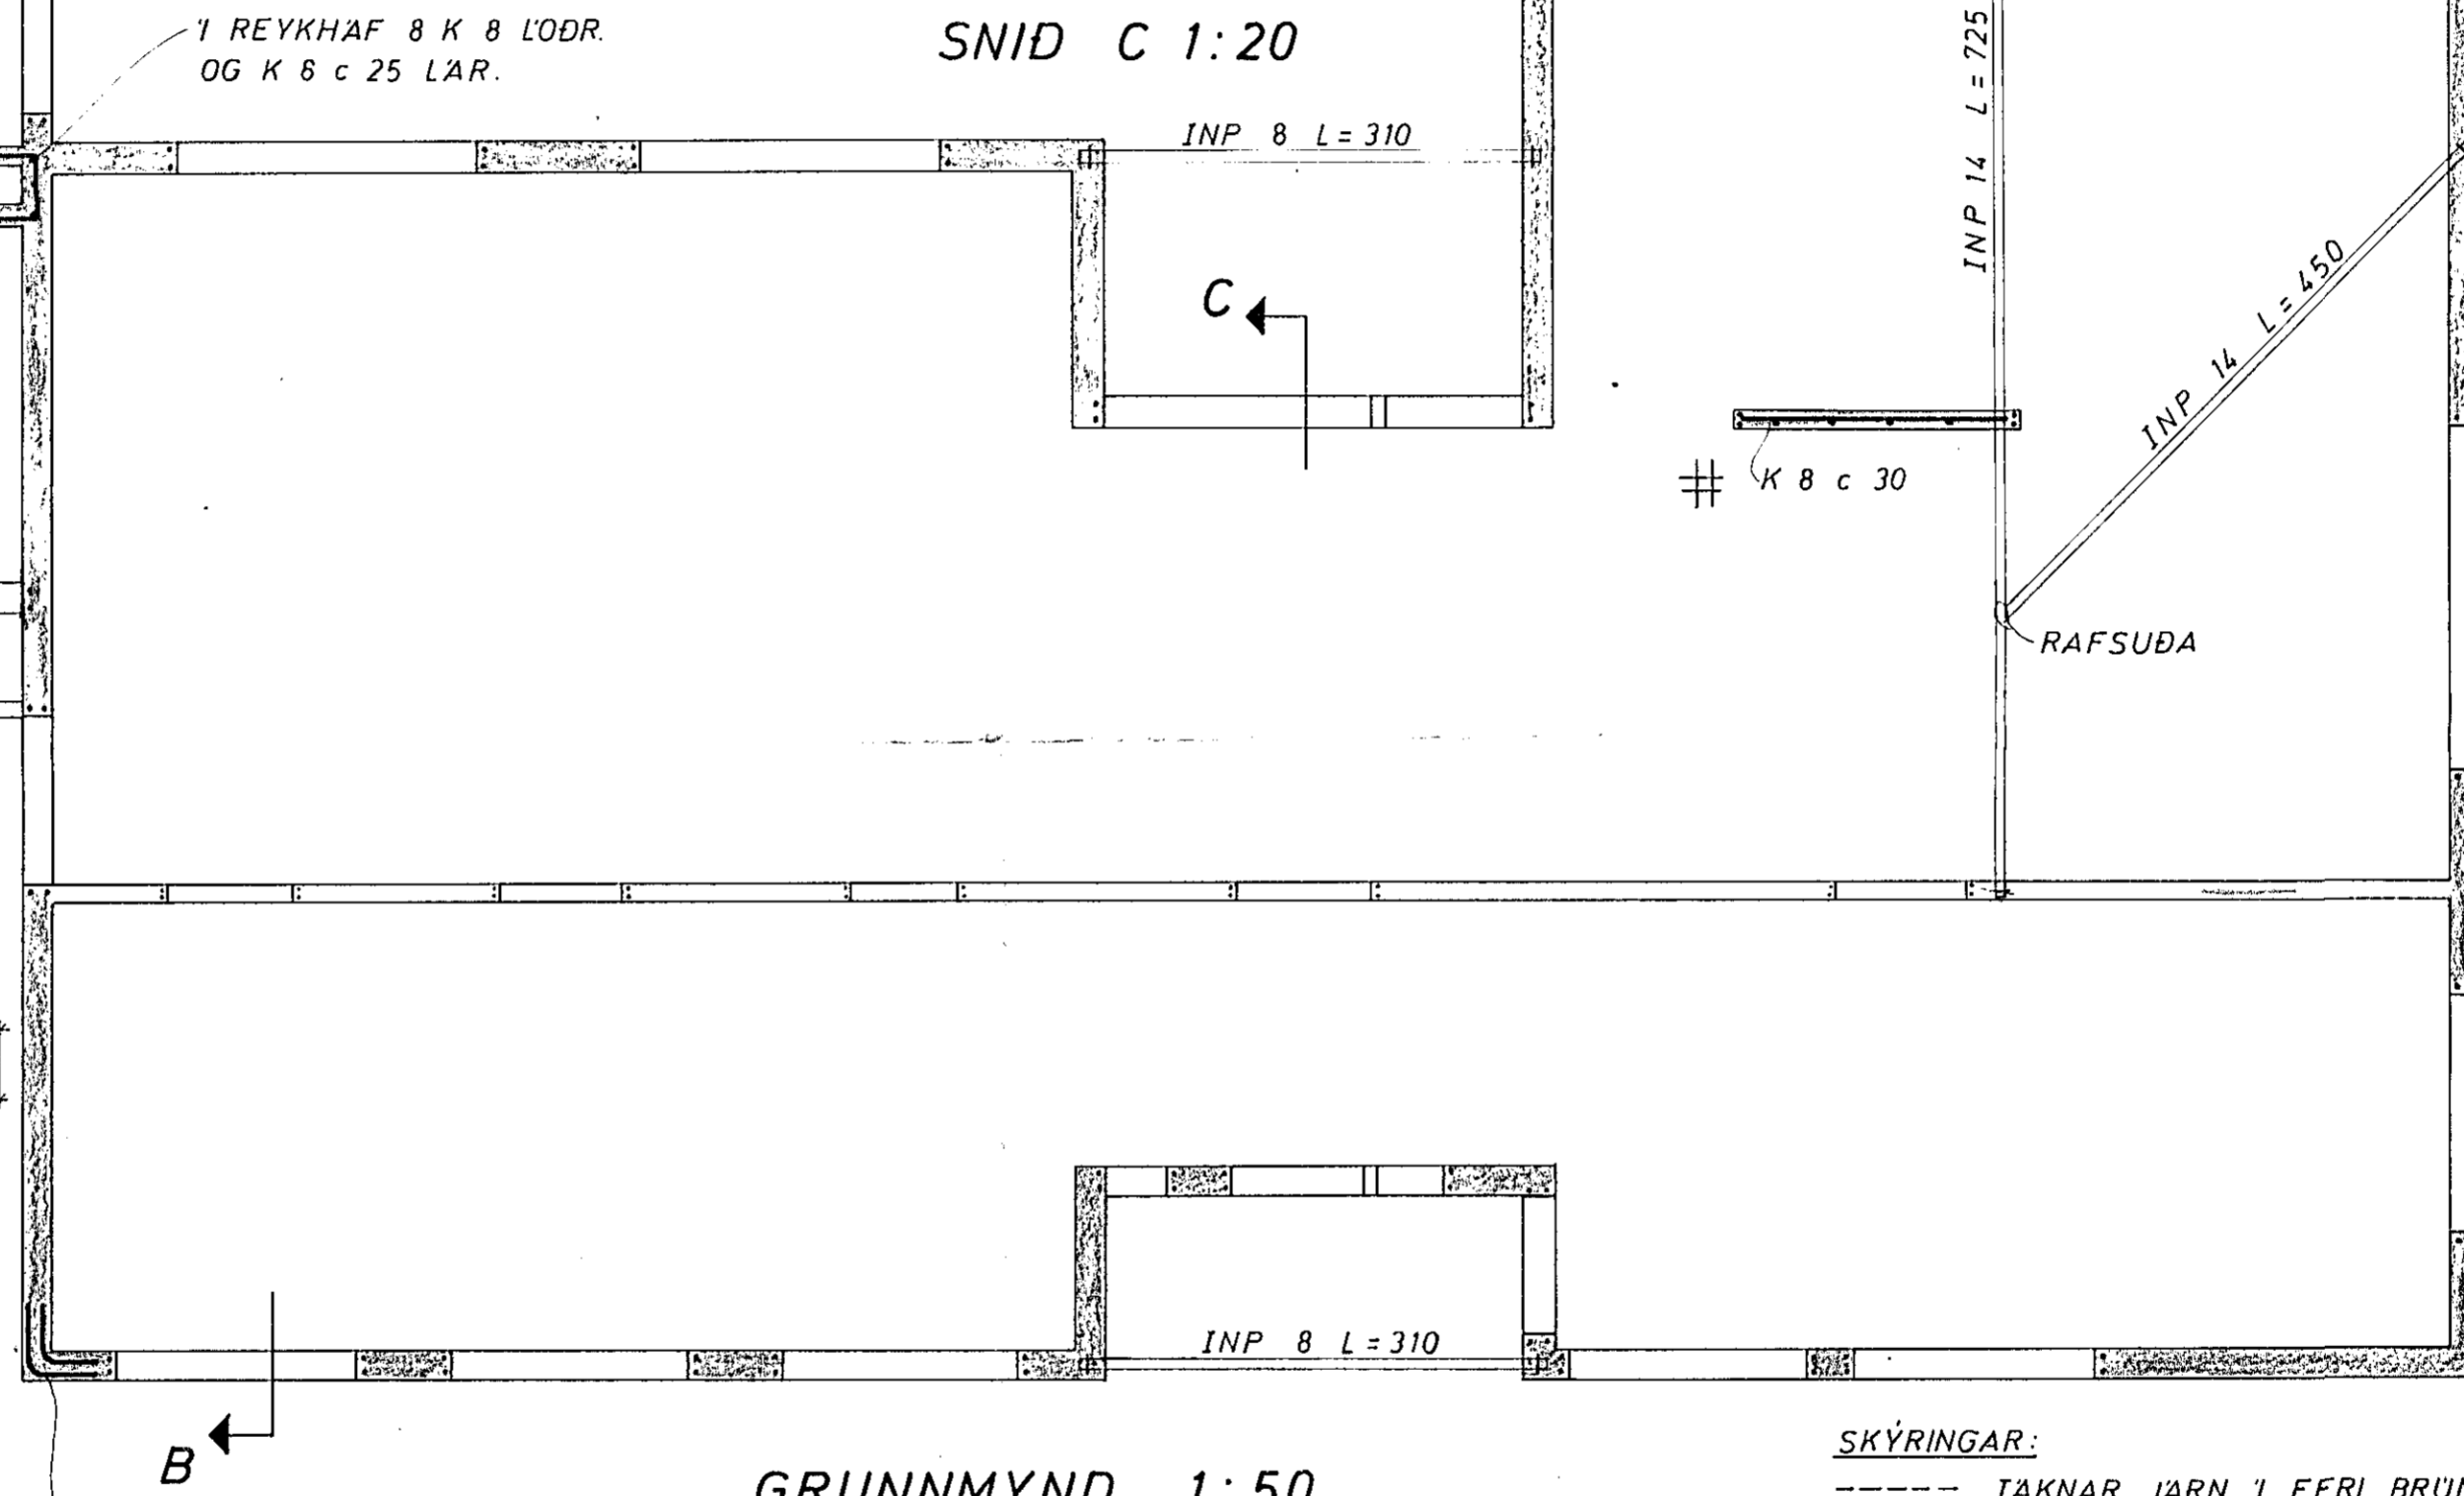

GRUNNMYND 1:50

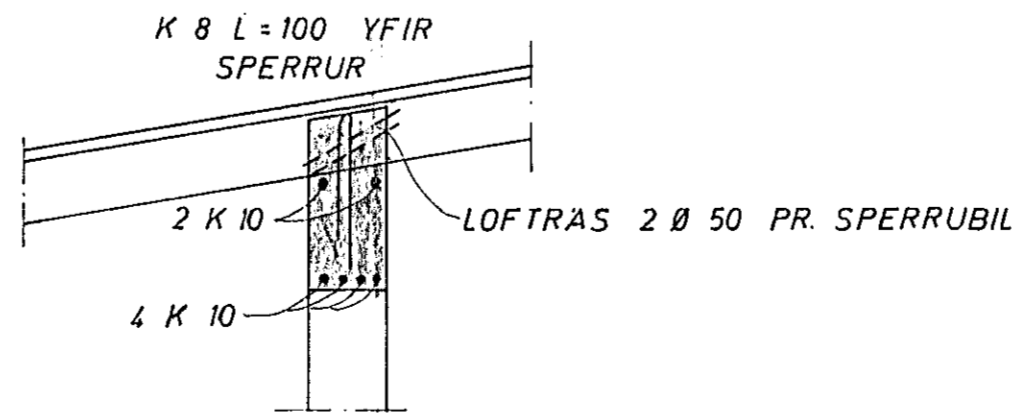

SNID B 1:20

SKÝRINGAR:


----- TAKNAR JARN 'I EFRI BRUN PLÖTU
 ----- "-----" NEDRI -----

YFIR MÚROP KOMI 3 K 10 EN UNDIR, OG UPPMÆÐ 2 K 10
 JARNIN GANGI 60 cm ÚT FYRIR OP.

① PLÖTUÞYKKT 'I CM.

'I STEYPUSKIL K 8 c 35

STEYPA S 160

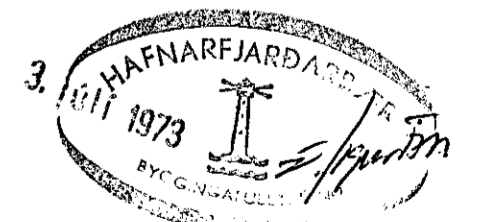

NORÐURVAGUR 19	MÆLIKVARÐI	VERK	TEIKN NR
	1:50 1:20	7232	2
JARNBENT STEINSTEYPA BITAR OG PLATA YFIR BILSKÚR	Hannað:	Yfirfarið:	DAGS
	Teiknað:	Samb:	MAI '73
JÓHANN GUNNAR BERGPÓRSSON VERKFR MVFI KÖLDUKINN 9 - HAFNARFIRÐI - Sími 52895 - STRANDGÖTU 11 Sími 53315	BREYTT		