
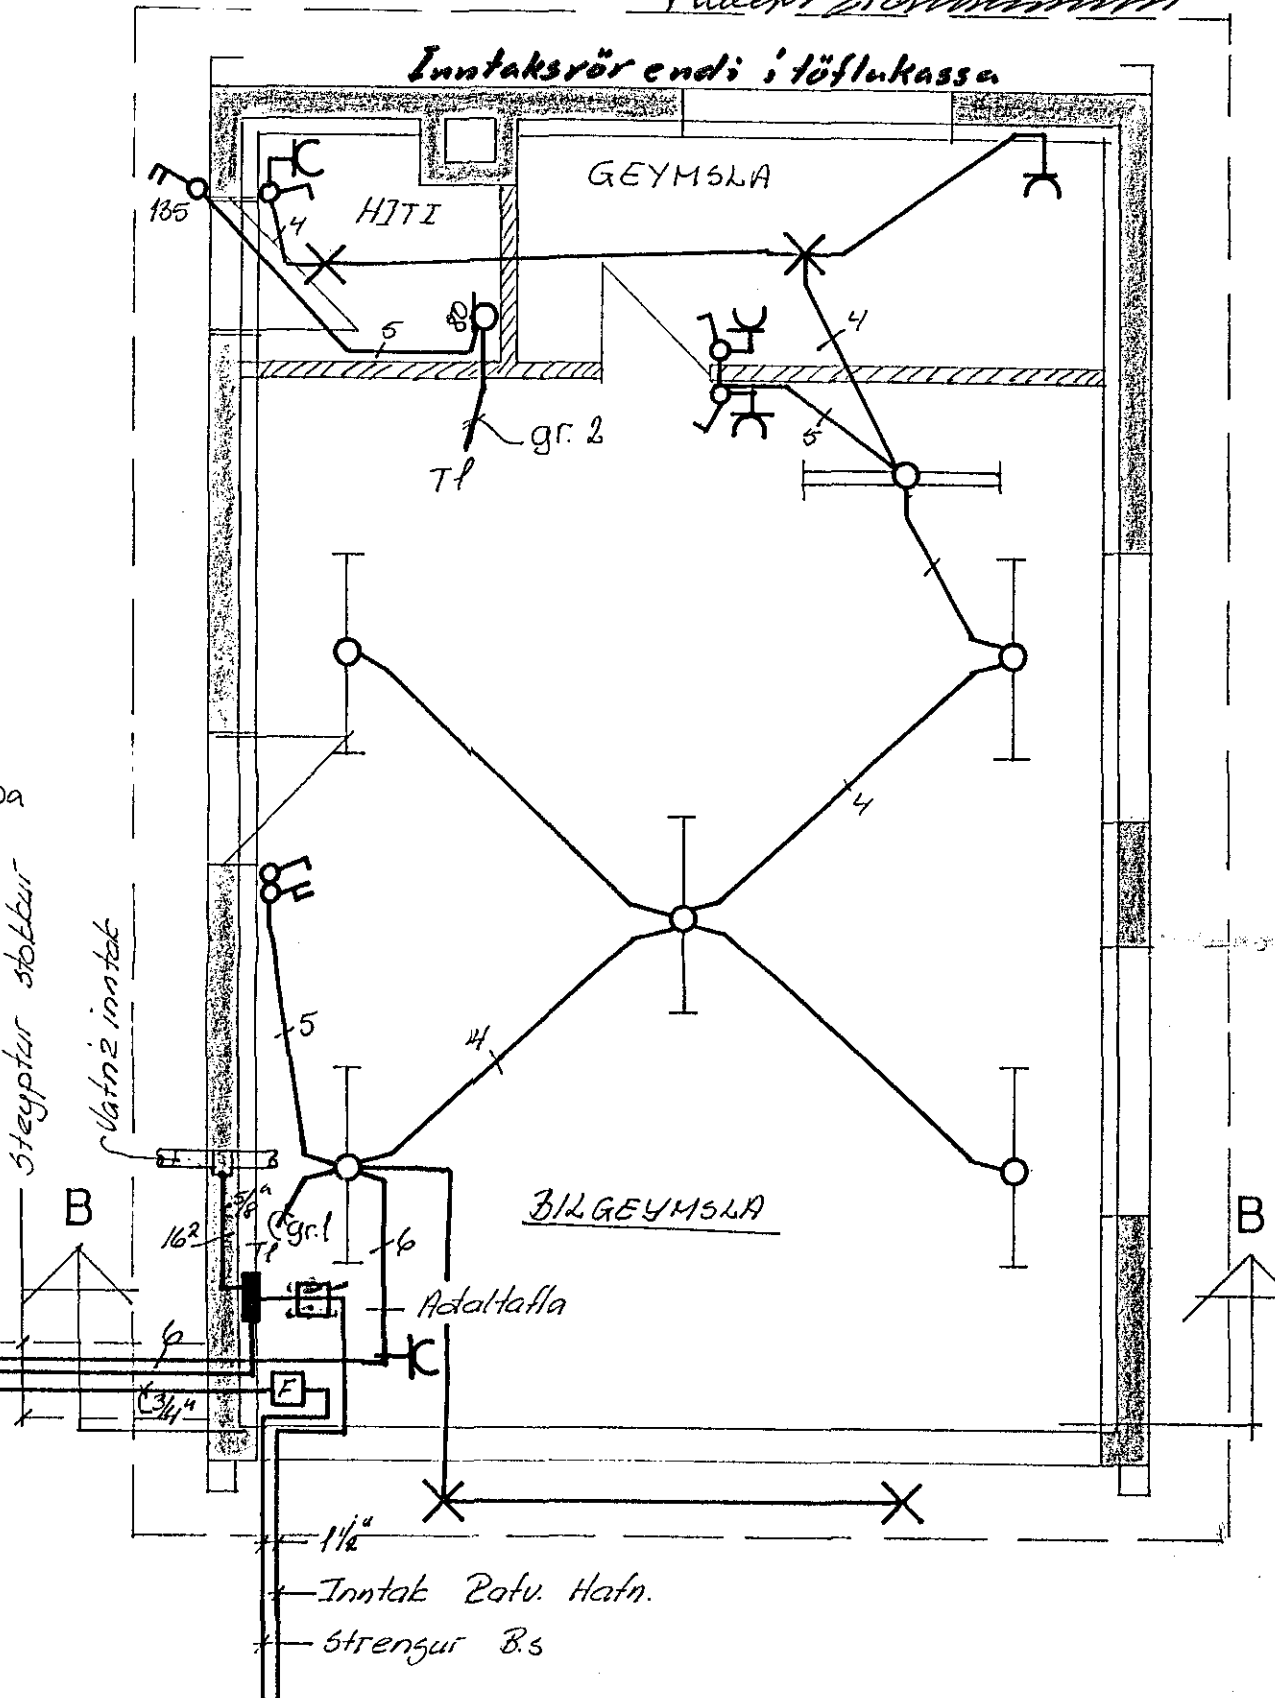
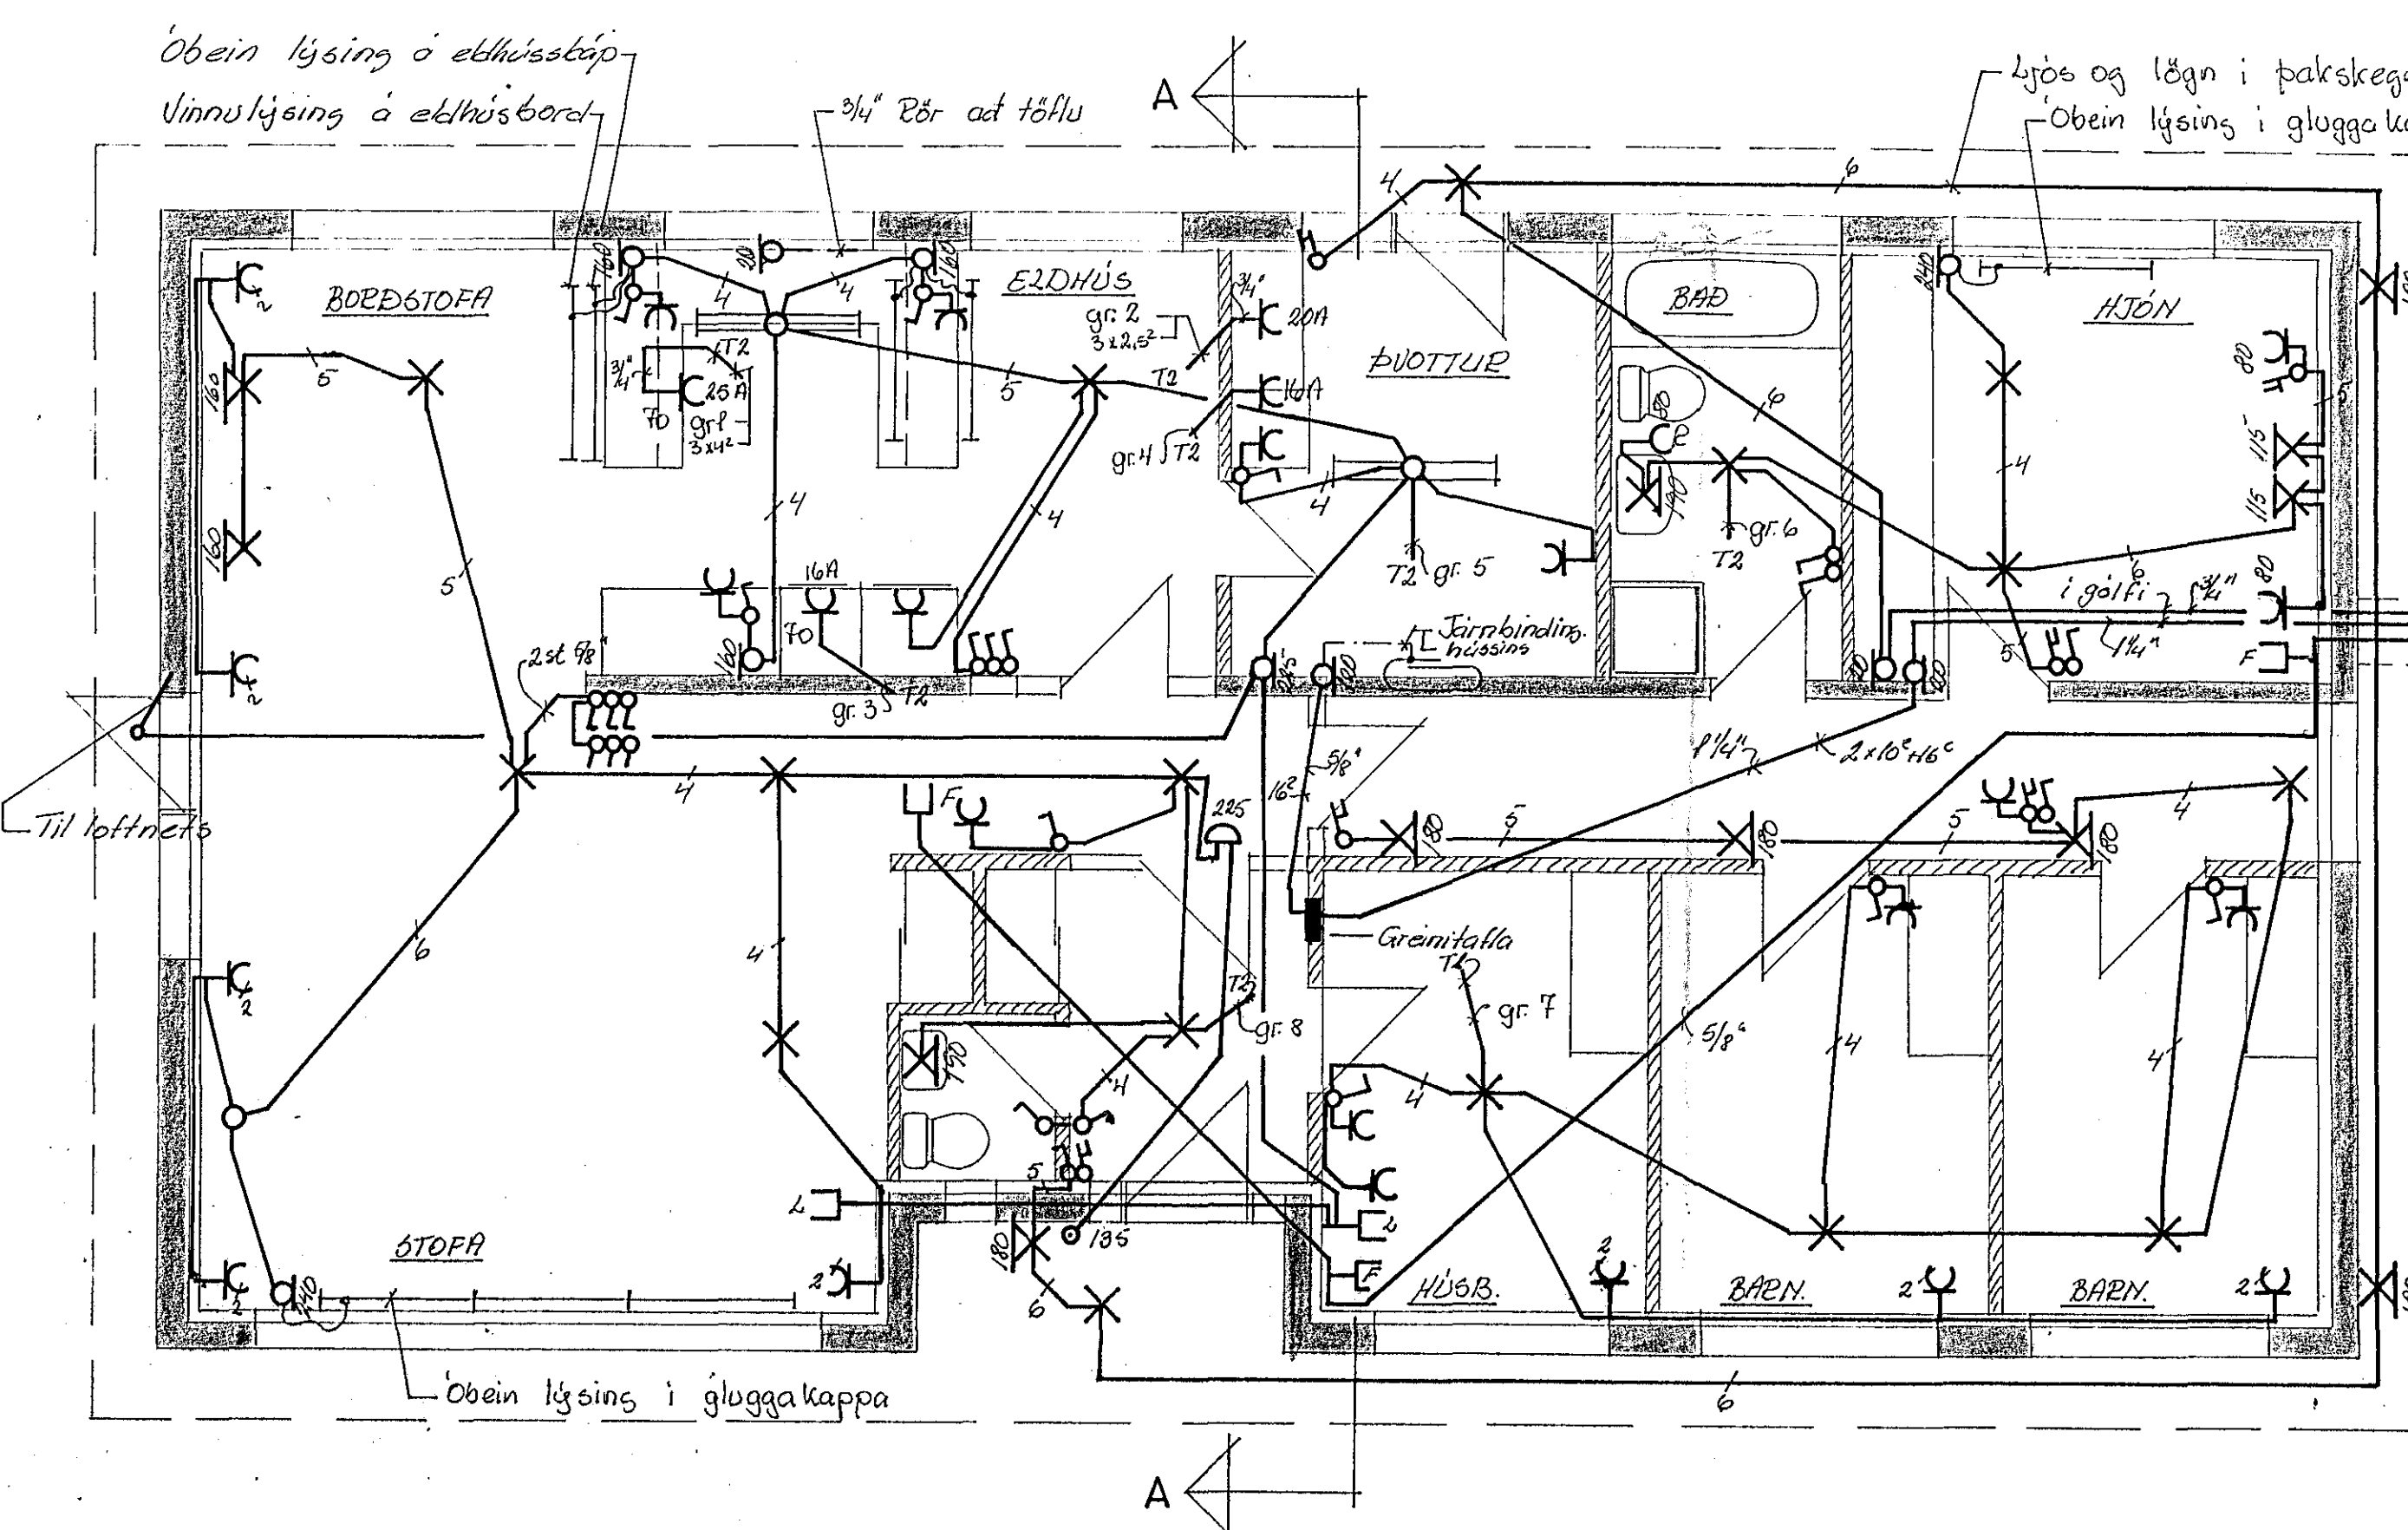


Almennt gildir nema annars sé getið á teikn.
 -Pípur 5/8" með ídregnum vir 3x1.5²
 -Hæð rofa 100cm frá gólfu
 -Hæð tenja: - vír rofa sama hæð og rofinn
 -Vér gólf 20 cm frá gólfu
 -Í eðluþí og þóttuh 110 cm f.g.

Hú sveita nr. 7320 Teikning nr. 1514
 Samþykkt þ. 31.5. 1974
 f.h. RAFVEITU HA. NAR. JARÐAR.
 Pjetur Jónsson
 Eitrittsáður rathöfn

Inntök samþykkt 31.5. 1974
 f.h. RAFVEITU HA. NAR. JARÐAR.
 Pjetur Jónsson

AFSTÖÐUMYND 1:500

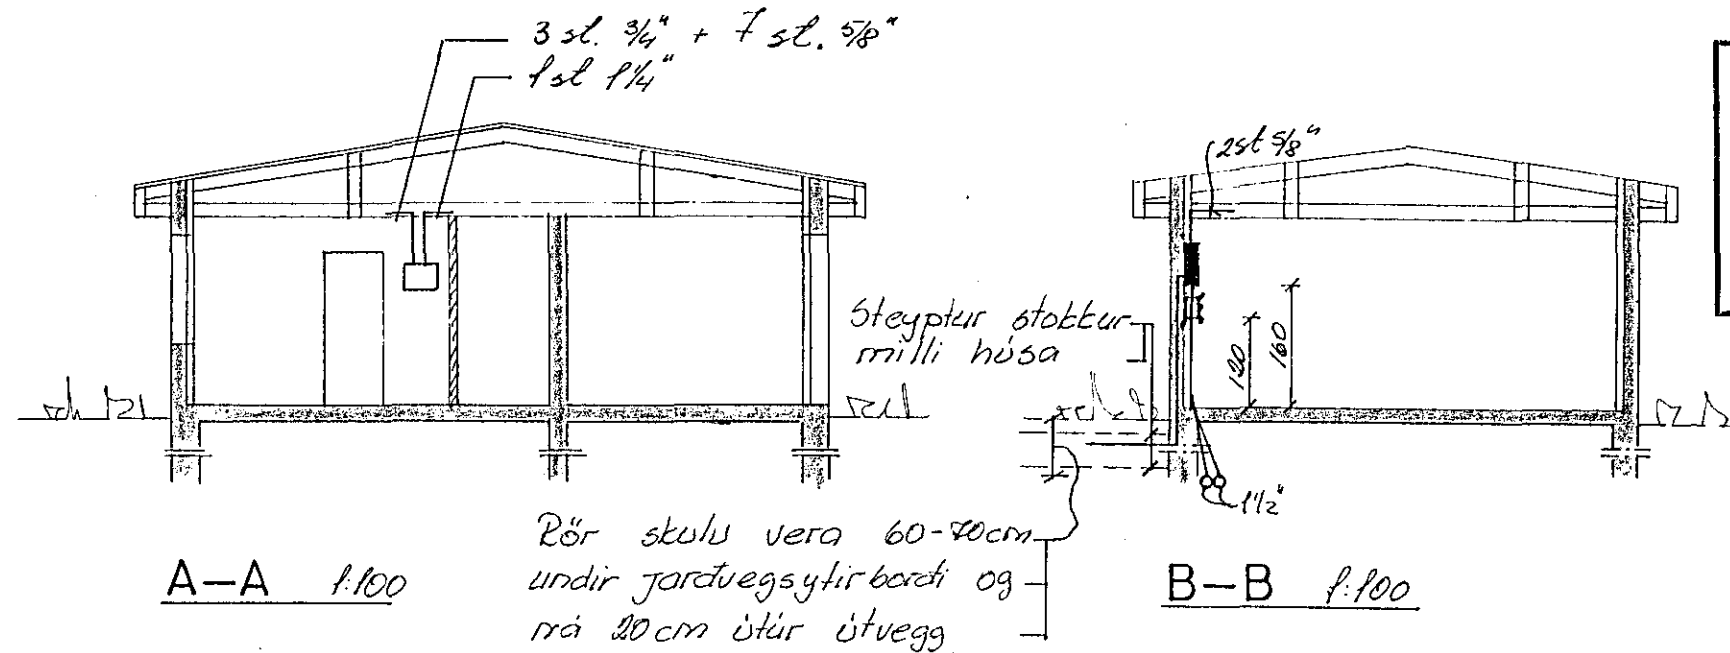

BR. DAGS.		BREYTING		HÖRÐURVANGUR RD Hafn	
				Raflegr: Grunnmynd; Eitrit Afstöðumynd	
				Rafveita Hafnarfjarðar	
VERKFRÆÐISTOFA ÁRMÚLA 1		HANNAÐ 50	KVARDI 1.50		
REYKJAVÍK - SÍMI 83844		TEIKNAD 50	DAGS 23 sept '83		
Sig. H. Óðdóttir		YFIRFARAD	NR. 7330	BL. 1/2	AR.