

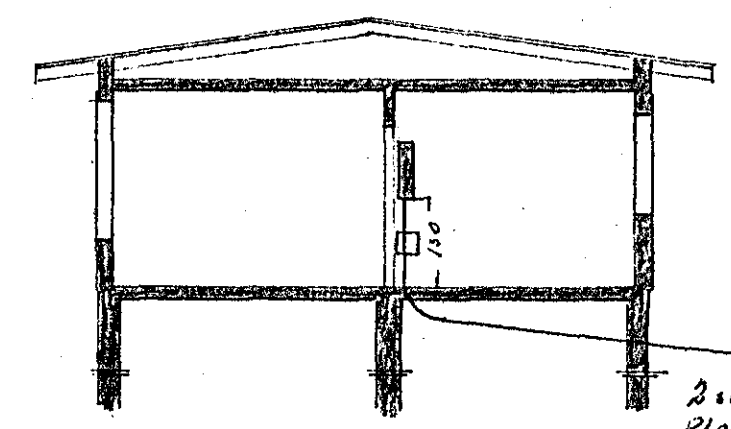


Húsvéla nr. 2214 Tæknng nr. 1395
 Samþykkt þ. 29. 6. 1973
 f.h. RAFVEITU HANNAFJARÐA
Björn Johannsson
 Elritstjóður rúllagna

Innlök samþykkt 29. 6. 1973
 f.h. RAFVEITU HANNAFJARÐA
Alfreð Einarsson

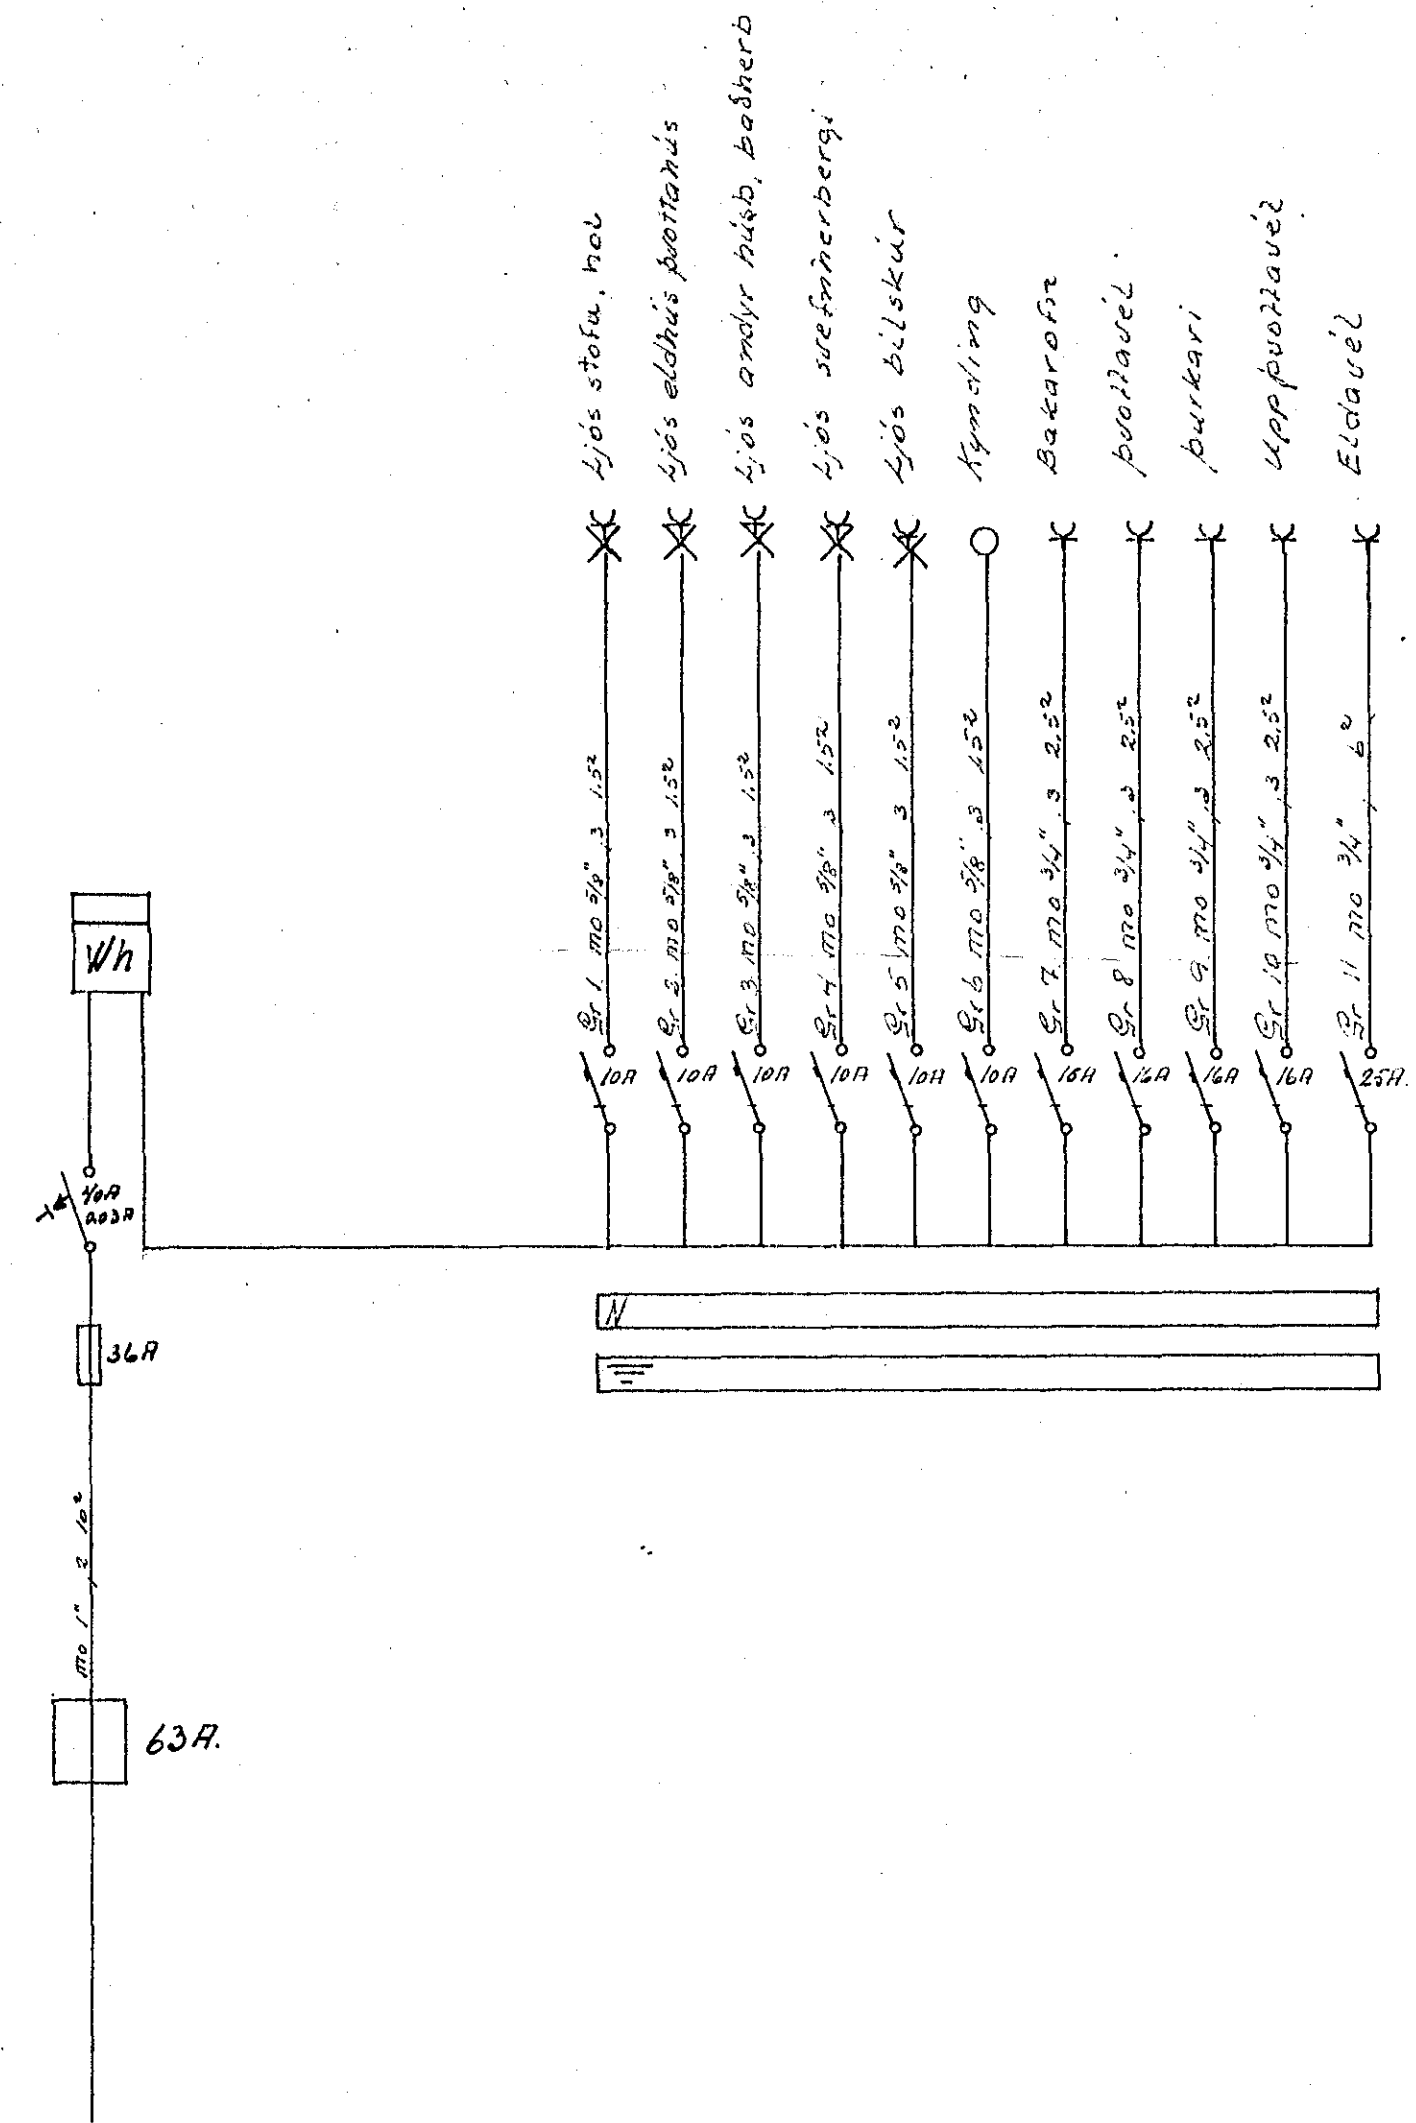

2 1/2" RH
 Plastpipur LI
 60cm iðrð

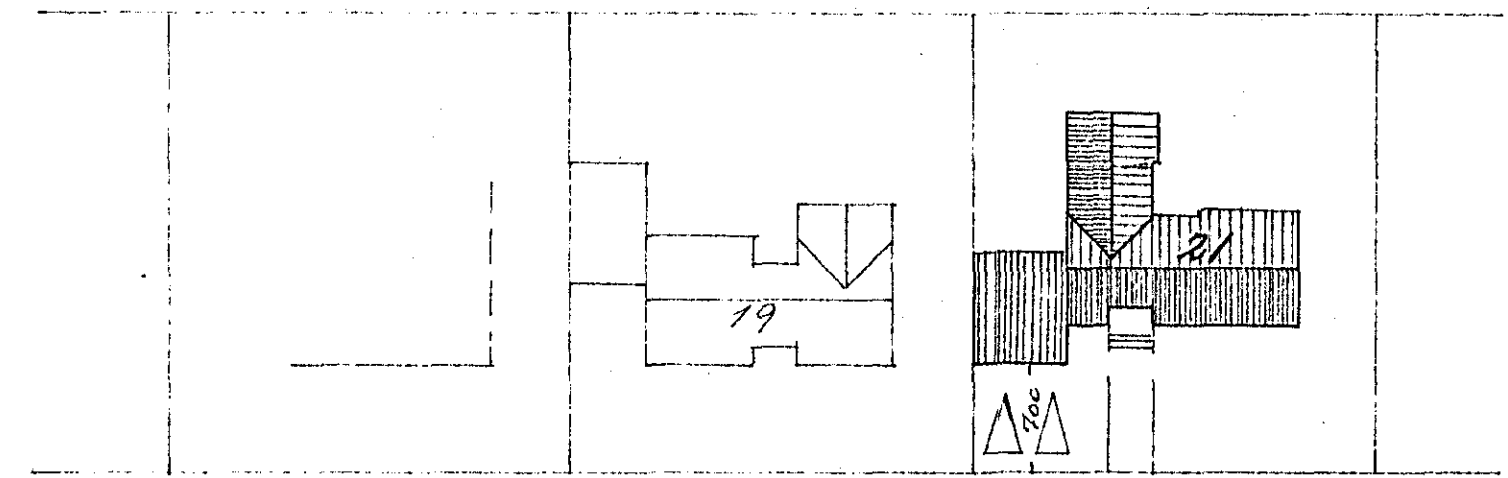

Mál 1:500

Nórdurvangur

| Breytingar | | Jens Evertsson | S. 52829 |
|------------|--------------|---------------------|-----------------|
| NR | Dags. Ár Mán | | |
| | | Nórdurvangur 21 | H.F.E. I.F.E.S. |
| | | Einlínamynd | Mál 1:100 1:500 |
| | | Atvöðvamynd og snið | NR 20 af 2 |
| | | | Dags. Mars 1973 |
| | | | J.E. |