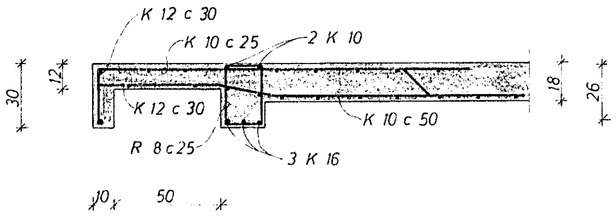

SNIÐ A 1:20

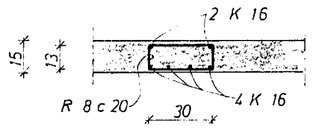

SNIÐ B 1:20

SKÝRINGAR:

----- TAKNAR STÁL Í EFRA BORÐI PLÖTU

——— —"— —"— NEÐRA —"— —"—

(15) PLÖTUÞYKKT Í cm.

UPPMEÐ DYRUM OG GLUGGUM KOMI 2 K 10, EINS UNDIR GLUGGUM, EN YFIR 3 K 10, NEMA ANNAÐ SÉ SÝNT JÁRNIN GANGI MINNST 60 cm ÚT FYRIR OP.

Í EFSTU STEYPUSKIL TIL FESTINGAR Á SPERRUM R 8 c 20 L = 100.

STEYPA S 160

K MERKIR KAMBSTÁL KS 40

AÐRAR SKÝRINGAR SJÁ TEIKN. NR. 1.

R MERKIR STEYPUSTYRKTARJÁRN ST 37.

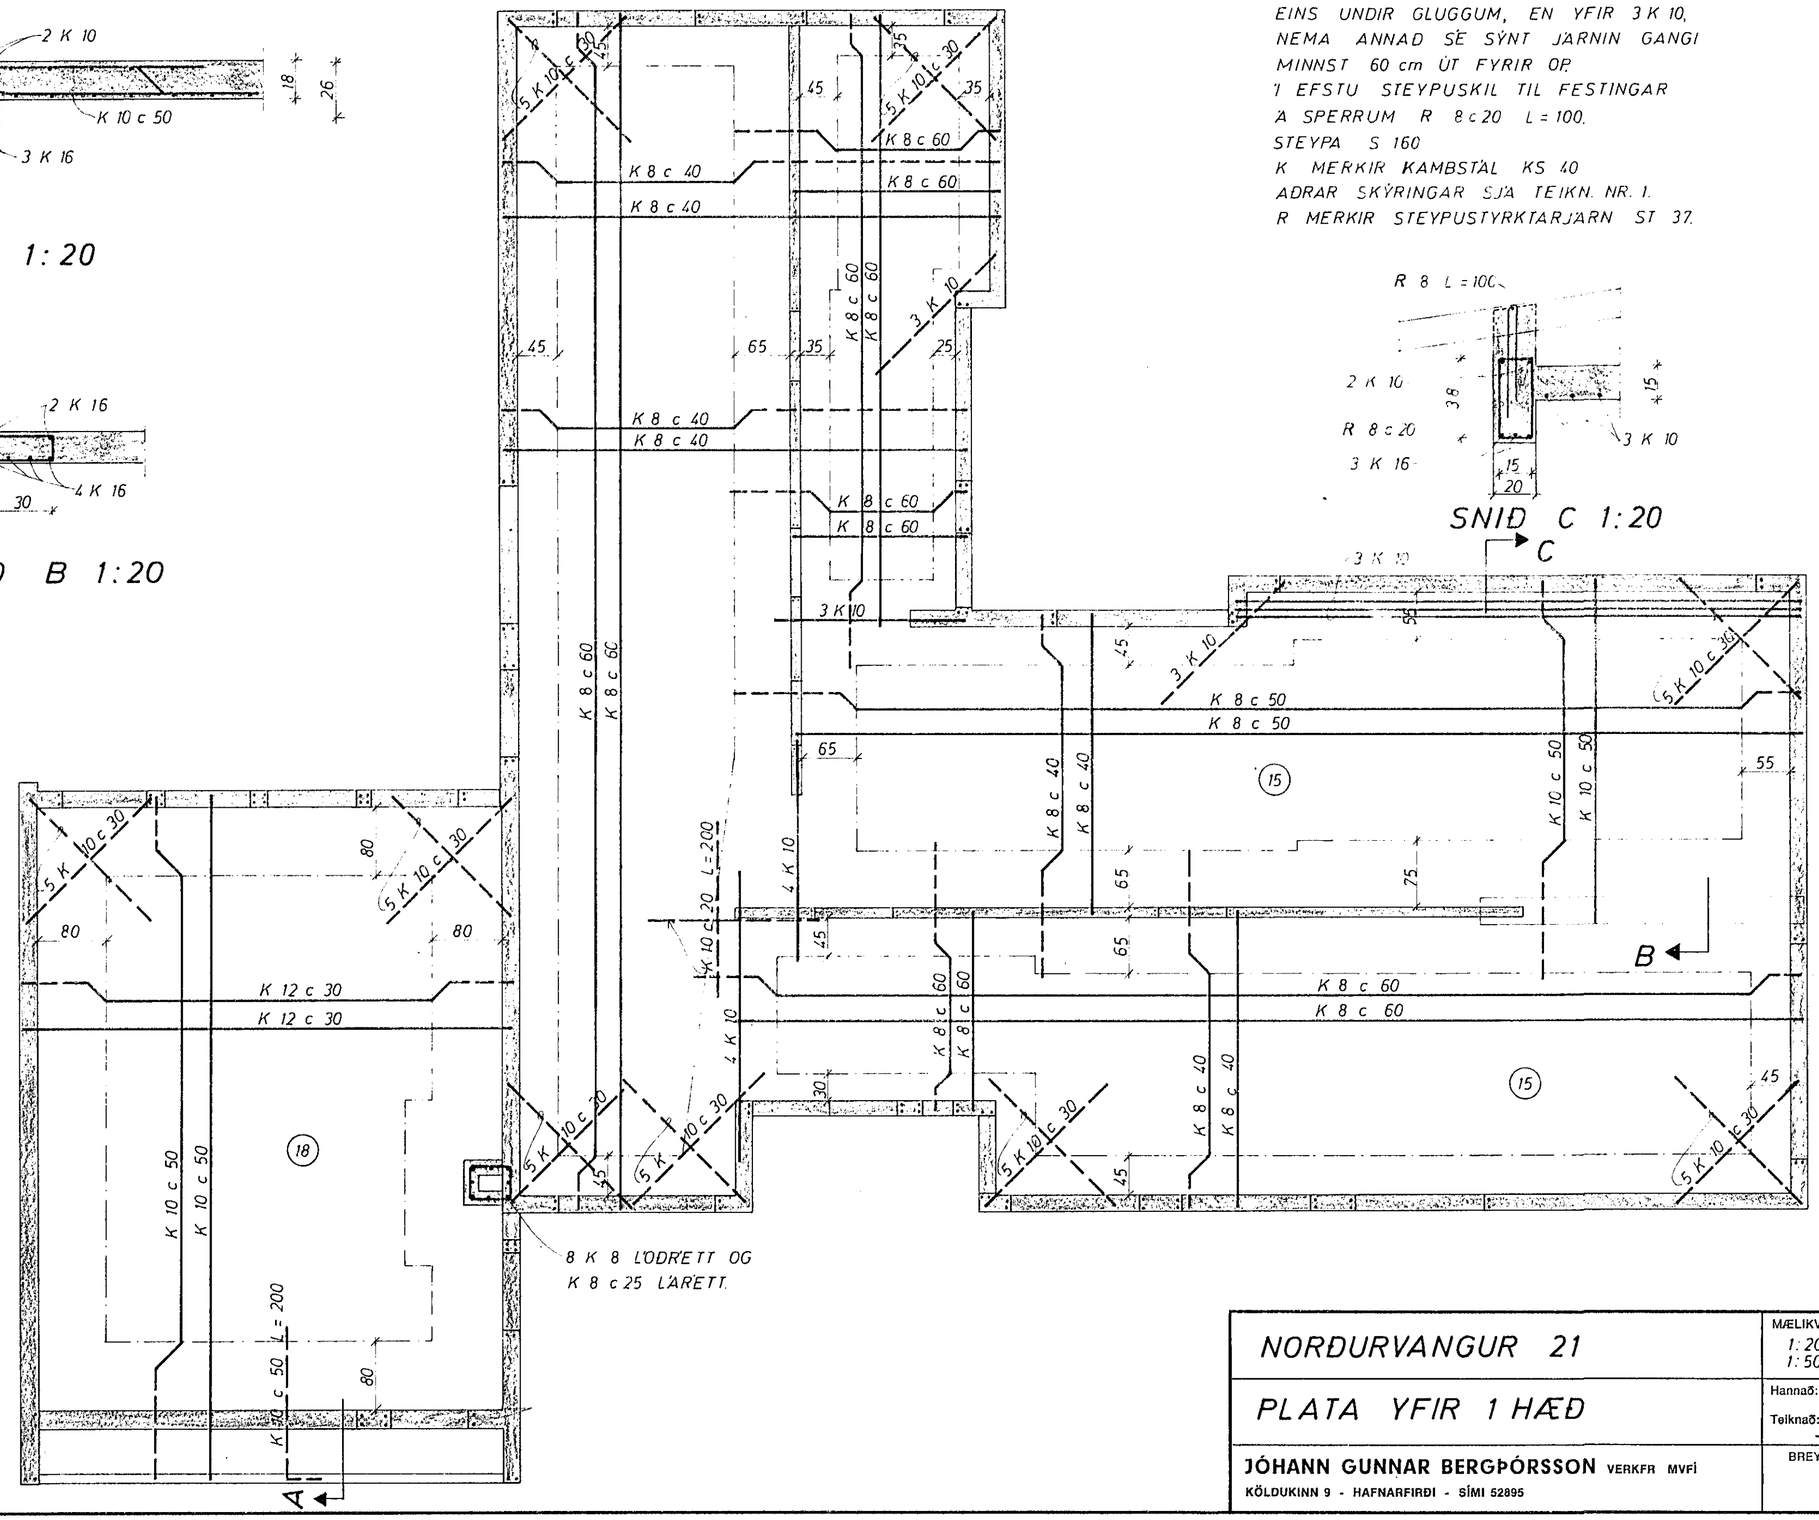

SNIÐ C 1:20

NORÐURVANGUR 21	MÆLIKVARÐI 1:20 1:50	VERK 7302	TEIKN NR 2
PLATA YFIR 1 HÆÐ	Hannað: Teiknað:	Yfirfarið: Samþ:	DAGS MAÍ '73
JÓHANN GUNNAR BERGÞÓRSSON VERKFR MVFÍ KÖLDUKINN 9 - HAFNARFIRÐI - SÍMI 52895	BREYTT		