


K BÍLSKÓRSPLATA ÞÓSSAST UPPÓR SJÁLÞRÍ SÉR UM LEID OG STEYPT ER. HALLI Á UNDIRSLATTI AD NIDURÞÖLLUM SKAL VEFA 1,5 CM Á NETER. PLOTUÞYKKT 16 CM.

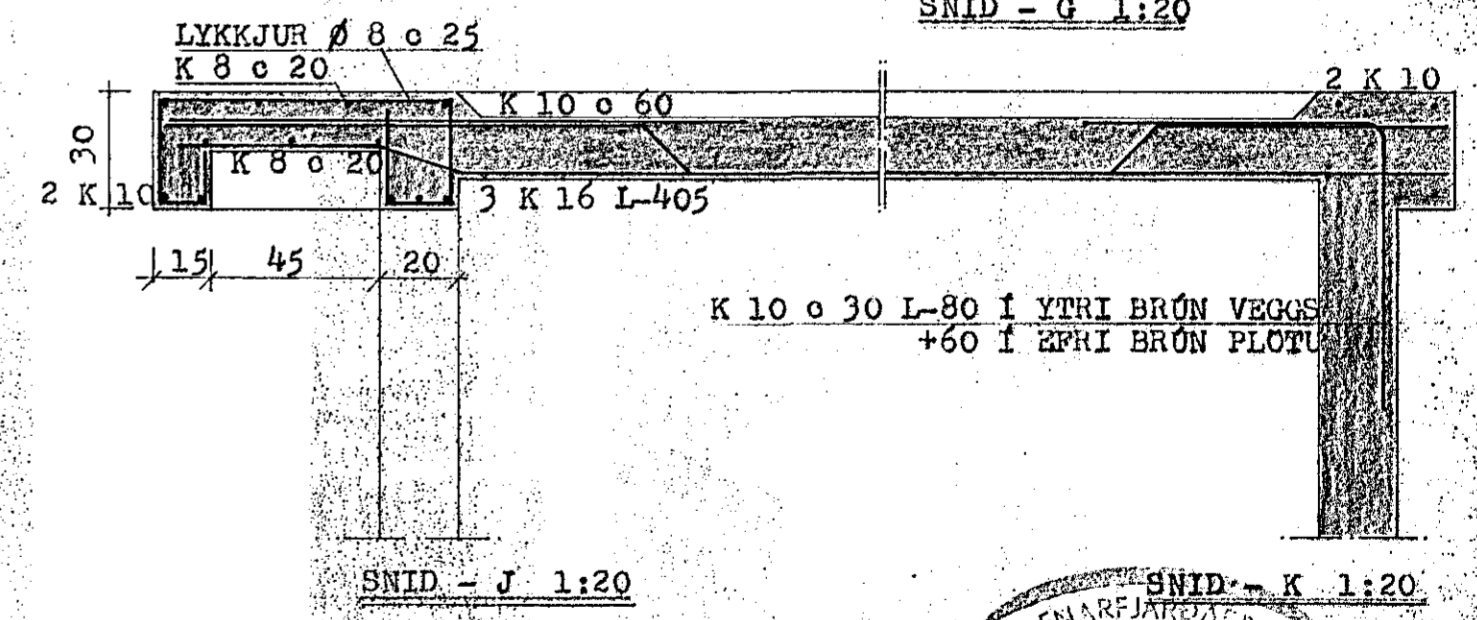

SKÝRINGAR:

STEYPUGÆDI S-160 SAMKV. ÍSL. STADLI (MINNST 300 KG SEMENT Í M³ STEYPU) Í VEGGI, ÖBITA OG PLOTU. STEYPUSTYRKTARSTÁL KS 40 MERKT -K ST 37 " -Ø
 UNDIR OG UPPMED GLUGGUM KOMA 2 K 10, EINS Í VEGGENDA, EFST Í VEGGI OG UPPMED DYRUM. YFIR DYR OG GLUGGA KOMA 3 K 10, NEMA ANNARS SÉ GÆTID, OG GANGA JÄRNIN MINNST 70 CM ÚTFYRIR OPIN EDA SAMFELD YFIR ÞLEIRI OP. ALLUR ÞAKSAUMUR OG BOLTAR SKAL VERA GALVANISERAD. SPERRUR SEM LIGGJA Í EDA AD STEYPU SKAL ÞÓAVARJA MED TD. C-TOX.



STEINGRÍMUR TH. ÞORLEIFSSON MTFI		
NORDURVANOUR NR. 22 HAFNARFJARRÓÐI		
MÁL	1:20	JÄRNÞENT STEINSTEYPA
	1:50	ÞAKBITAR OG SNIB
DAGS,	OKT. 1973	
BLAD	10	<i>Steingrímur Th. Þorleifsson</i>