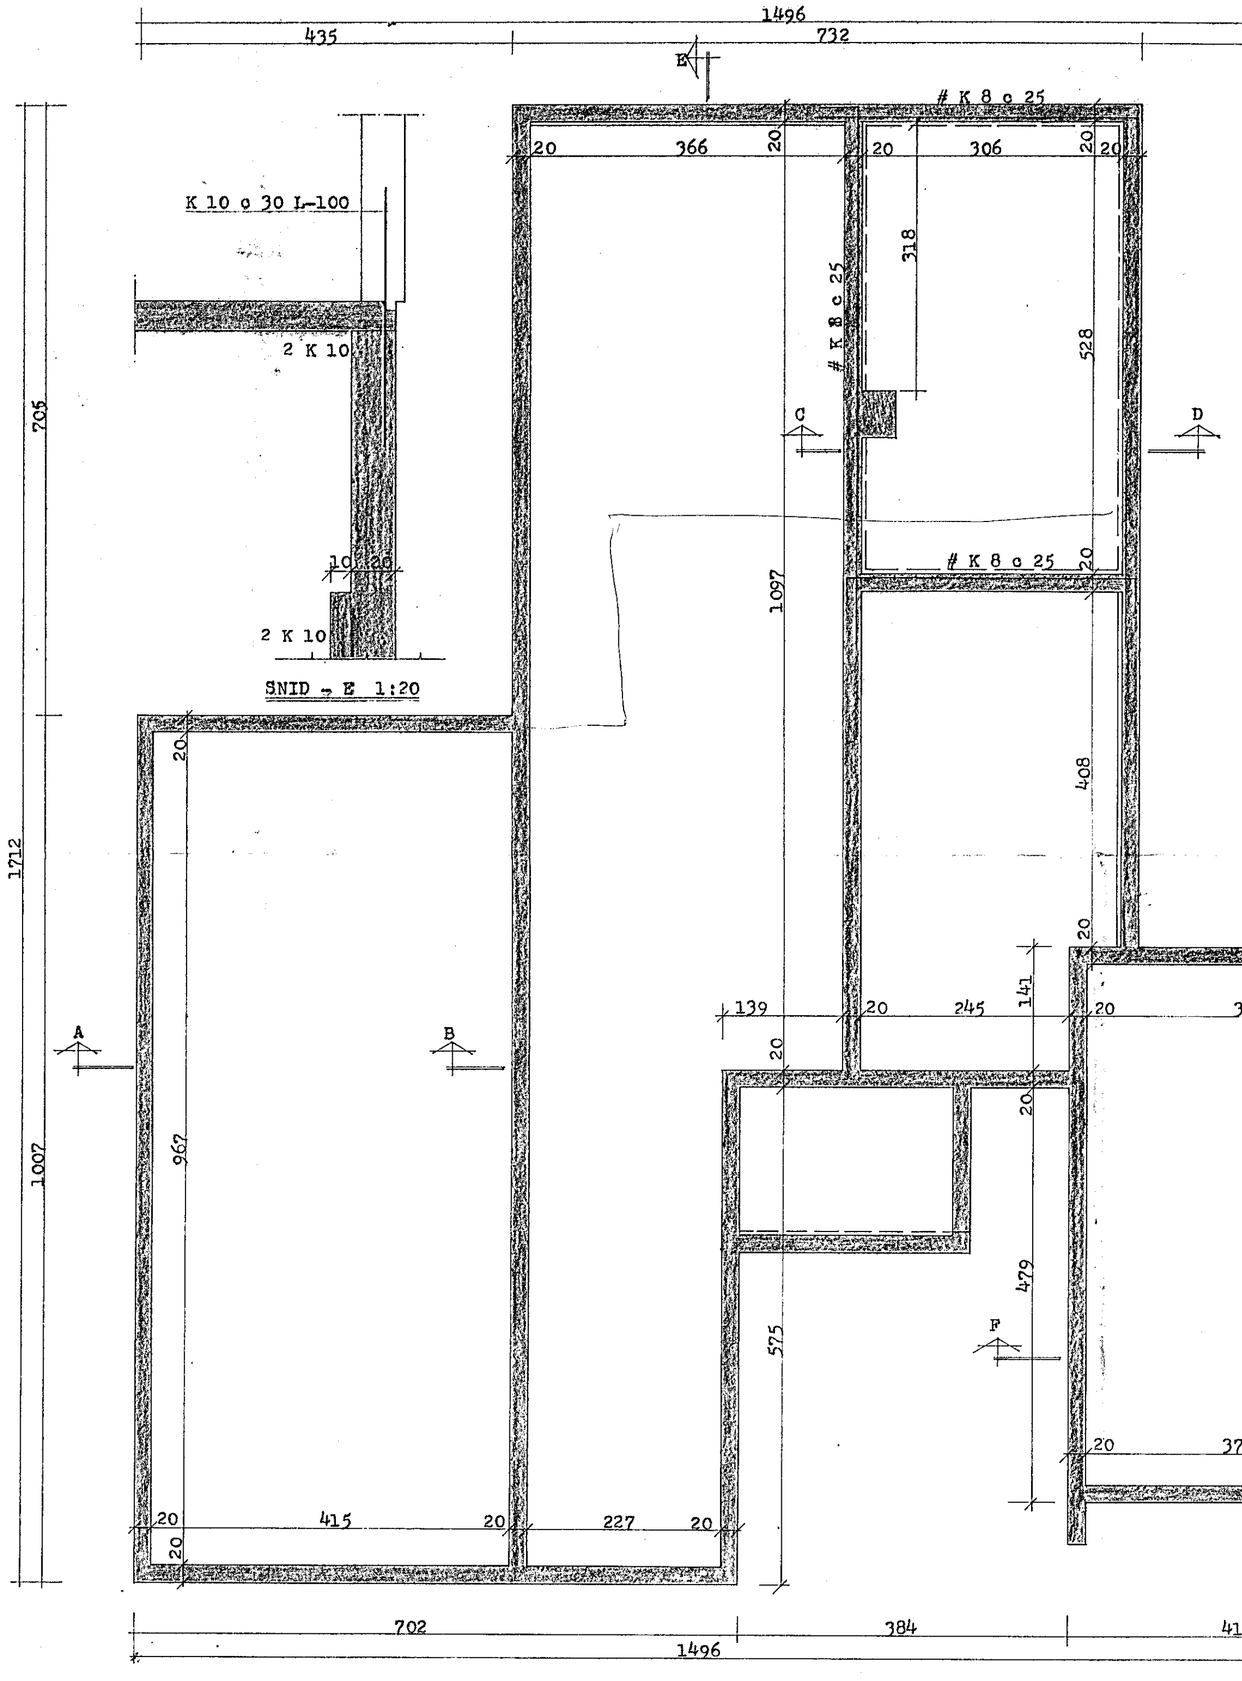

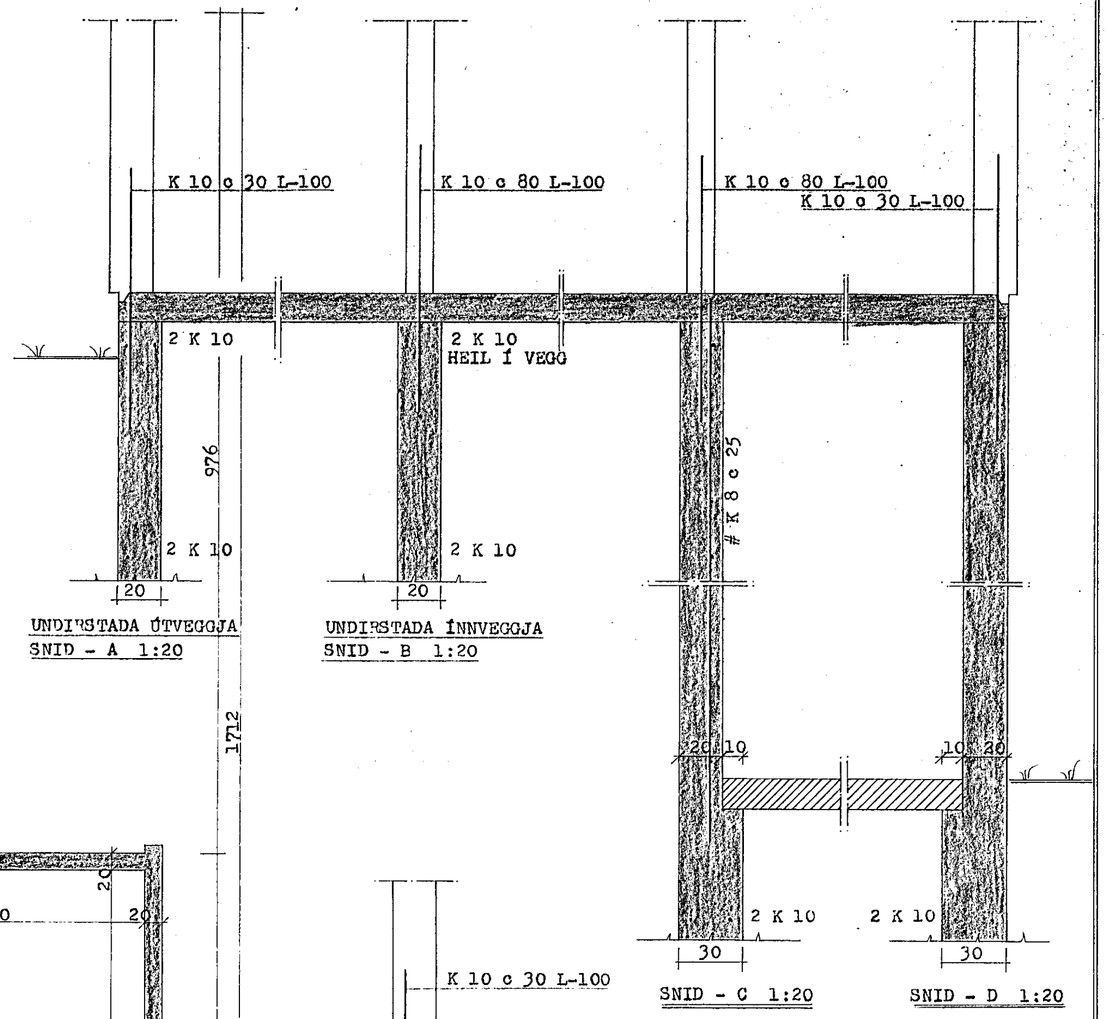

SKÝRINGAR:

REIKNAD ER MEÐ AÐ UNDIRSTÖÐUR STANDI Á HRAUNI.
STEYPUGÆÐI S-160 SAMKV. ÍSL. STAÐLI
(MINNST 300 KG SEMENT Í M³ STEYPU) Í
UNDIRSTÖÐUR OG GÓLFPLÖTU SEM STEYPIST
MINNST 12 CM ÞYKK.
STEYPUSTYRKTARSTÁL KS 40 MERKT -K

HAFNARFJARÐARBÆR
17. sept. 1973
BYGGINGAFULLTRÚINN

STEINGRÍMUR TH. ÞORLEIFSSON MTFÍ		
NORÐURVANGUR NR. 22 HAFNARFIRÐI		
MÁL	1:20 1:50	JÁRNBENT STEINSTEYPA UNDIRSTÖÐUR GRUNNMYND OG SNIÐ
DAGS.	ÁGÚST 1973	
BLAÐ	1	