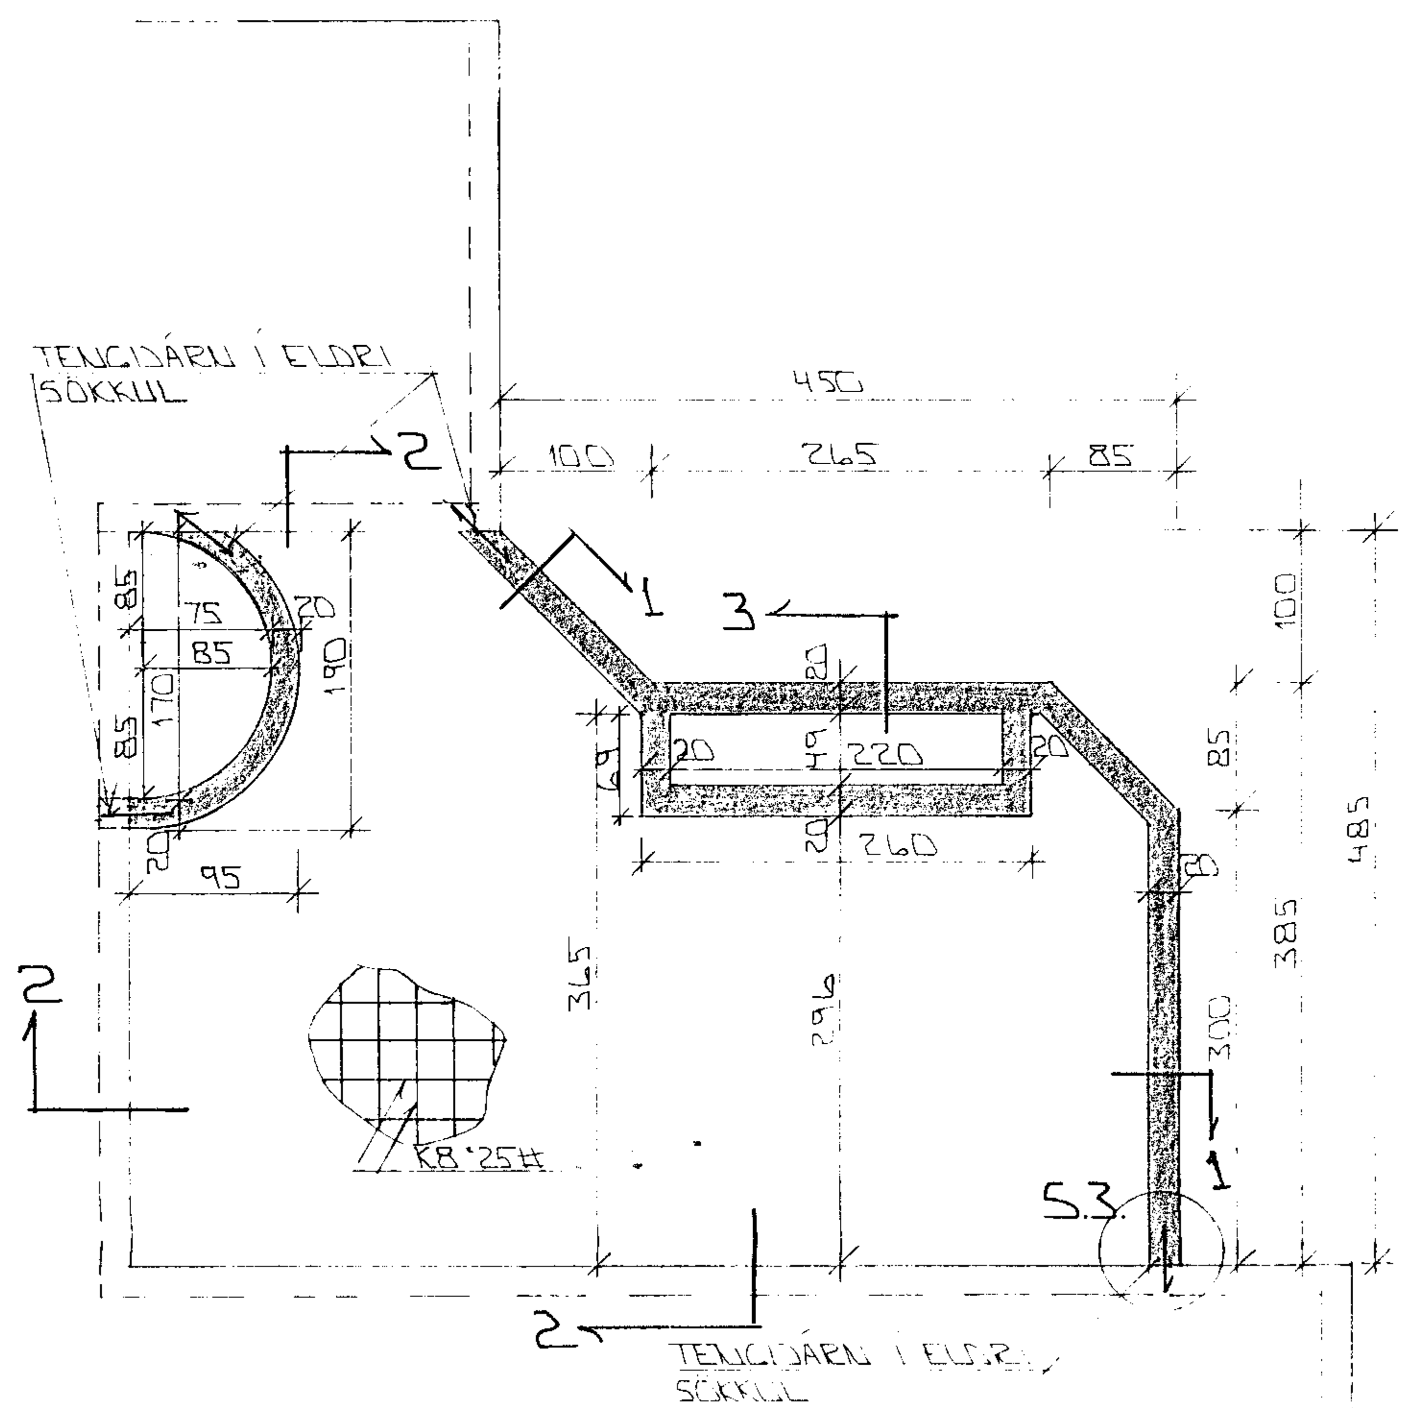

GRUNNMYND · 1:50

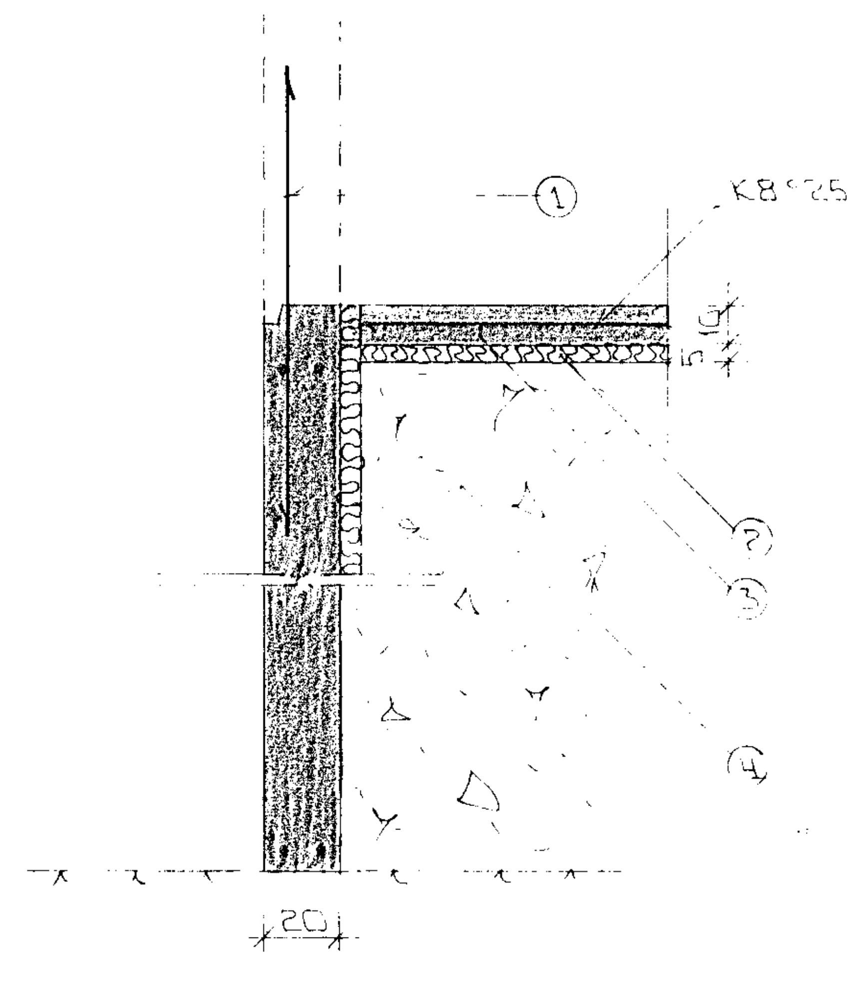

SNIÐ 1 Í ÚTVEGGI · 1:20

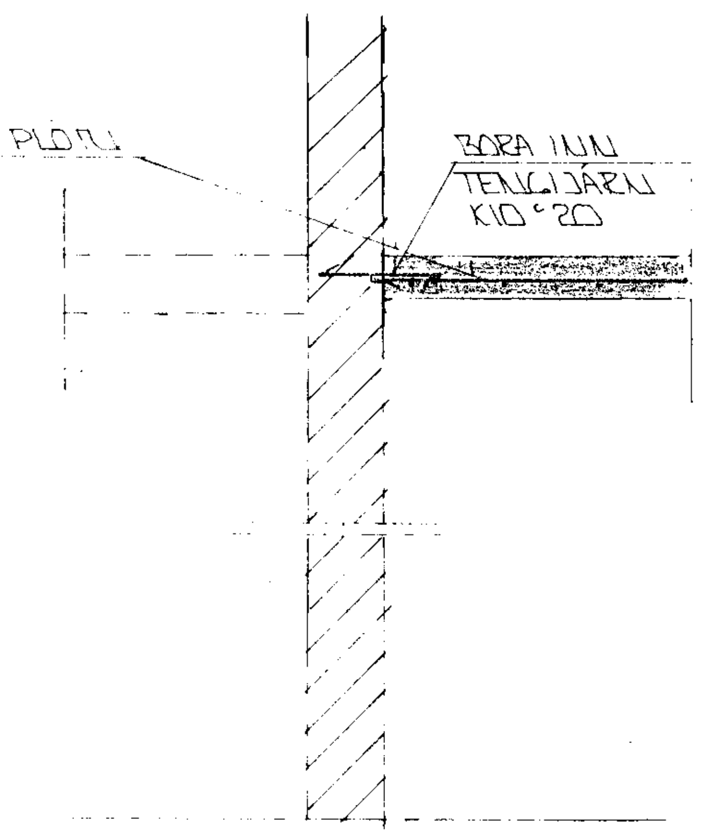

SNIÐ 2 · 1:20

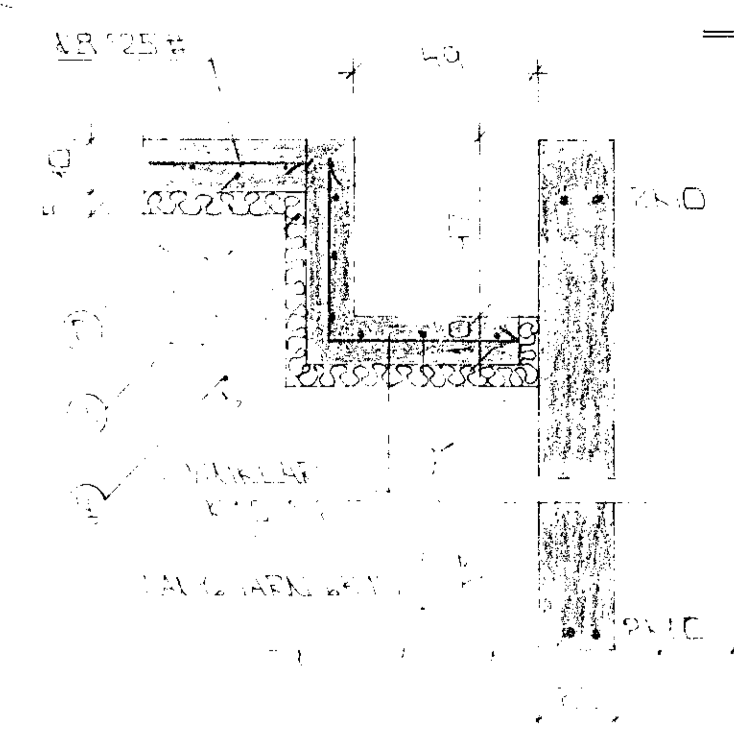

SNIÐ 3 · 1:20

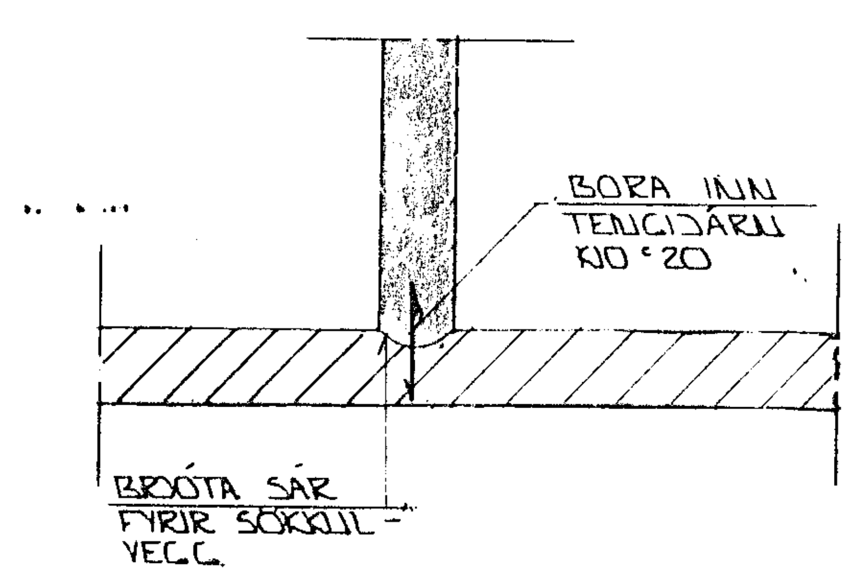

SÉRMYND 3 · 1:20

STEYPA:

S > 250
VS ≤ 0.5
LOFT ≥ 6 %
SEMENT ≥ 300 KG/M³

SKÝRINGAR

1. TENGIJÁRN K10°30 L=120 OG STANDI AMK 50 CM [illegible] PLÖTU
2. 10CM JÁRNBENT PLATA K8°25#
3. 50 MM [illegible] EINANGRUN HARÐPRESSUÐ P.E. 25 - 30 KG/M3 EINANGRUNIN NÁI AMK 50CM [illegible] A [illegible]
4. [illegible] OG [illegible] MEÐ [illegible] LAGÞYKKT [illegible] ÞJÖPPUNAR

[illegible] SÖKKULVEGGJUM [illegible] SAMFELLD [illegible] UM HORN [illegible] AMK SEM [illegible] NEMA [illegible]

07 SEP 1991

HAFNARFJARÐARBÆR A.S.P. BYGGINGAFULLTRÚINN

BR NR	DAGS	EÐLI BREYTINGAR	SIGN
01	2.9.'91	BÆTT VIÐ OFNA GRYFJU	GH

NORÐURVANGUR 23 HAFNARFIRÐI

UNDIRSTÖÐUR MÁLTEIKN - VIÐBYGGINGAR
SNIÐ
MÆLIKV. · 1:50 · 1:20

DAGS JÚLÍ '91
HANNAÐ
TEIKNAÐ GH
VERK NR 9138

SIGURÐUR ÞORLEIFSSON TÆKNIFRÆÐINGUR FTFÍ
STRANDGÖTU 11 HAFNARFIRÐI SÍMI 54151 / 54255

TEIKN NR 1 · 02