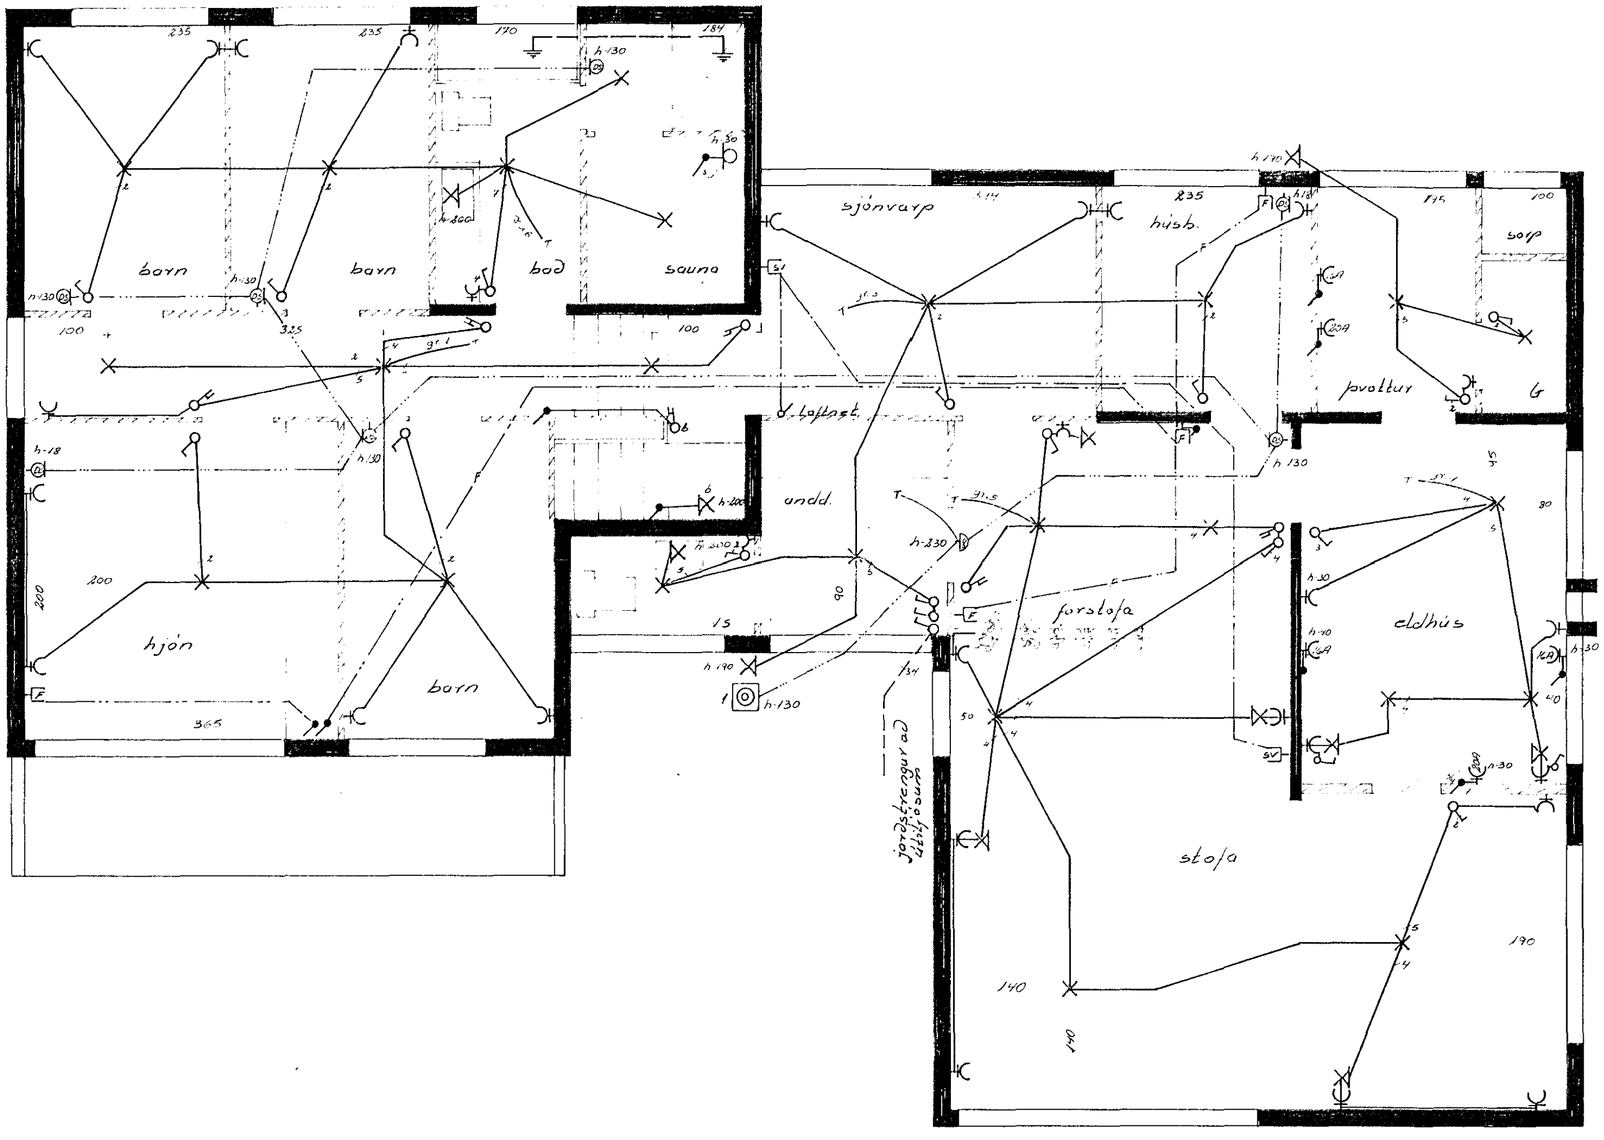

grunnmynd

NORÐURVANGUR 24	
raflögn	verk: 74006 nº 2/3
grunnmynd	mál 1:50
	dags: 8.5.'74
	Guðm. Geir Jónsson