



NORÐURVANGUR

afstöðumynd
1:500

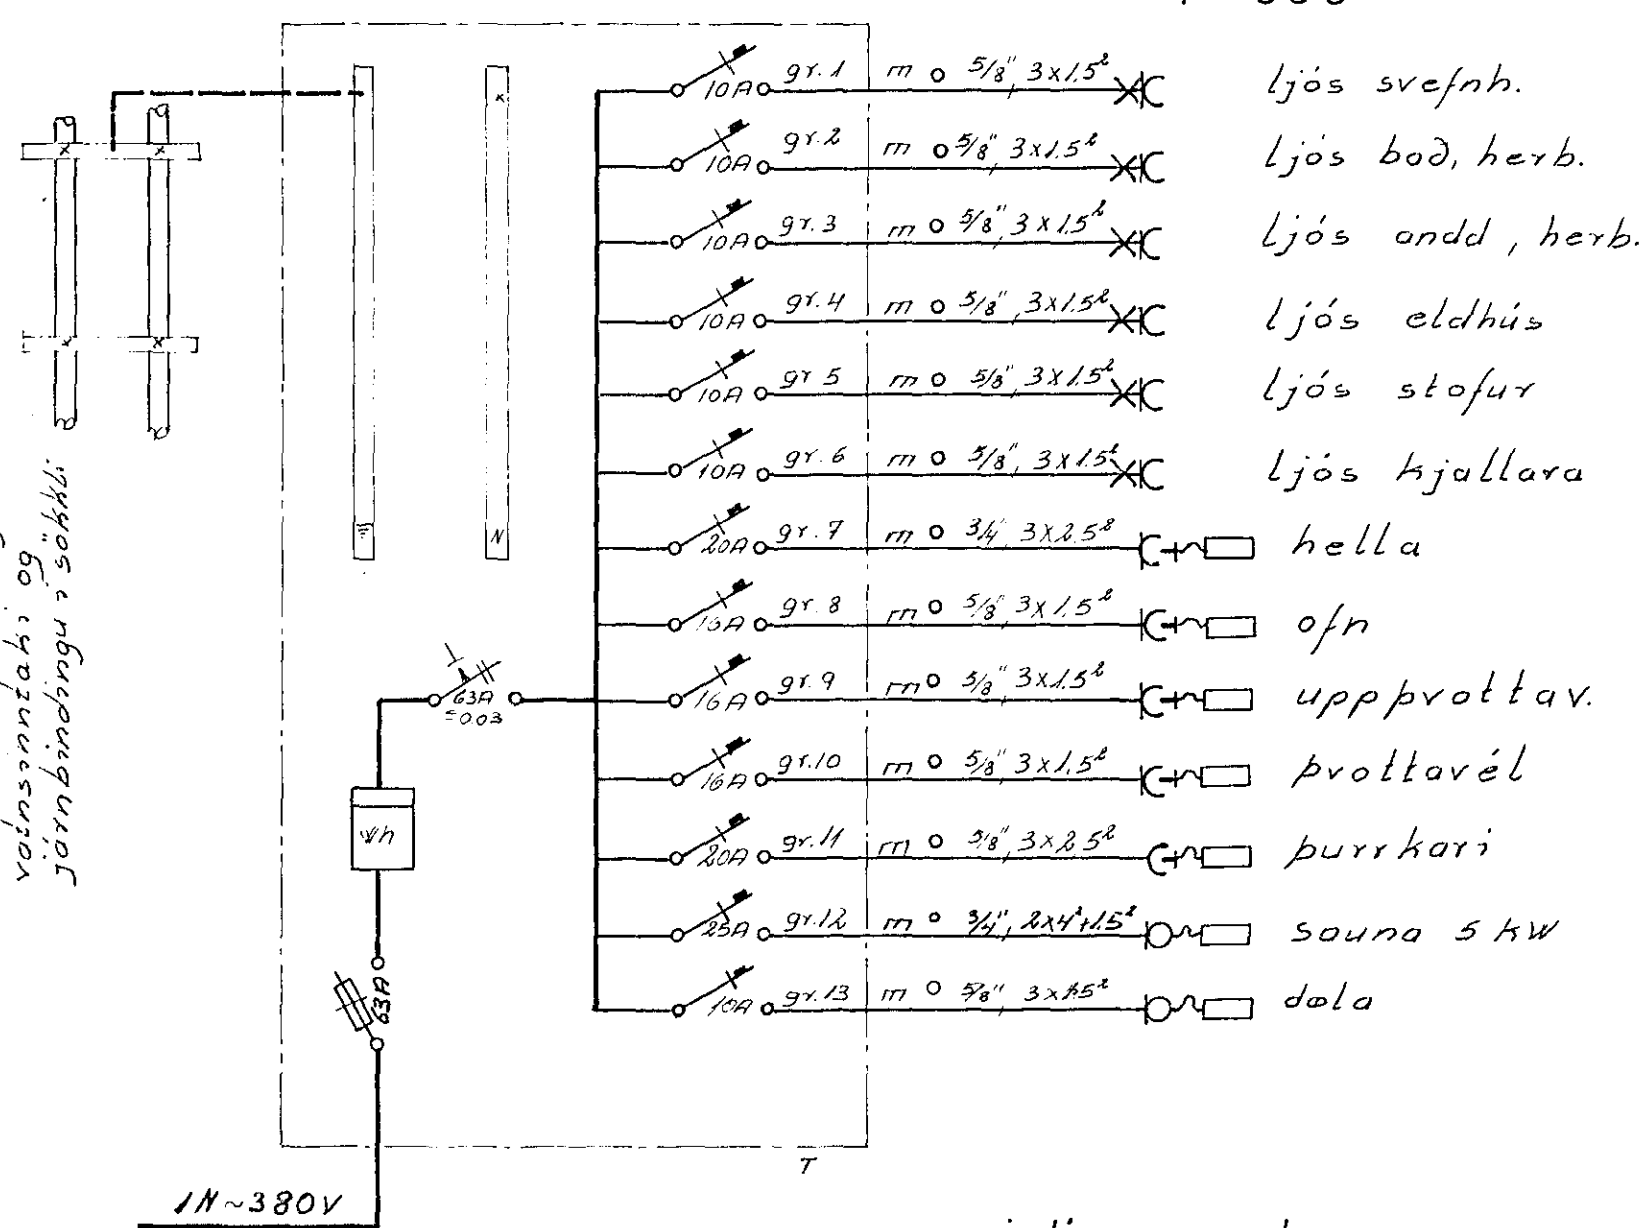

einlinumynd

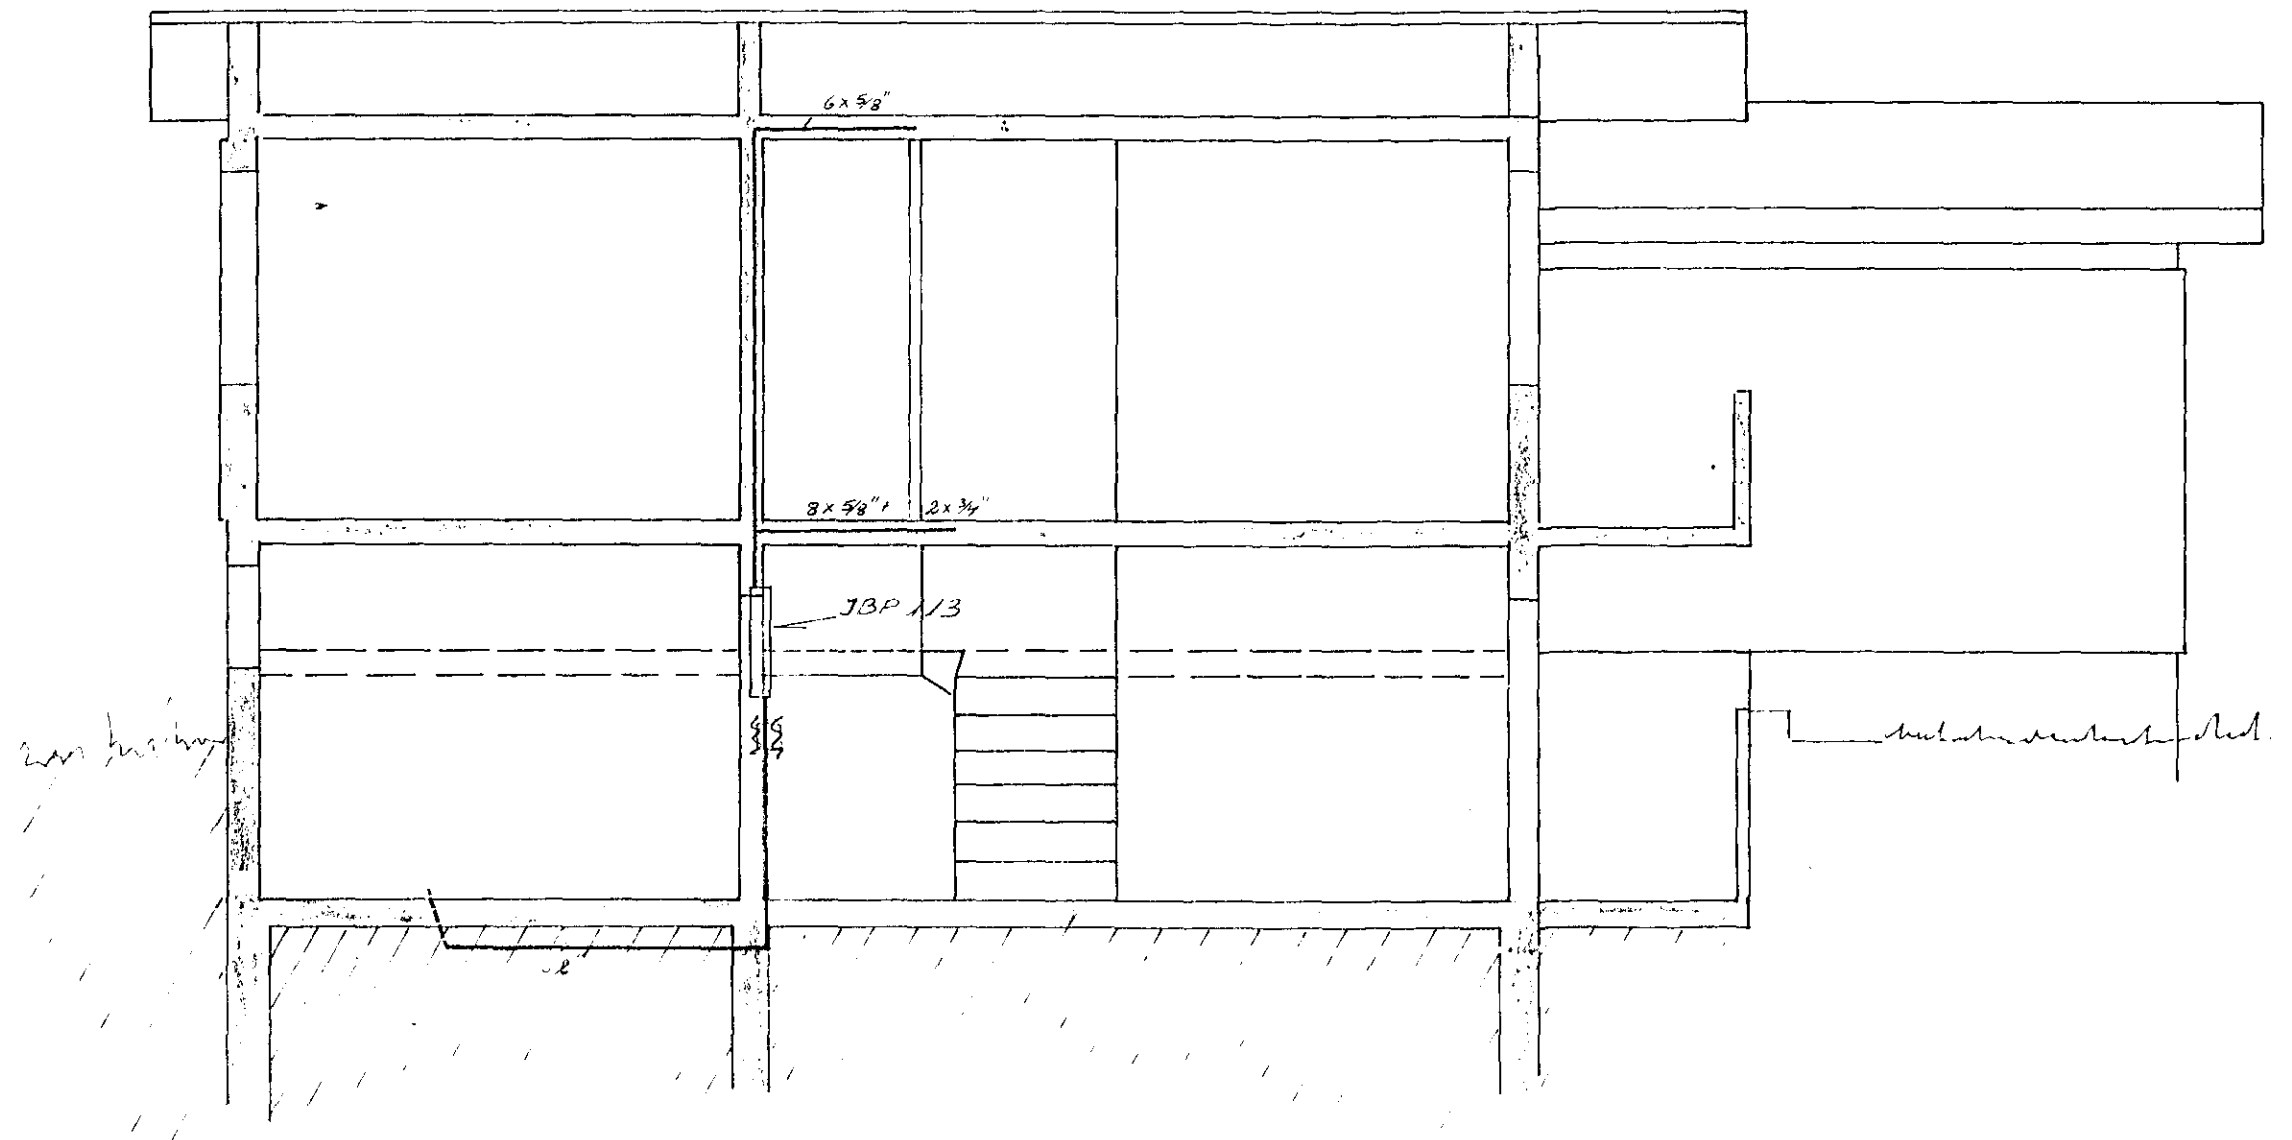

snid A-A

NORÐURVANGUR 24		verk: 74006	no 3/3
raflögn		mát 1:50, 1:500	dags: 8.5.74
einlinumynd snid afstöðumynd			
Guðm. Geir Jónsson			