
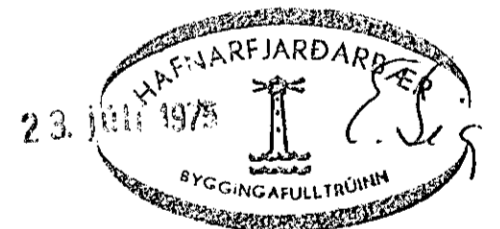


Húsvetta nr. 144 Teikning nr. 1597  
 Samþykkt þ. 10/7 1975  
 f.h. RAUFVEIÐU HAFNARFJARDAR  
*Jens Björnsdóttir*  
 Eirlitsmaður rálögna

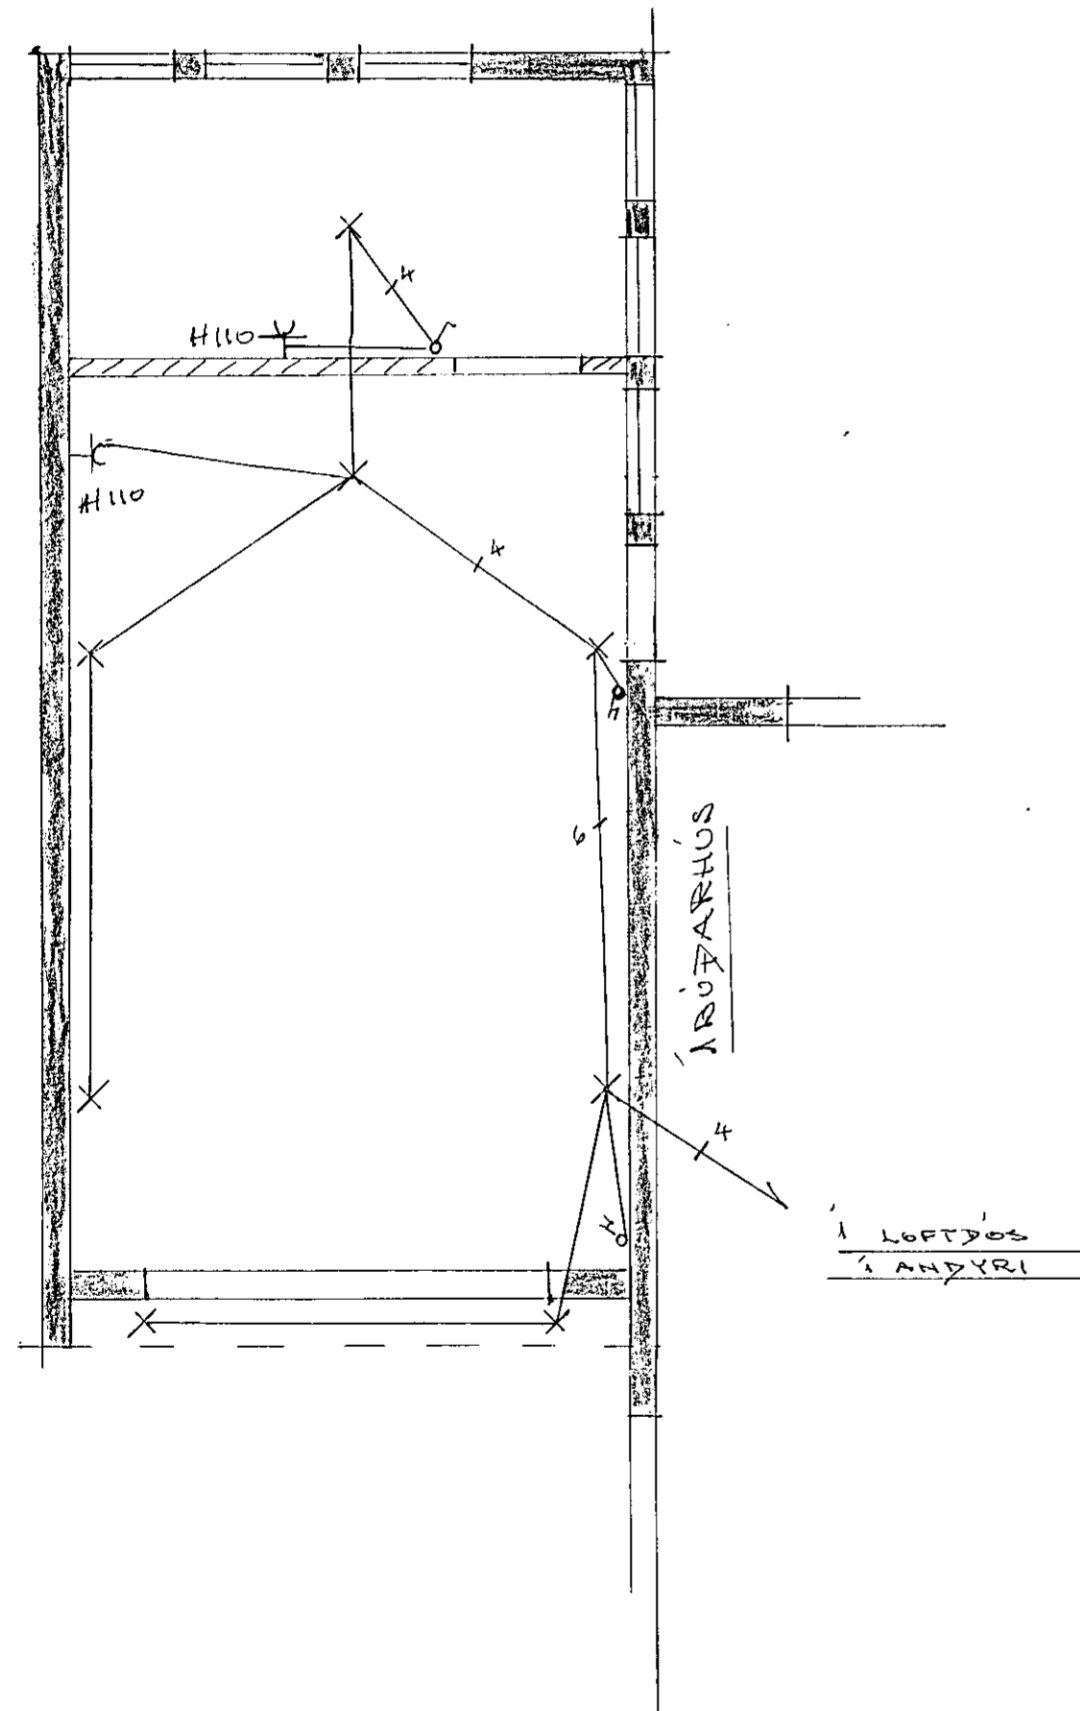

**HÚSNÆÐISMÁLASTOFNUN**  
**RIKISINS** LAUGAVEGI 77 REYKJAVÍK  
 SÍMI 28500

VERKNR.	81	BLAÐNR.	2 af 2
IBÚÐARHÚS HAFNARFJARDAR			
SÉRTEIKN. AF BILKÚR			
FYKGIÐ MED RAUFEIKN. 375/1			
HANNAÐ	<i>blá</i>	YFIRFARIÐ	<i>blá</i>
REIKNAD		STAÐFERT	
TEIKNAD		BREYTT	JÚNÍ 75
KVARÐI	M: 1:50		

TRAFLOEN