


Norðurvangur 26 Hafnarfiði


Samþykkt sem frávik frá staðli IST 61, samkvæmt sérstöku samkomulagi við Rafmagnseftirlit ríkisins og Húsnæðismálastofnun ríkisins.

Sú kvæð er á, að allir tenglar séu jarðbundnir og að lögn sé að öllu öðru leyti í samræmi við reglugerð Rer þ. 1. 7. '73 og fyriræli R.H.

Gildir aðeins fyrir teikningar frá Húsnæðismálastofnun ríkisins.

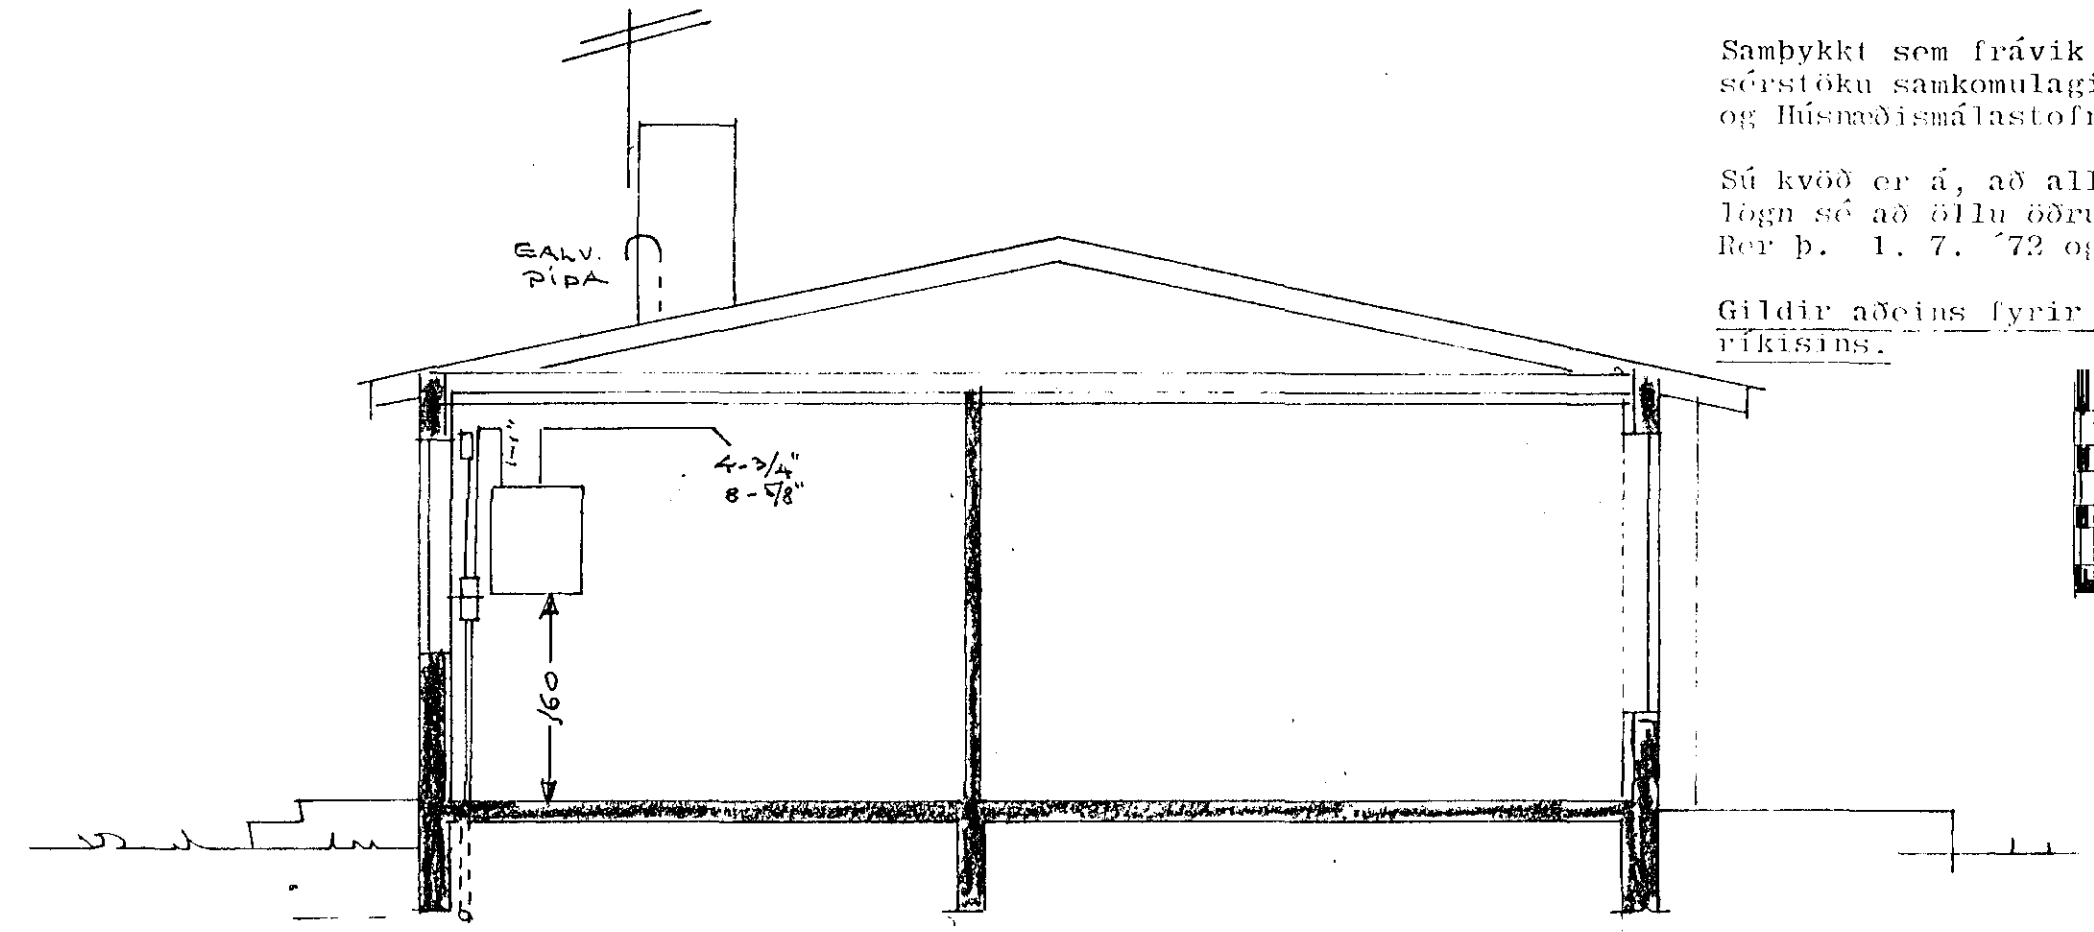



Bílskúr
 Samþykkt p. 5/17
 H. RAFFEITU HA. NAR JARÐAR
 Björn Jónsson
 Eftirlitsmaður rullagna

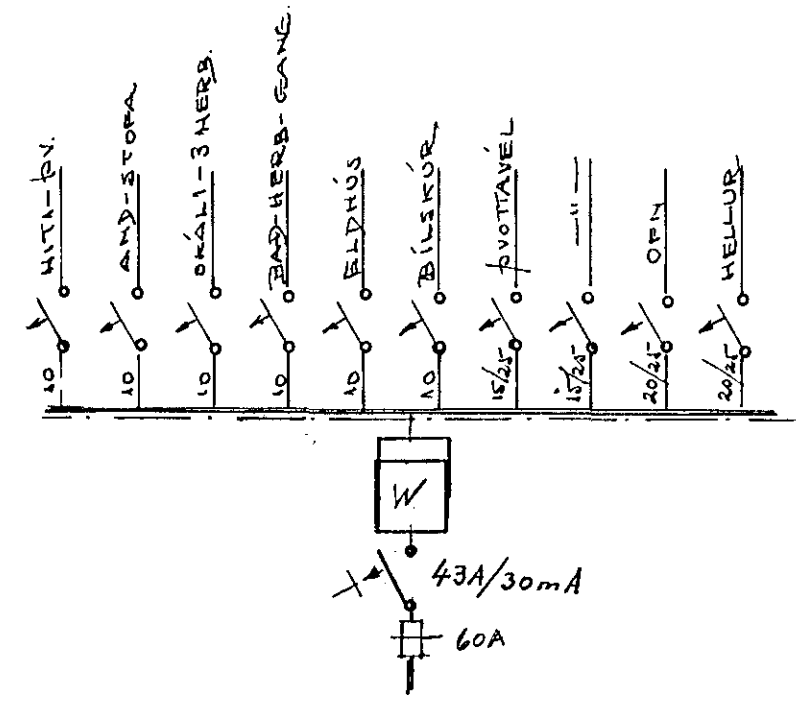

Bílskúr, sjá blað 2
 M1:100. Inntök samþykkt 5.17. 1973
 H. RAFFEITU HA. NAR JARÐAR
 Björn Jónsson

- SKÝRINGAR:
1. ROFAR: 110cm FRÁ GÖLFU
 2. TENGLAR: 20cm --- NEHA ANNAD SE SYNT
 3. --- ÞVOTTI-ELDH: 110cm ---
 4. --- OFN-HELLUR: 70cm --- UNDIR TÆKJOM (SJA INNRÉTT. TEIKN.)
 5. VEGGLÓS: 165cm ---
 6. HITALIÐI: 140cm ---
 7. SÍMI: F; LOFTHET: L --- (TENGAÐÓSIR)
 8. VARKASSI NR 113 FRA J.B.P. EDA SAMIVARANDI
 9. Fylgja skal fyriræluum reglugerðar um jarðskaut og samtengingu leiðinna hluta, liðir 241, 242 og 33B

ATH. SÉRÁKVÆÐI RAFFEITU VARDANDI HEIMTAUG AÐUR EN VERK HEFST

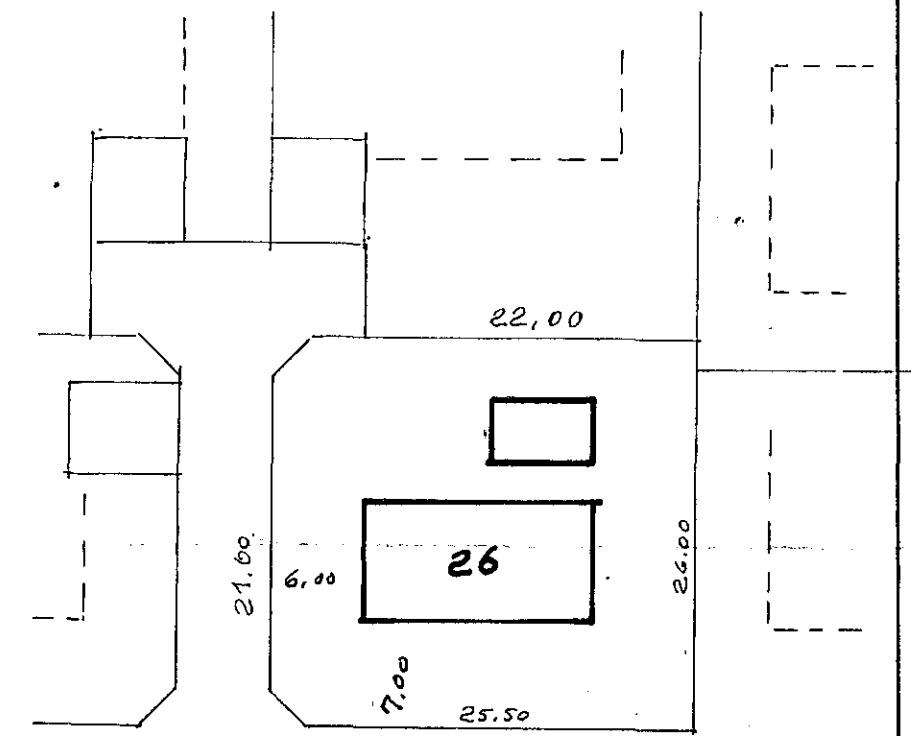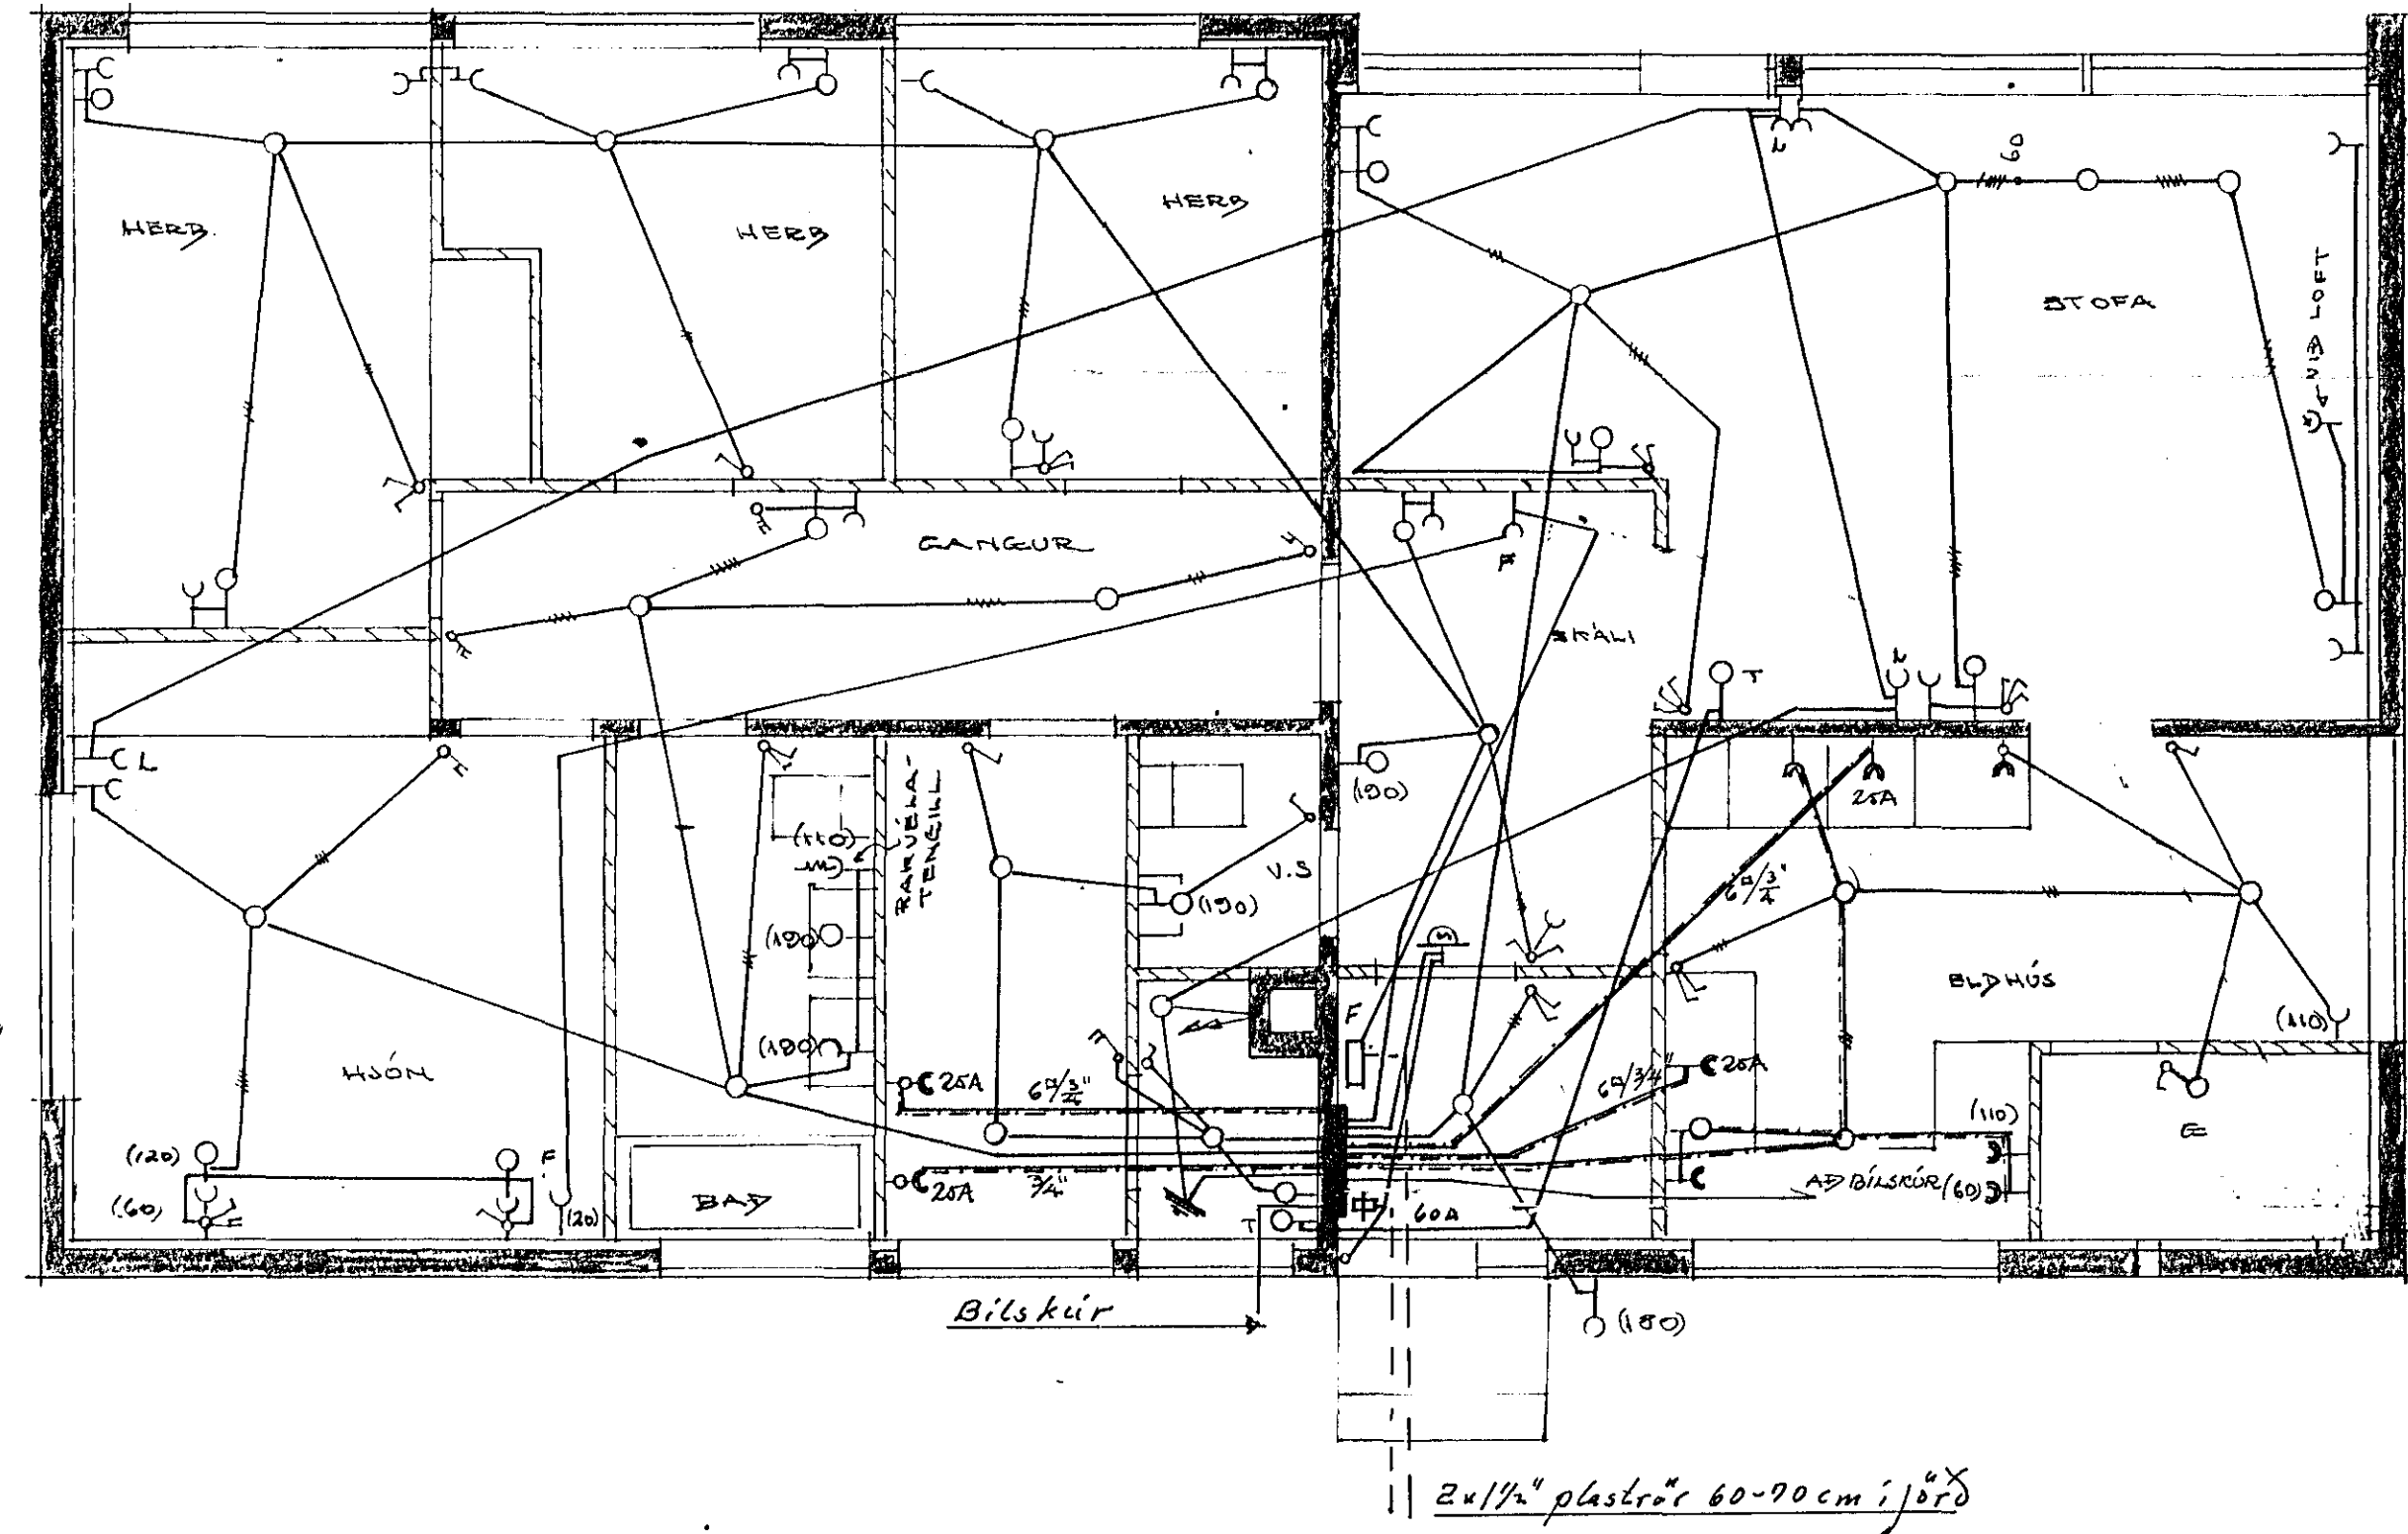

Norðurvangur.

Afstöðumynd
 M1:500.

HÚSNÆÐISMÁLASTOFNUN RÍKISINS	
RAFLÖGN	EINBYLISHÚS VERK NR. 1011
ÍBÚÐARHÆÐ	M: 1:50 BLAÐ LAET 2
JAN. 1968	424-1

Viðbót í apríl '73, bílskúr Bst.