Húsveita nr. 2241 Teikning nr. 14230
Samþykkt þ. 7.9 1973
f.h. RAFVEITU HAFNARFJARÐAR
Bjarni Johannesson
Eftirlitsmaður raflagna

Innlök samþykkt 7 10 19
f.h. RAFVEITU HAFNARFJARÐAR
Verkstjóri
Hörður Hallbergsson

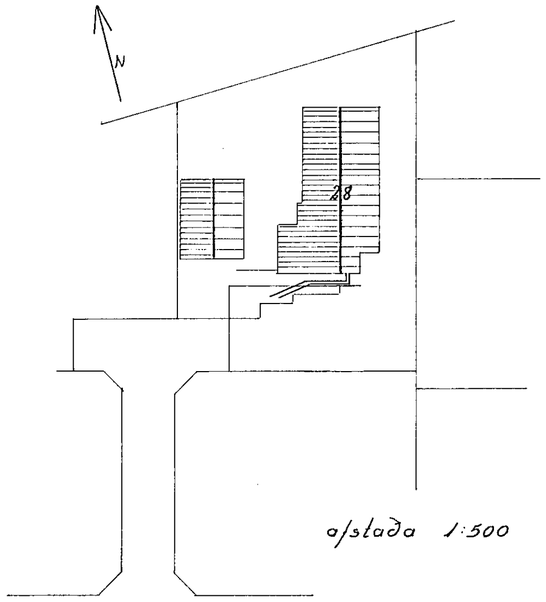

afstaða 1:500

norðurvangur

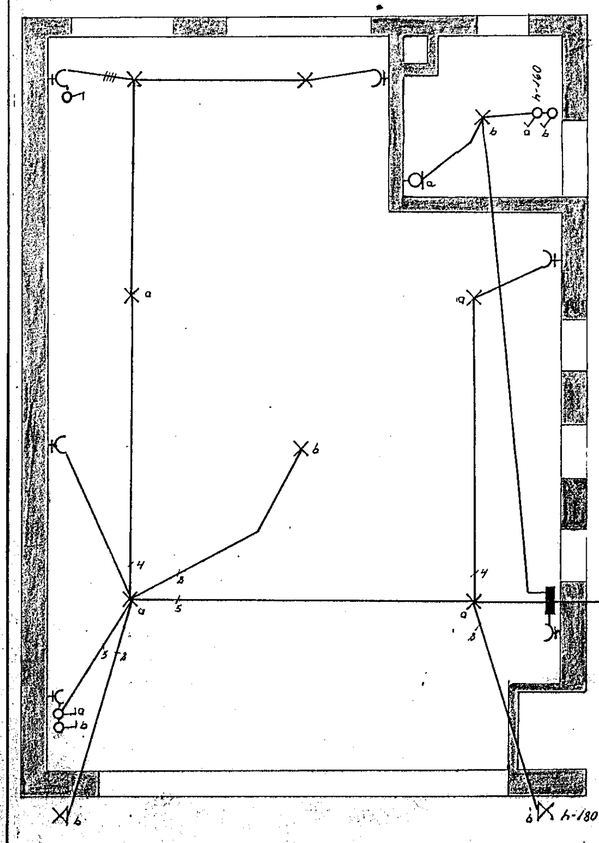

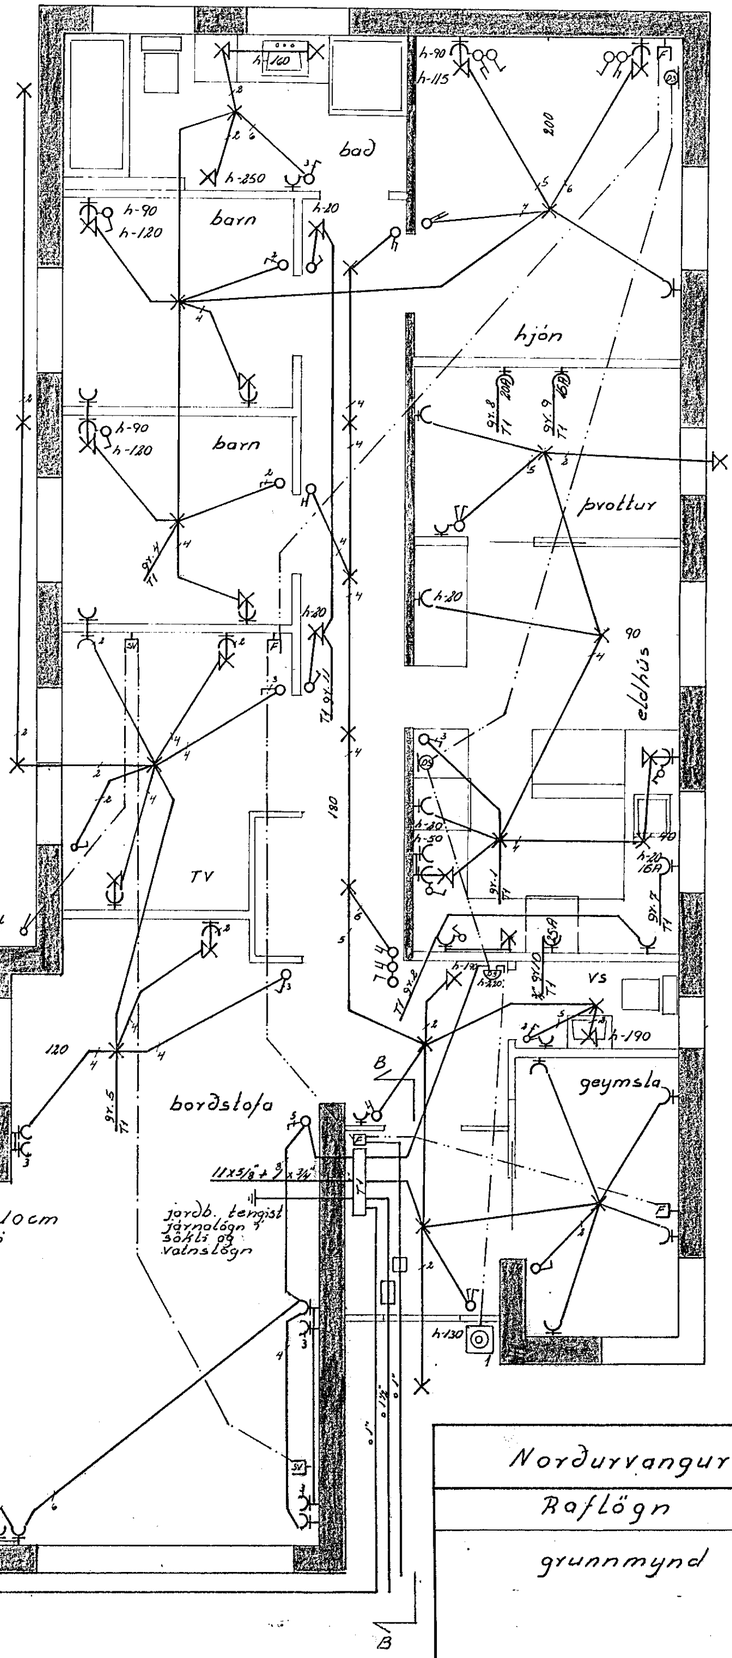

Norðurvangur 28,	
Raflögn	verk: 73005 no. 1/2
grunnmynd	mál: 1:50, 1:500
	dags. 4.9.73
	Guðm. Geir Jónsson