


Húsvéita nr. 3241 Teikning nr. 1420
 Samþykkt þ. 7.9 1973
 f.h. RAFVEITU HAFNARJARDAR
 Bjarni Jóhannsson
 rafmálaráðgjafi


Öll mál eru gefin upp í cm,
 frá fullfrögengnu gólfi.
 Hæð rofa sé 100 cm.
 Hæð tengla við rofa
 sé í sömu hæð og rofinn.
 Hæð tengla sé 20 cm nema í
 eldhúsi, þvottah. og bilgeymslu
 þar 110 cm.
 Hæð tengla fyrir síma og
 sjónvarp sé 20 cm.
 Hæð dyrasíma 130 cm.
 Hæð veggljösa 155 cm.
 Pipur séu 5/8" og vír 3x1,5"
 Málstraumur tengla og rofa sé 10A

nema annars
 sé getið.

Inntök samþykkt 7.9.1973,
 f.h. RAFVEITU HAFNARJARDAR
 Verkstjórt
 Höfður Hallgrímsson

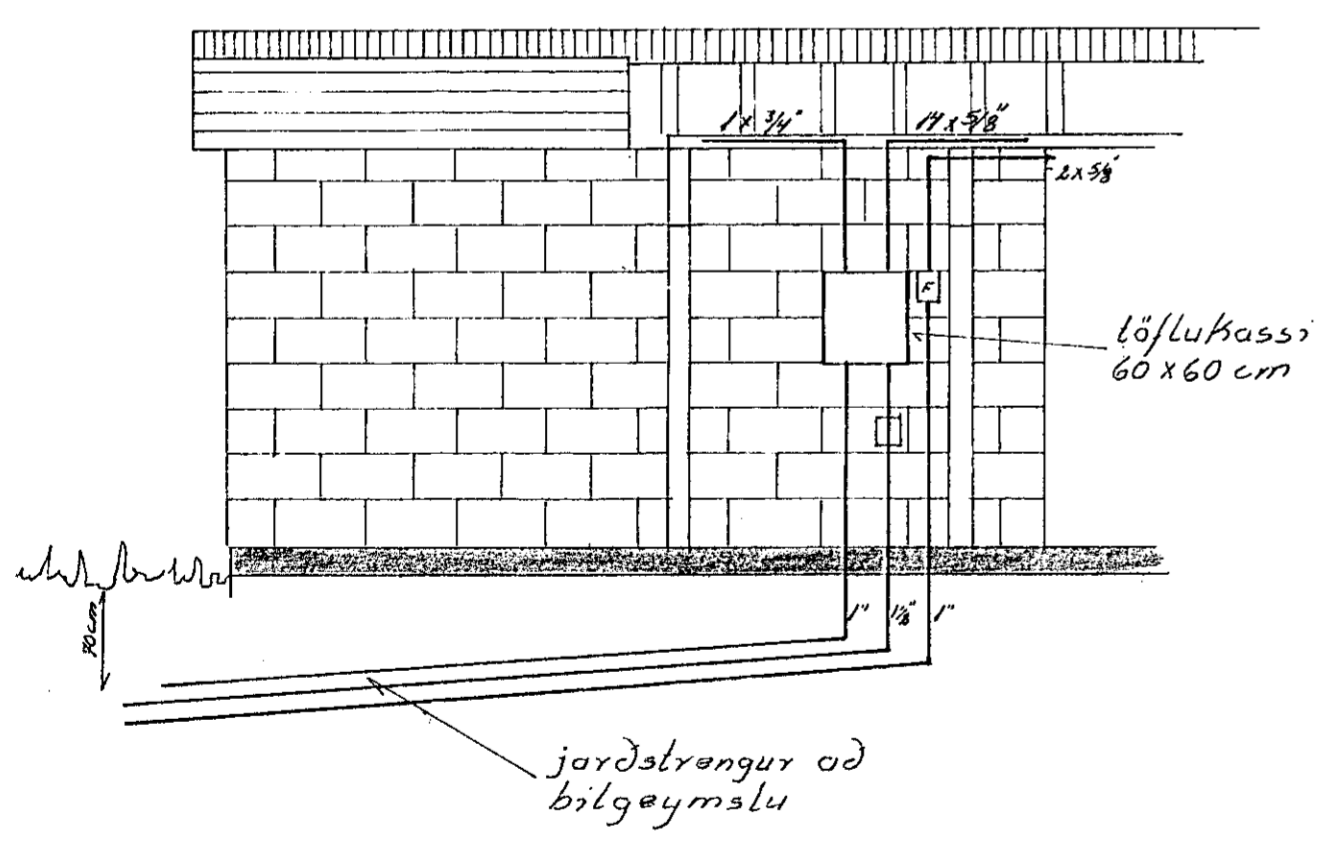

skurður B-B

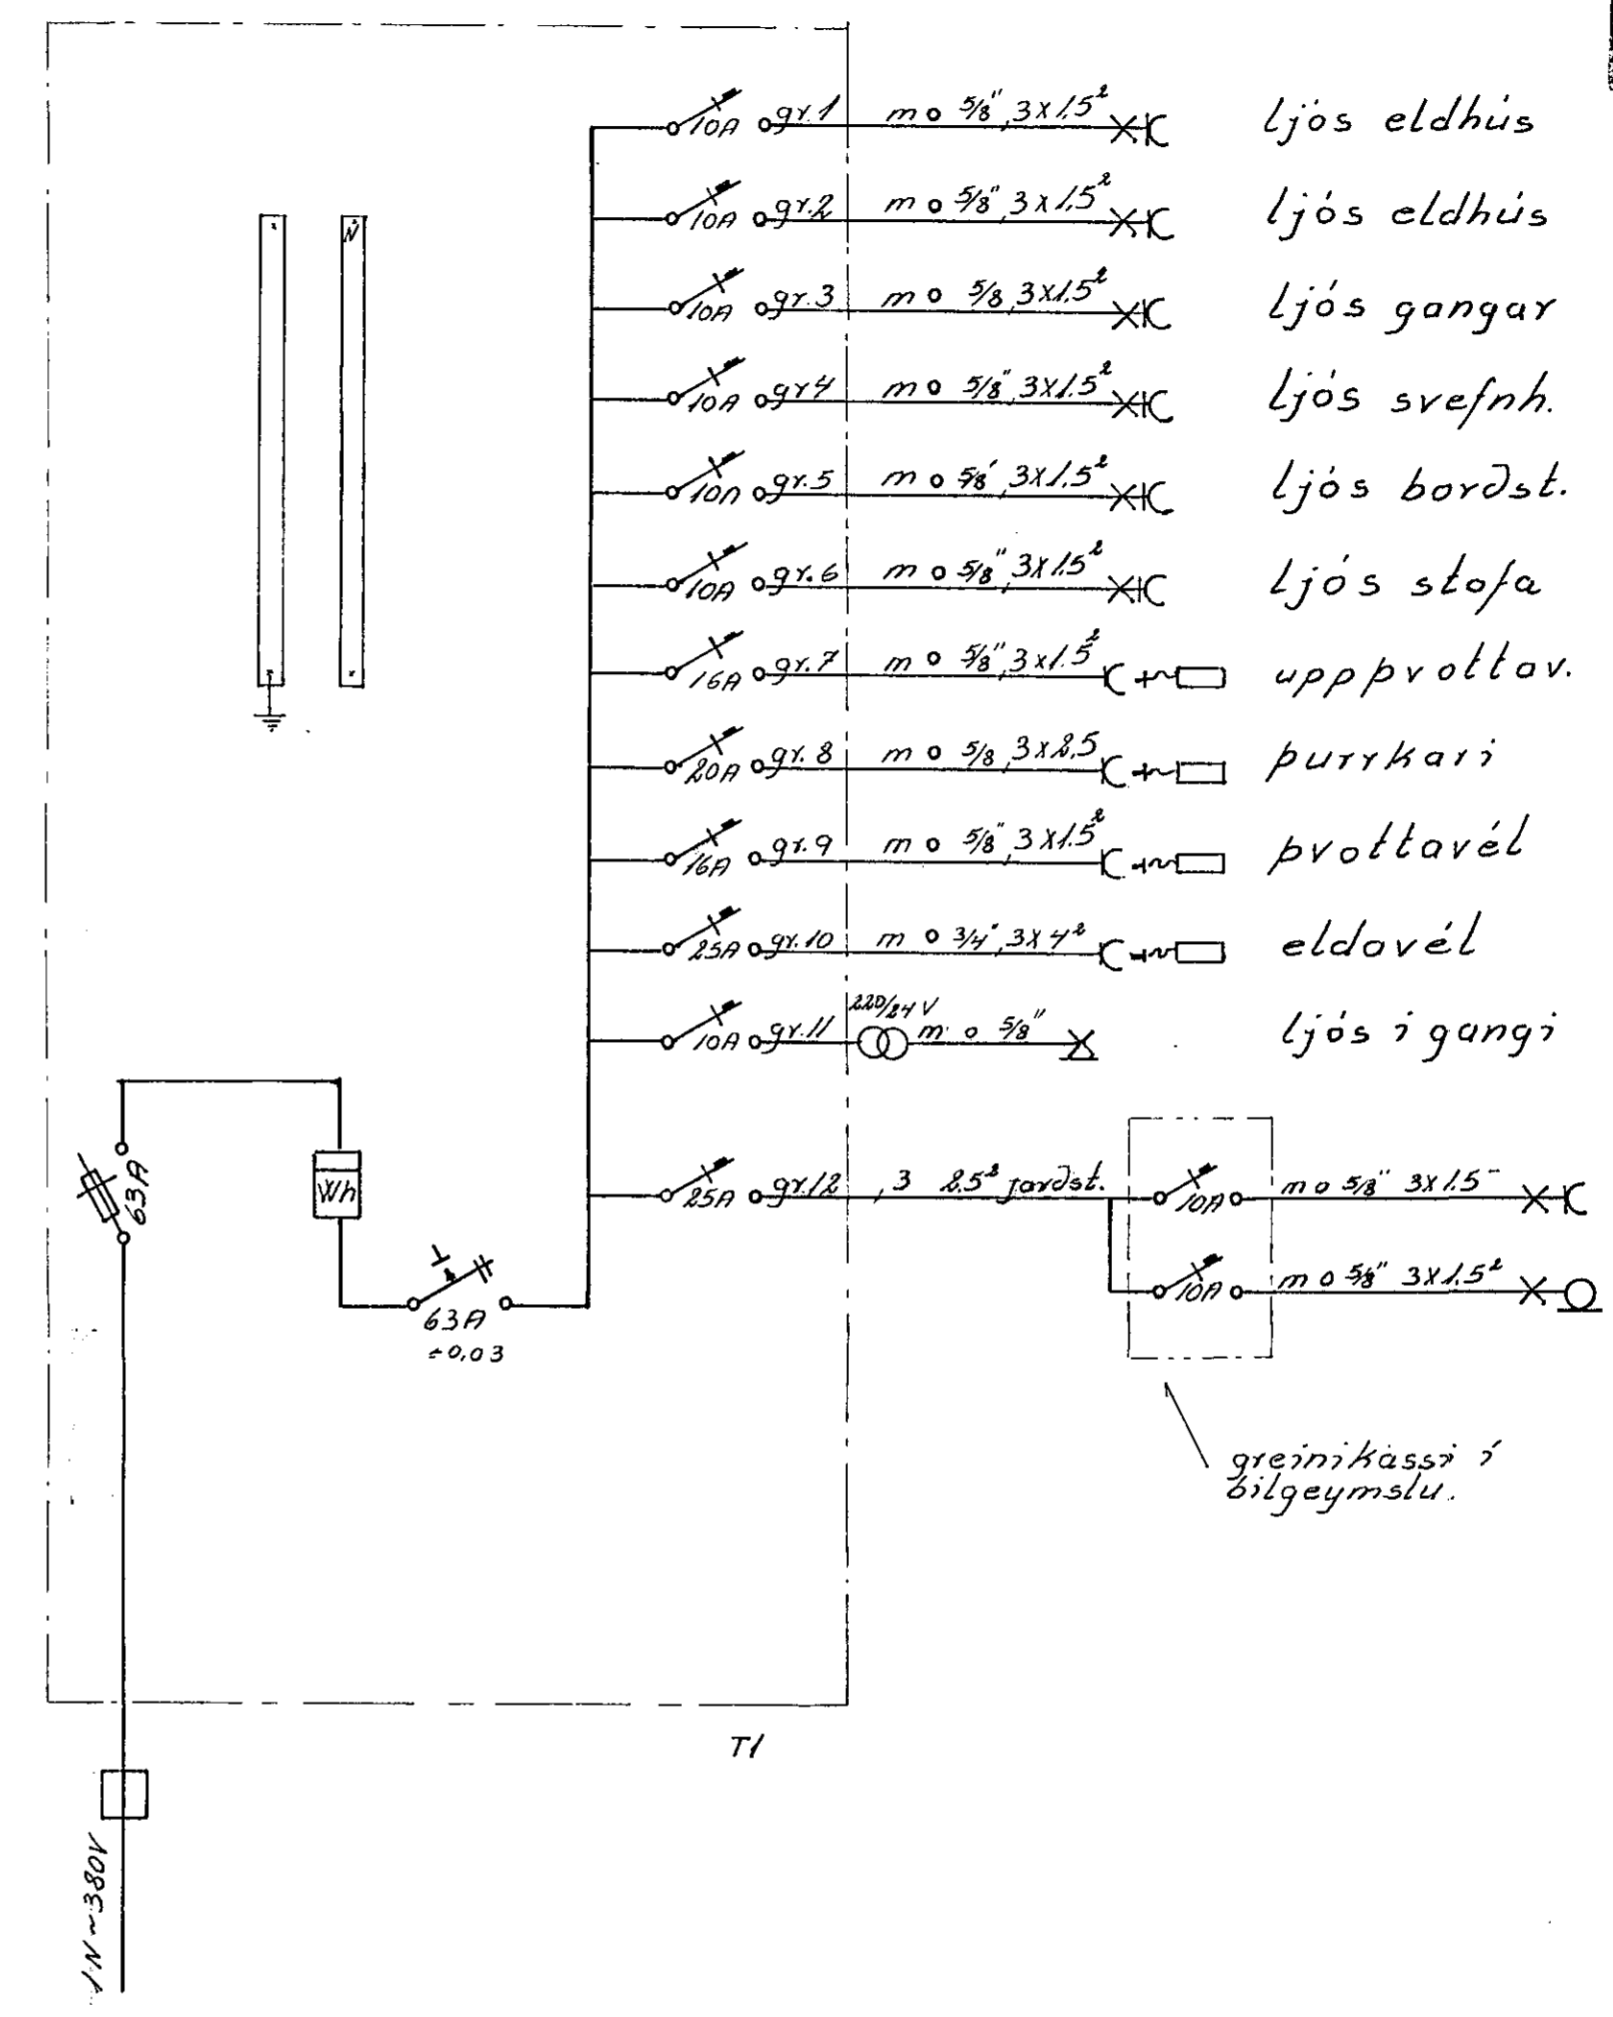

- ljós eldhús
- ljós eldhús
- ljós gangar
- ljós svefnh.
- ljós bordst.
- ljós stofa
- uppvottav.
- þurrkari
- þvottavél
- eldavél
- ljós í gangi

ljós bilg.
 kynding

greinikassi í
 bilgeymslu.

Norðurvangur 28.		
Raflögn	verk: 73005	no. 2/2
skurður, einlínnumynd	mál: 1:50	dags. 4.9.73
	Guðm. Geir Jónsson	