




GREINITAFLA

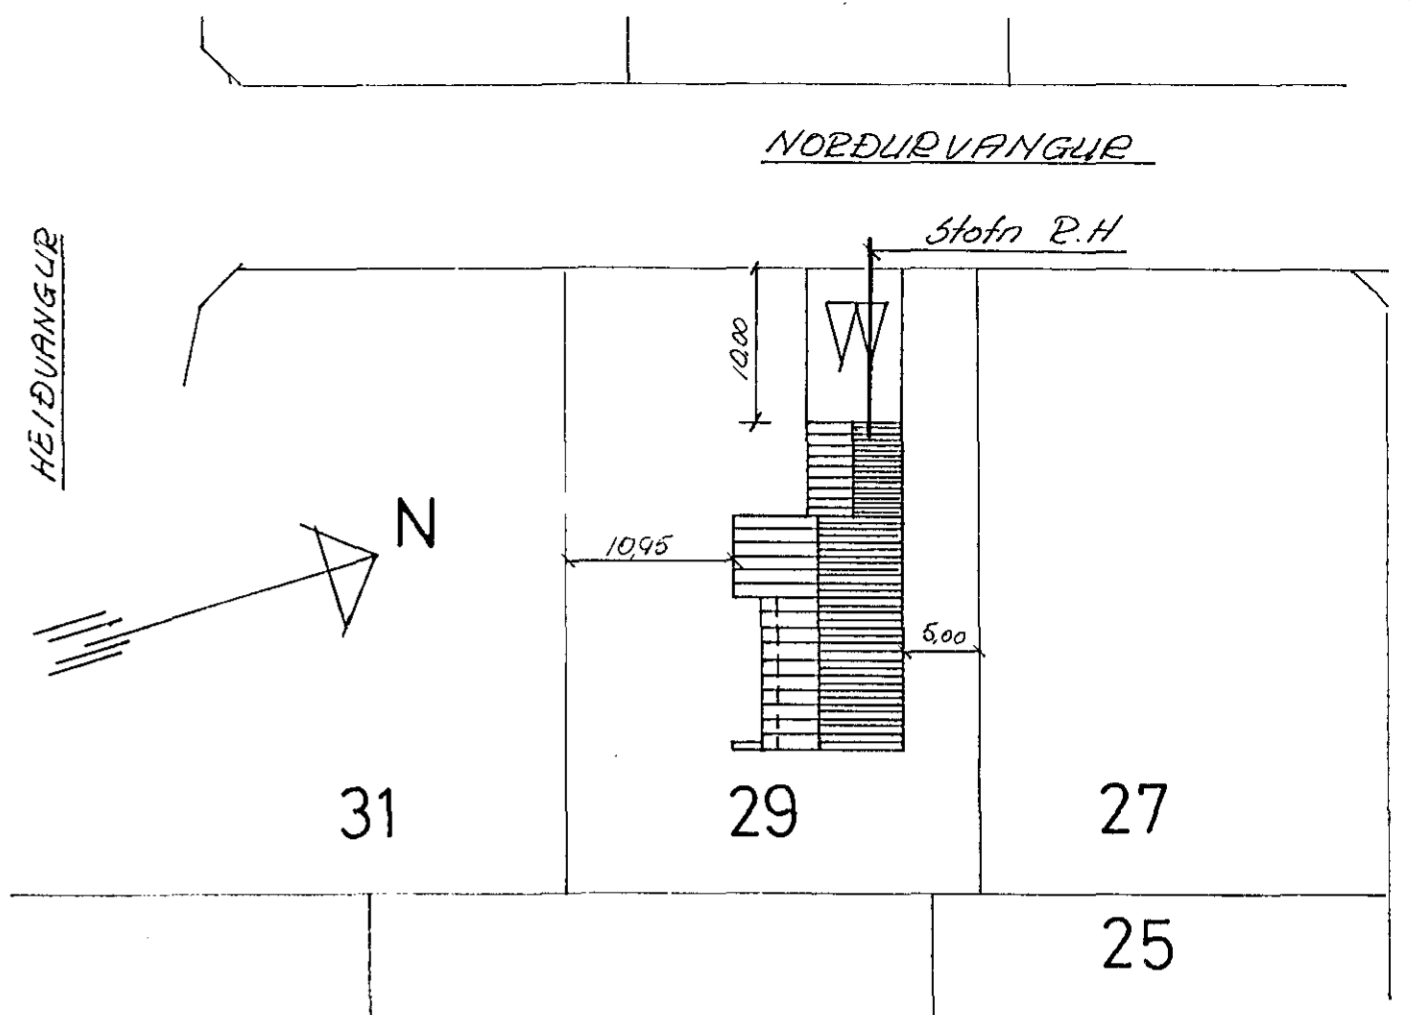

AFSTÖÐUMYND 1:500

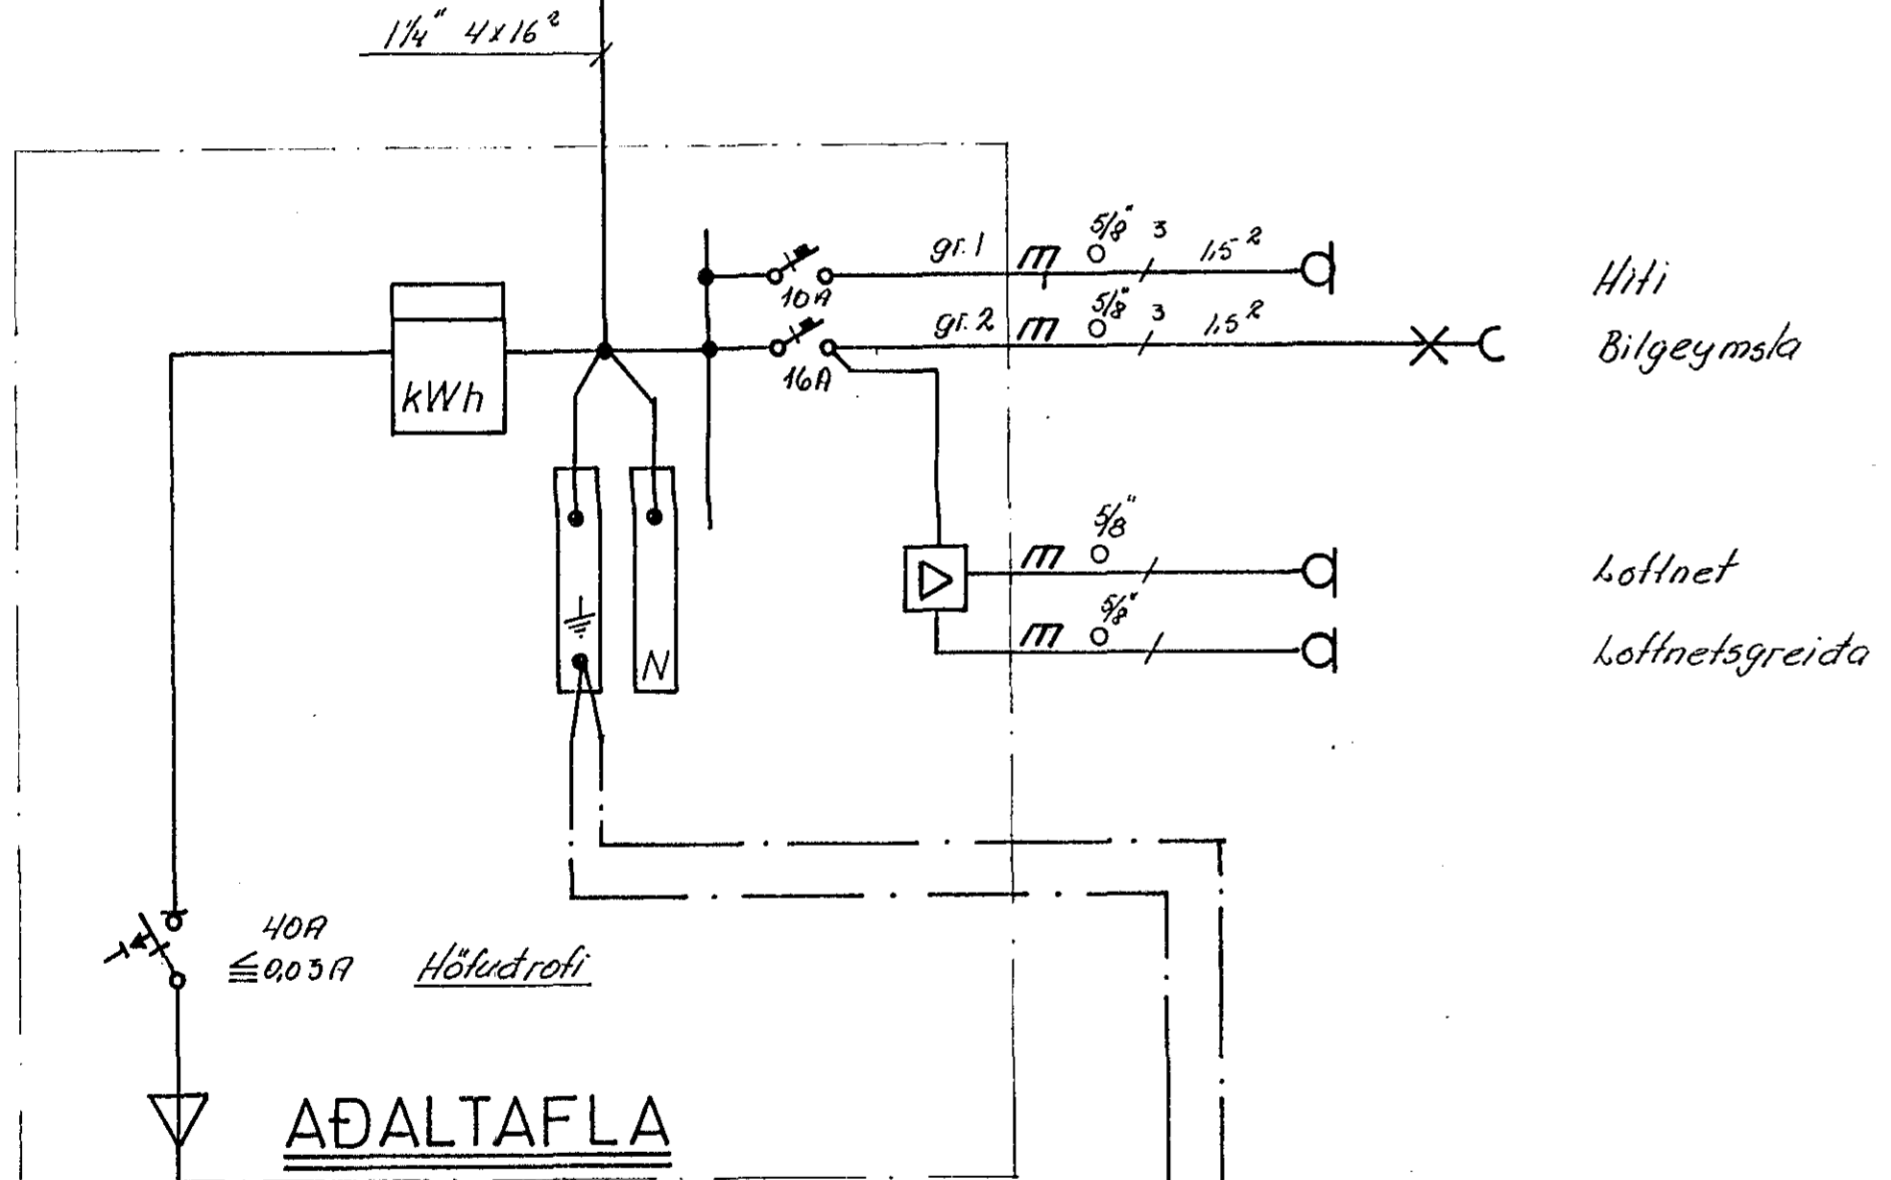

AÐALTAFLA

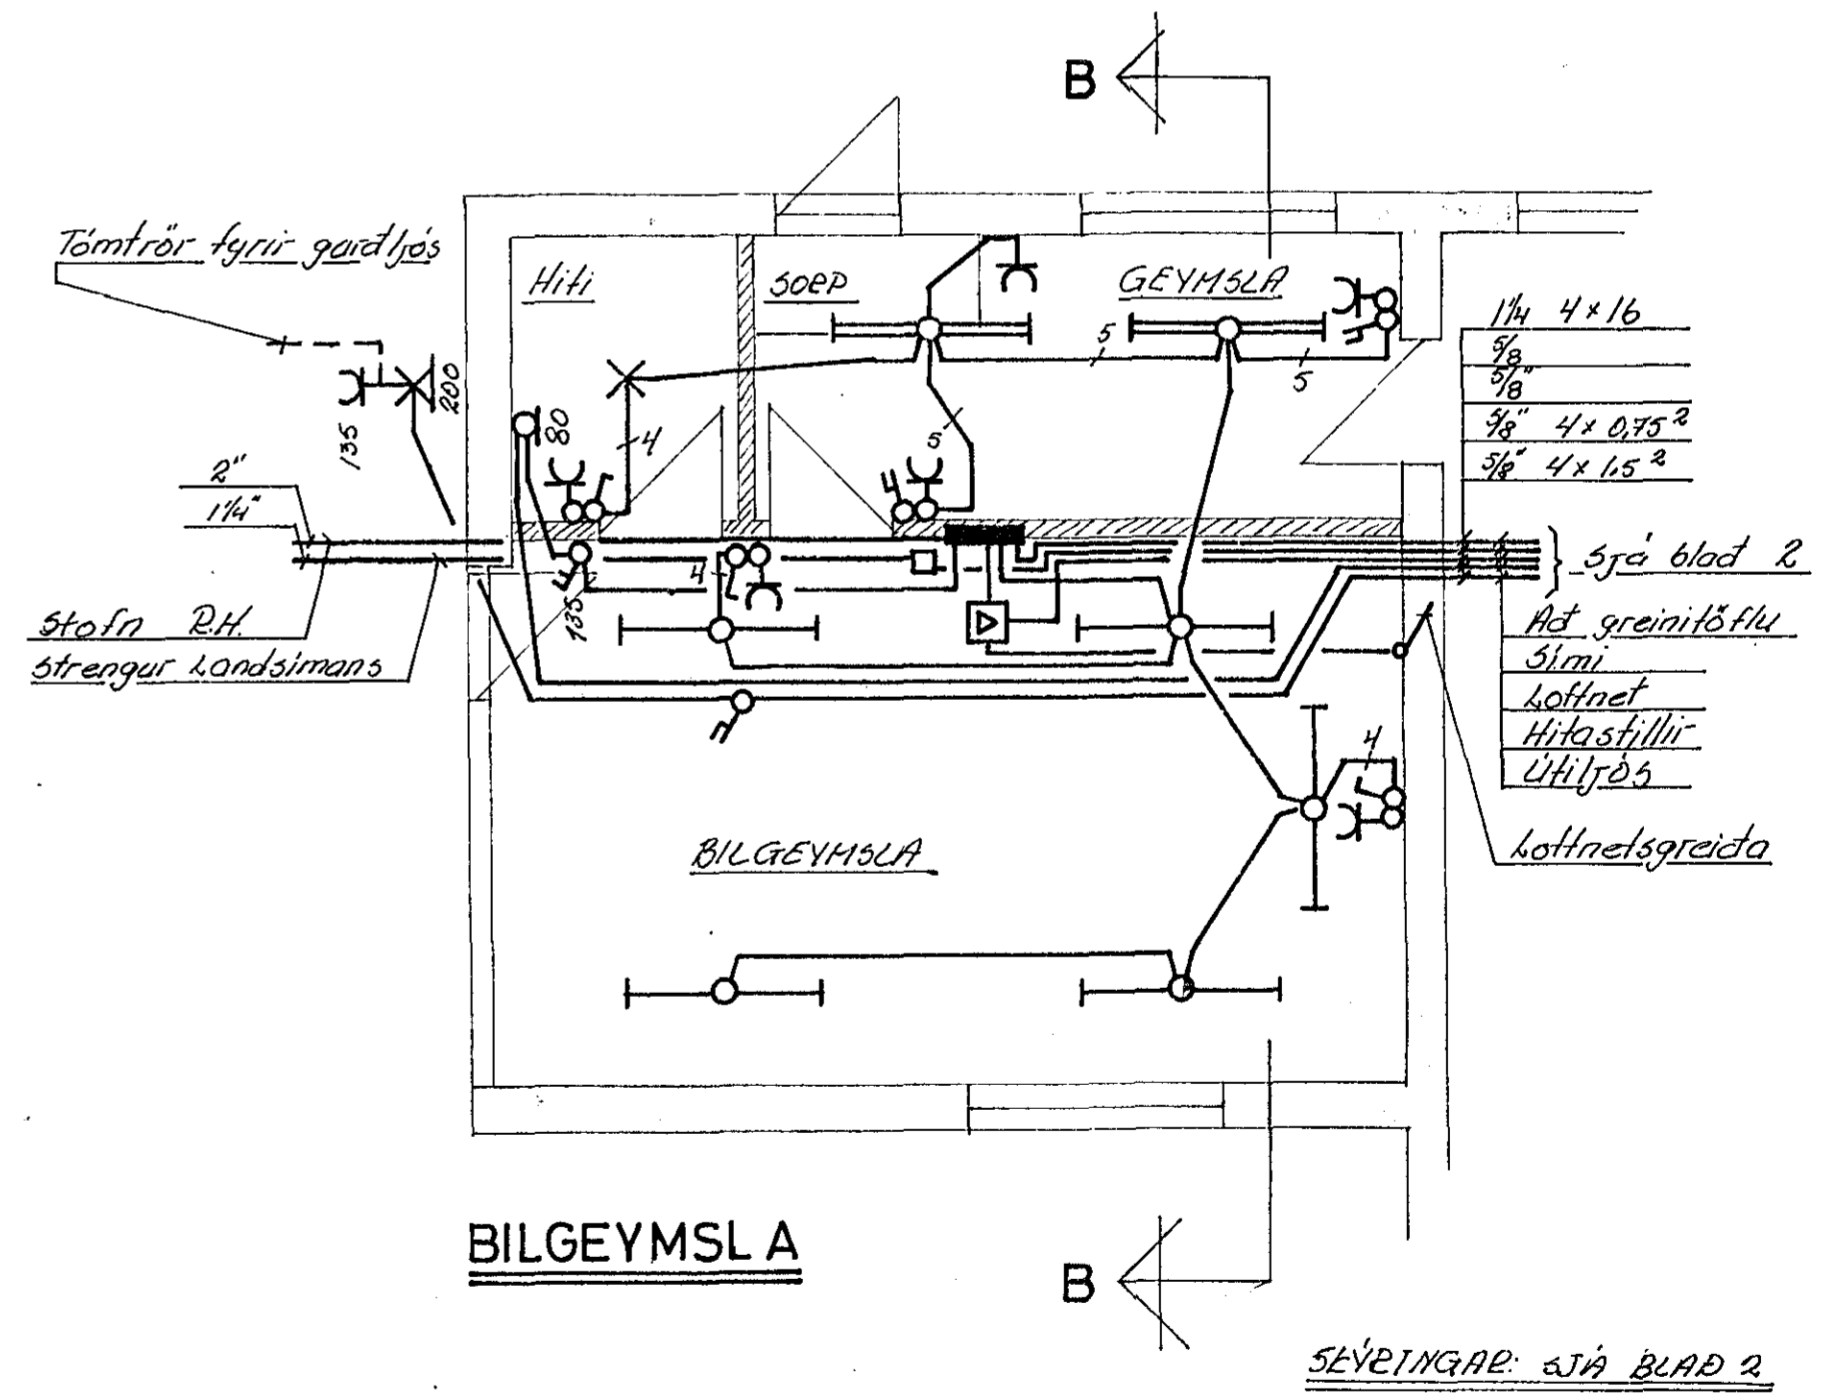

BILGEYMSLA

Tengja skal jarðtaug við jærnbindingu hússins

Tengja skal jarðtaug við Vatnsinntak, fyrir utan fyrsta Samsteygi innihúsi

SIG.H. ODDSSON F.T.F.I. 'Armúli 1 Sími 83844 - 52755	
RAFLÖN NORDURVANGUR 29	Skali: Teikn: Sig. H. Oddsson 1:50 Dregið 20 1:500 Dags: 4. nóv. '72
Rafveita Hafnarfjarðar	R-7212 Blad 1 af 2