




Húsvella nr. 2189 Tölkning nr. 1363  
 Samþykkt þ. 24/11 1973  
 f.h. RAÐVEITU HAÐNARFIARÐAR  
*Jóhanna Guðrún*  
 Elfréttisráðgjafi

Inntök samþykkt 24.11. 1973  
 f.h. RAÐVEITU HAÐNARFIARÐAR  
 Verktüri  
*Alfred Þrándsson*

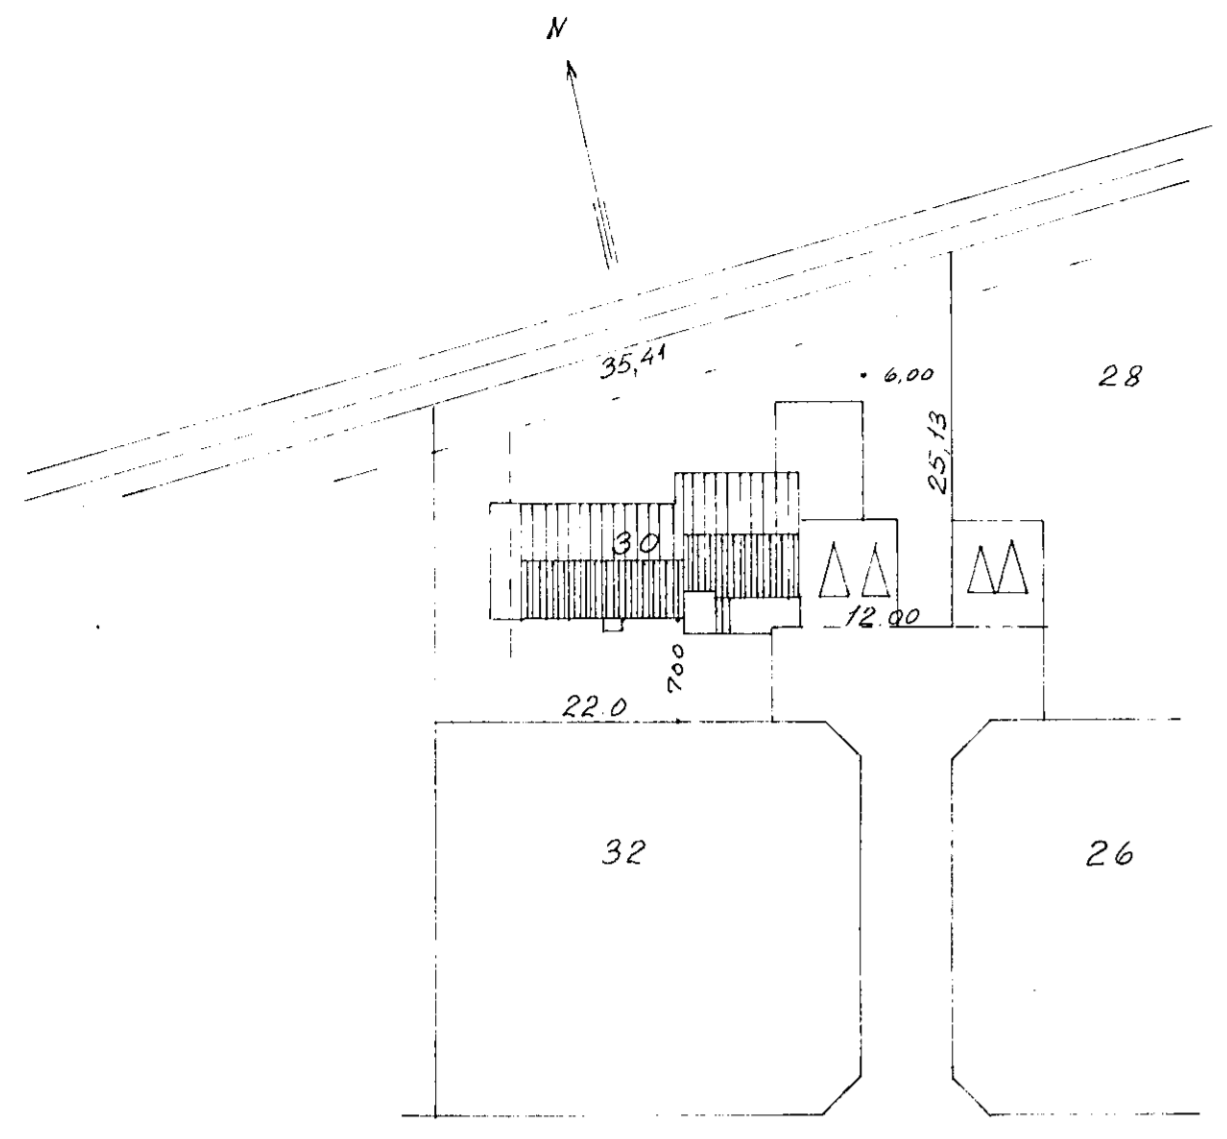


NORÐURVANGUR

AFSTÖÐUMYND M 1 500

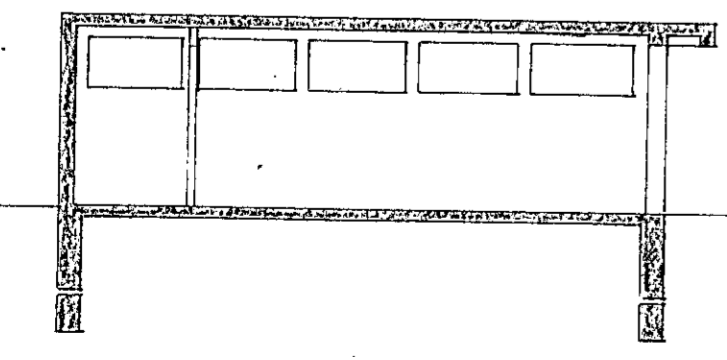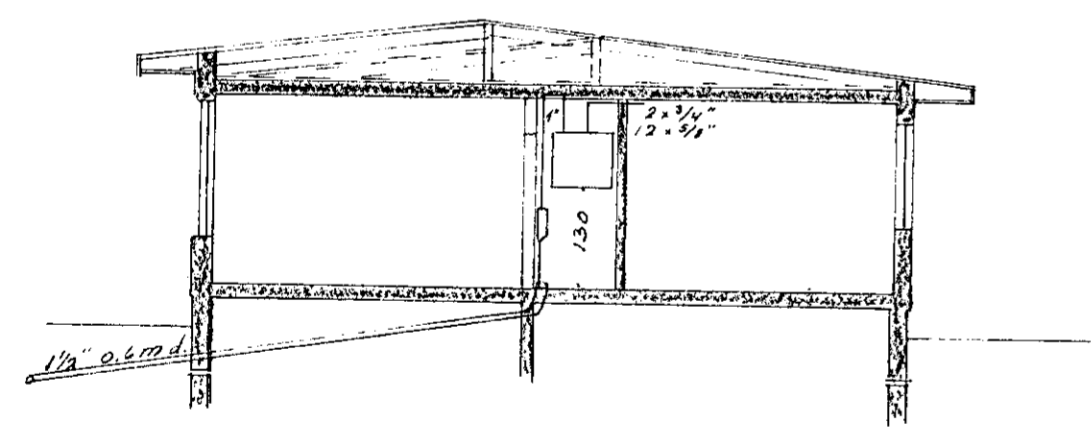

SKURÐUR

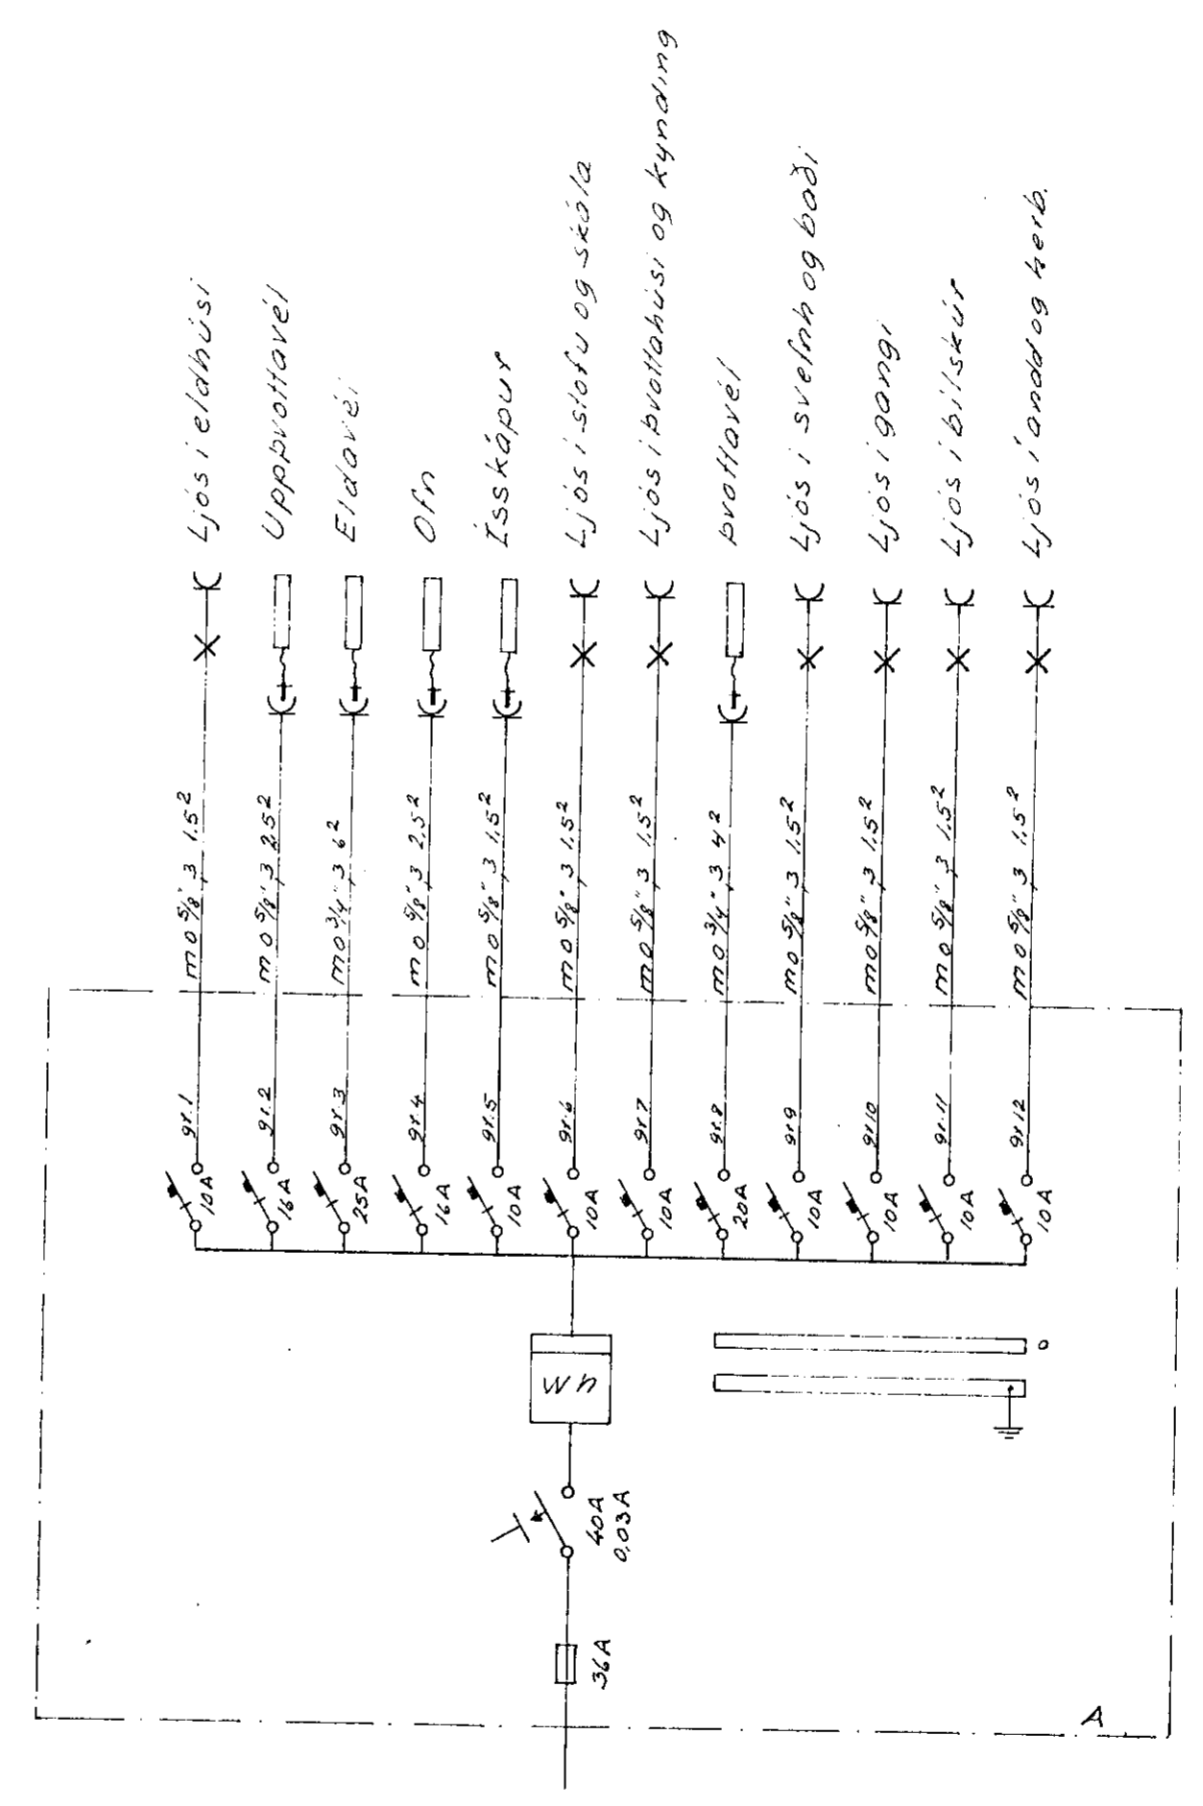

Breytingar Nr Dags Nafn	TEIKNISTOFAN ARNARHRAUNI 36 SIMI 52136
	NORÐURVANGUR NR: 30
	RAFLÖGN
	H. SVP T. SVP S.
	M 1:50
	NR B12 af 2
	Dags Jan 1973
	<i>Alfred Þrándsson</i>