
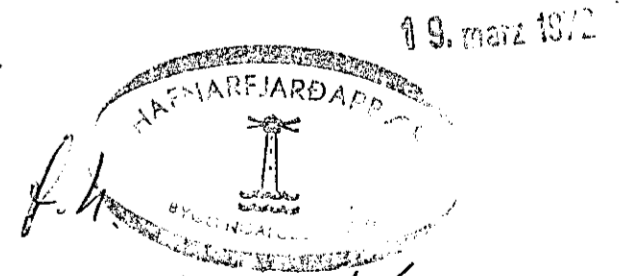
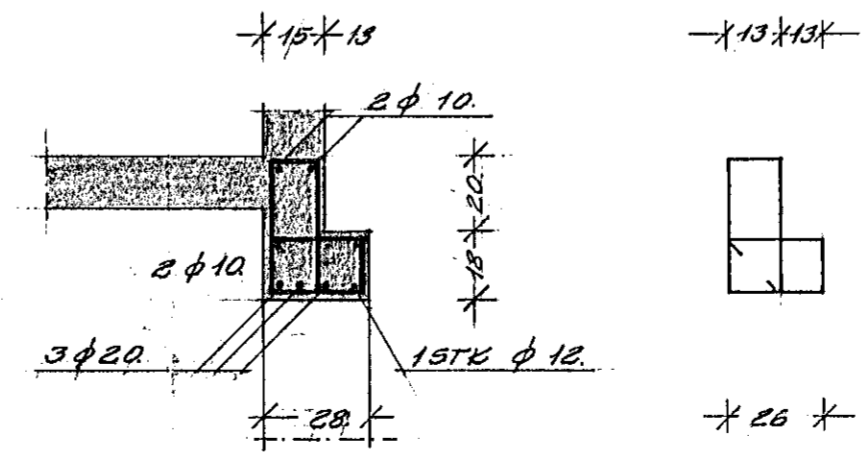
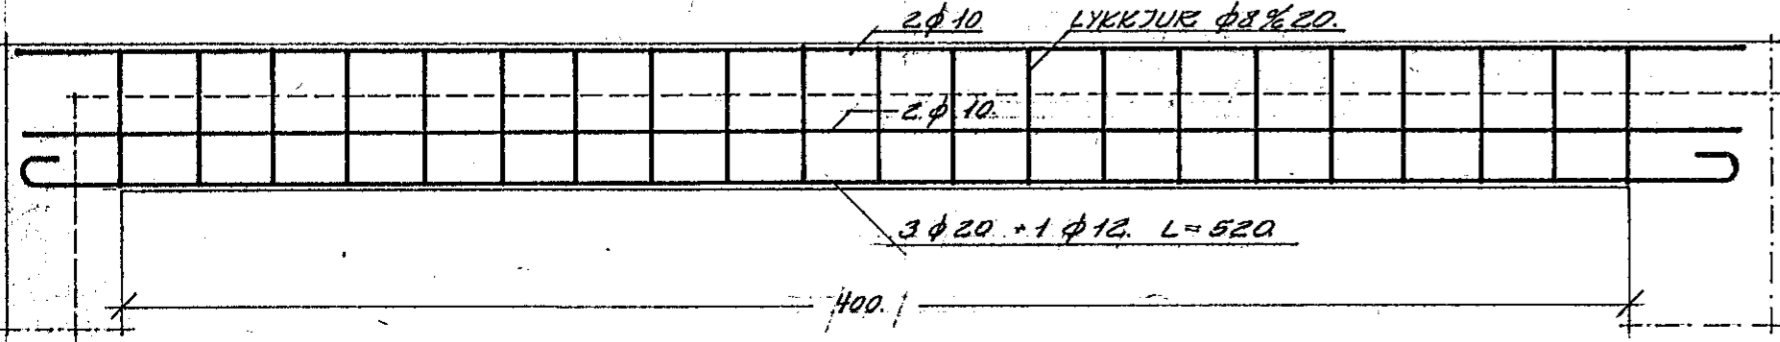


SKÝRINGAR:
 SEMENTSMAGN Í VEGGJASTEYPU SÉ 250 KG SEMENTS PR. M³ STEYPU EN Í BERANDI LOFTPL 300. KG SEMENTS PR. M³ STEYPU.
 NOTA SKAL LOFTBLENDI OG VIBBERA STEYPU SIGMÁL STEYPU 6-8 CM
 JÁNBENDING:
 UPPMÆD OG UNDIR GLUGGA OG HURÐAÐPUM Í ÚTVEGGJUM KOMI 2 φ 12. EN YFIR ÖP KOMI 3 φ 12 NEMA ANNARS SÉ GETIÐ.
 Í INNVEGGJUM KOMI 2 φ 10 UPPMÆD HURÐAÐPUM EN YFIR ÖP KOMI 3 φ 10.
 LÁRÉTT JÁRN NÁI MINNST 70 CM. ÚTFYRIR ÖP EÐA SÉU SAMFELLD UM FLEIRI ÖP LÖÐRÉTTU JÁRNIN NÁI FRÁ BOTNI Á UNDIRSTÖÐUM OG AÐ ÞAKSKEGGI VÍXLÖGGÐ UM 50 CM Í STEYPUKILUM
 Í PLÖTUM BEYGIST ANNADHVERT JÁRN UPP Í EÐRI BRÚN Í ÞEIRRI FJARLÉGG FRÁ VEGG ER MÆKT ER MÆD PUNKTALINU Á TEIKNINGU.
 BIL MILLI JÁRNA ERU GEFIN Í MILLI BEINNA JÁRNA INNBYRÐIS OG UPPBEYGÐRA JÁRNA INNBYRÐIS φ 10% 40 MÆKKIR 10MM JÁRN MÆD 40.CM. MILLIBILI MÆLT AF MIÐJU JÁRNI Á MITT JÁRN.
 KRÖKBEGGJA SKAL ALLT JÁRN SEM ER STEERA AÐ ÞVERMÁLI EN 10 MM, Í HORN MÆKT X KOMI 3 φ 12 ER VÍXLLEGGIST UM 60 CM VIÐ VEGGJÁRN OG GANGI 200 CM INN MÆD EÐRA BORDI PLÖTU.
 Í ÚTHÖN KOMI 3 φ 12 LÖÐRÉTT. STEYPUKIL KOMI φ 10% 35. L~115
 SKORSTEINN EINANGRIST AÐ INNAN MÆD 7 CM VIKURPLÖTUM HANN BENDIST LÖÐRÉTT MÆD φ 10% 15 OG LÁRÉTT MÆD LYKKJUM φ 10% 15.
 TALA Í HRING MÆKKIR PLÖTUPYKKT Í CM.
 ÖNEFND MÁL ERU CM NEMA JÁRNASTERÐIR ERU Í MM.
 ↳ NÆSTU JÁRN Í PLÖTUM LEGGIST SAMSÍÐA MÆKKI.
 - - - UPPBEGGJUR BYRJA
 ——— JÁRN Í EÐRA BORDI PLÖTU
 ——— JÁRN Í NÆÐRA BORDI PLÖTU.

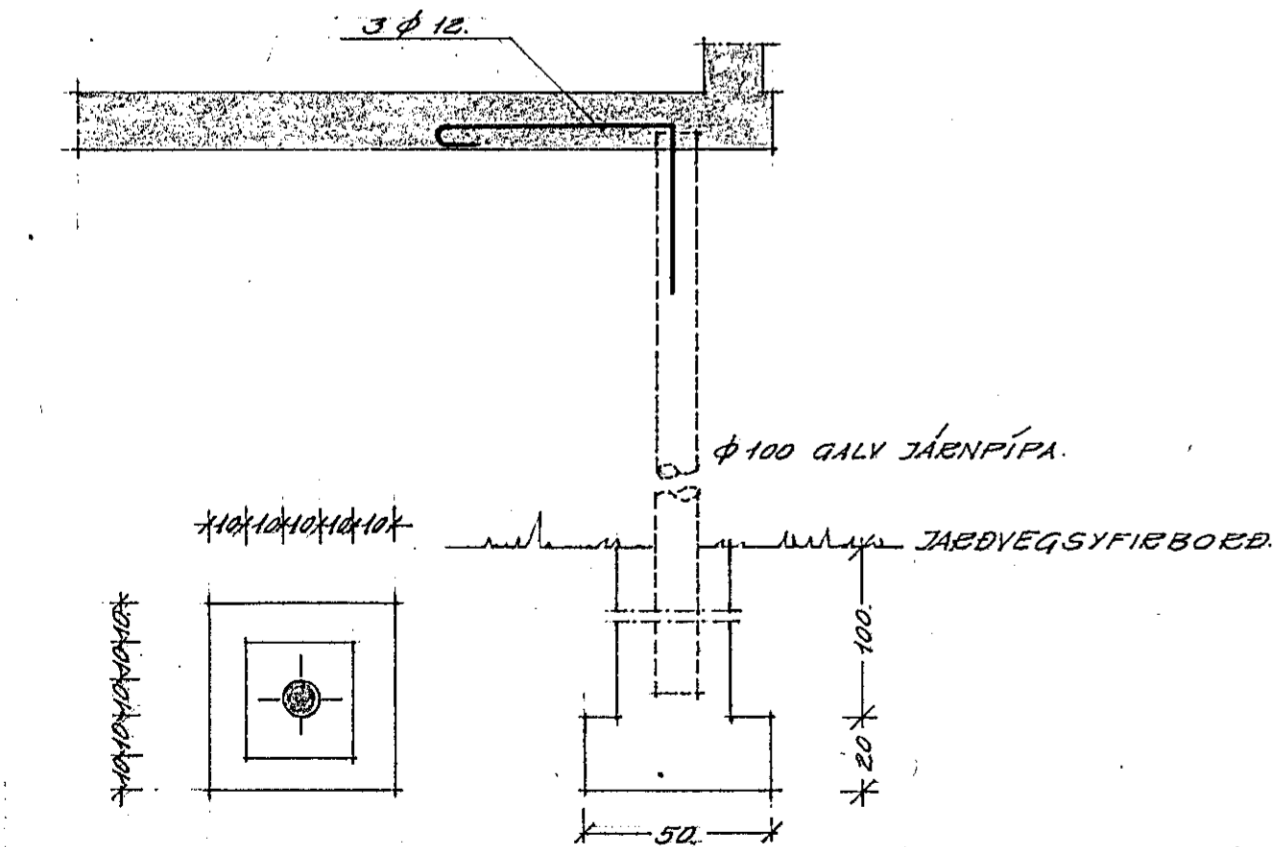

Sig. Þor. Halvarsson
 HÚSNÆÐISMÁLASTOFNUN EIKISINS
 JÁNBENT STEYPA. ÞAK. EINBYLISHÚS
 VERK NR. 78
 MEV. 1:50, 1:20
 FEBRÚAR 1966.
 Sigurður P. Kristjánsson