

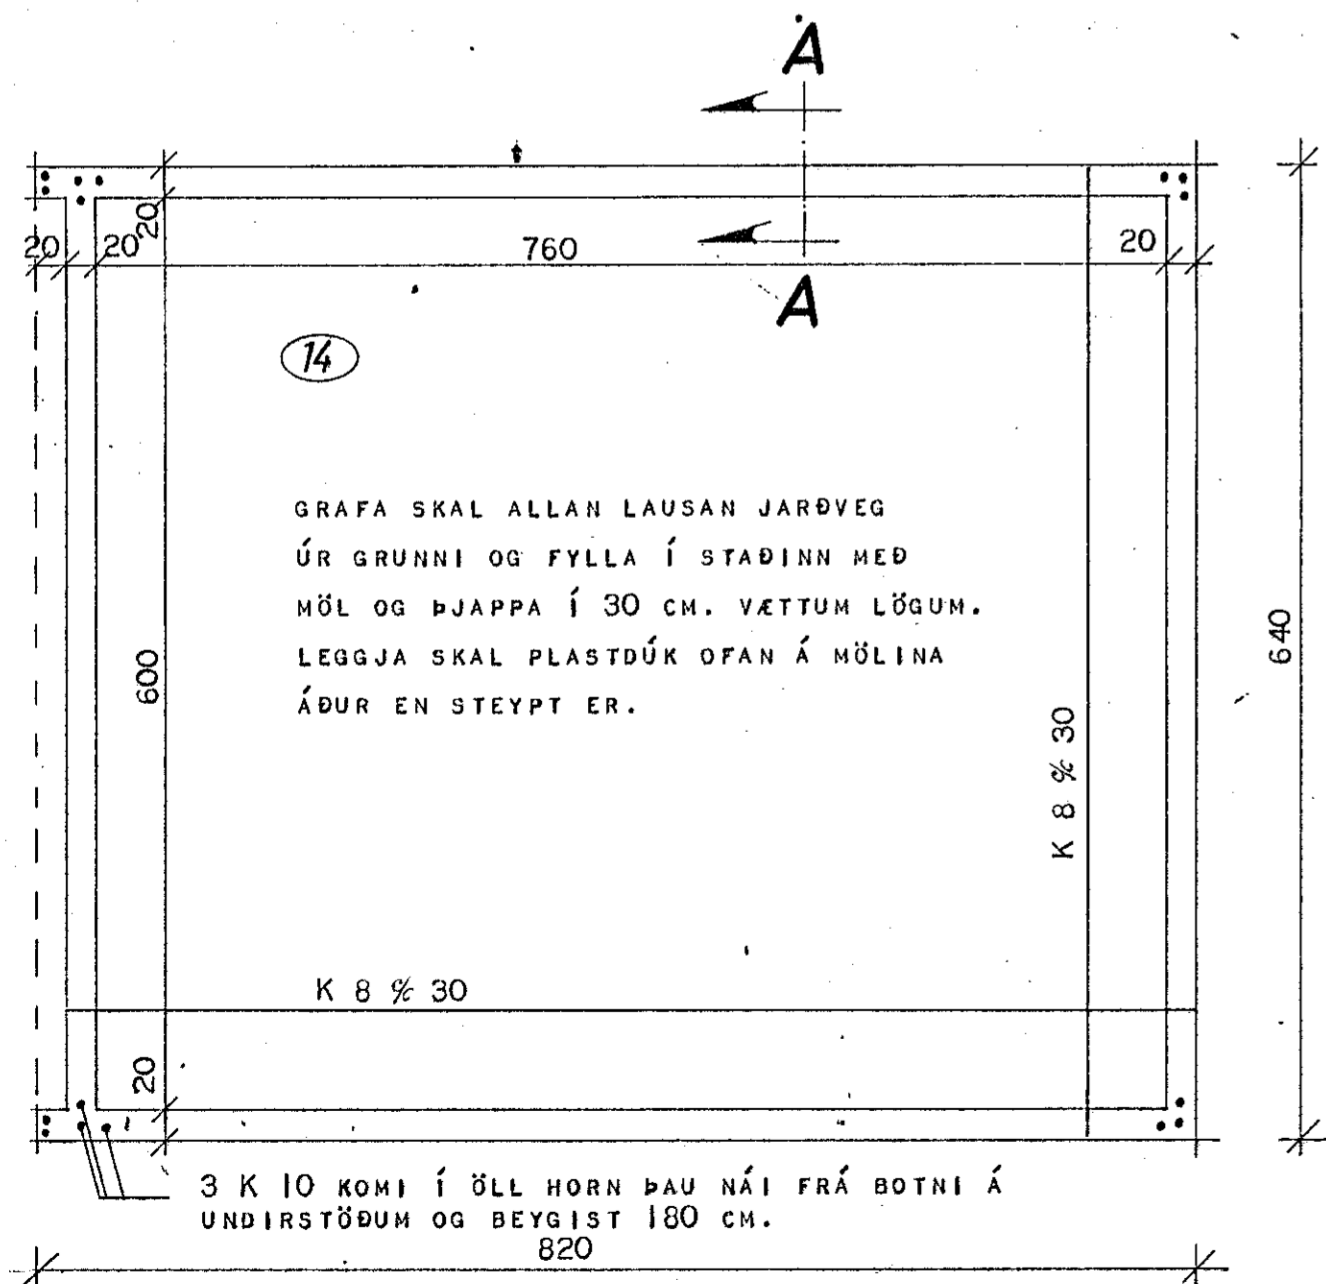


ÞAKPLATA MKV: 1:50

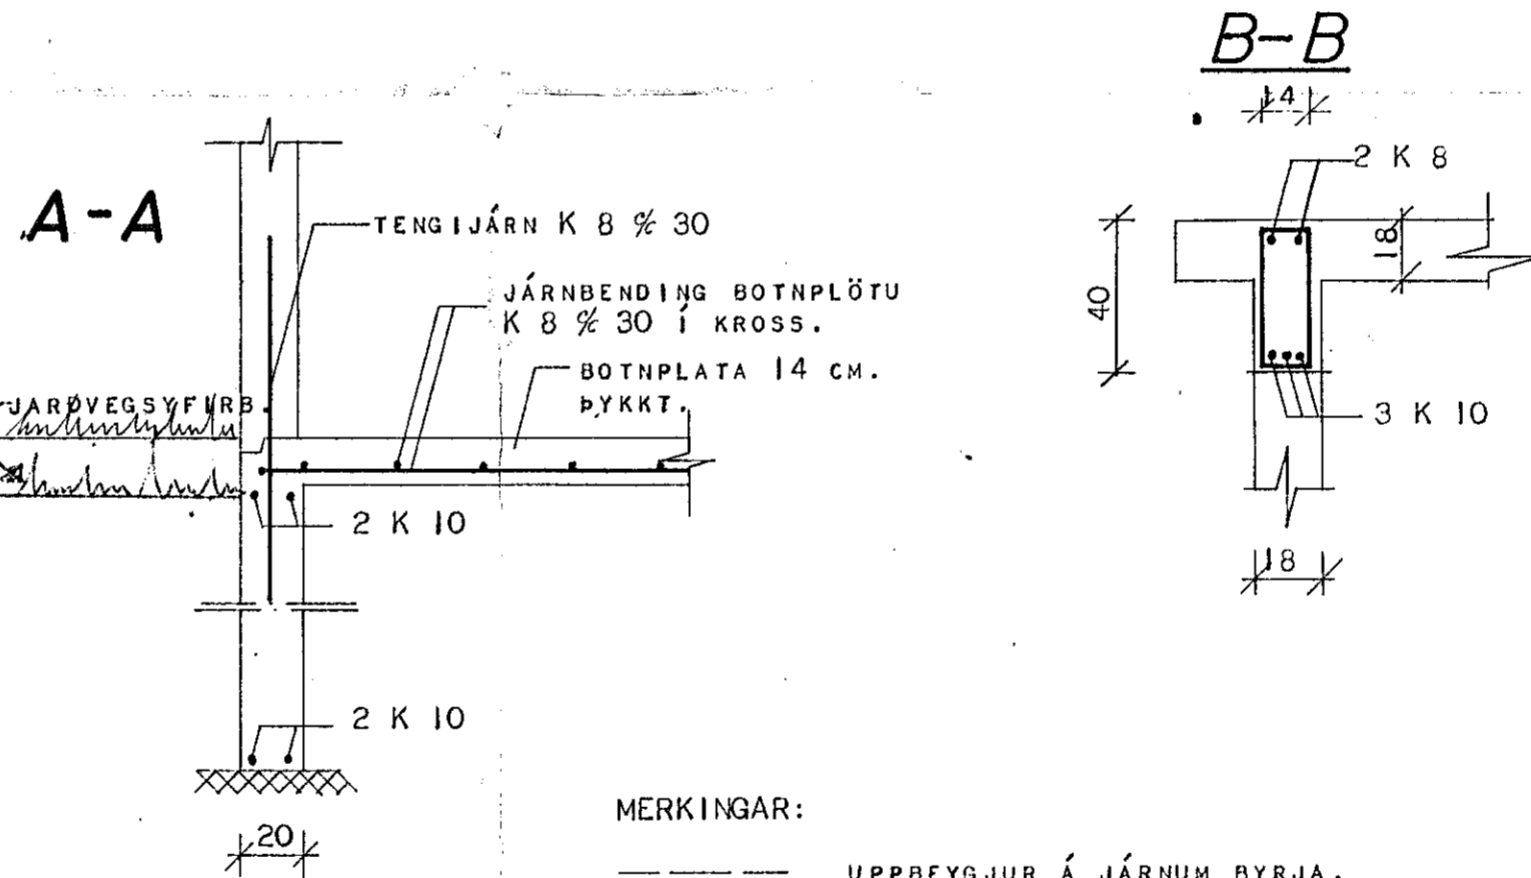

UNDIRSTÖÐUR MKV: 1:50

GRAFA SKAL ALLAN LAUSAN JARÐVEG ÚR GRUNNI OG FYLLA Í STAÐINN MEÐ MÖL OG ÞJAPPA Í 30 CM. VÆTTUM LÖGUM. LEGGJA SKAL PLASTDÚK OFAN Á MÖLINA ÁÐUR EN STEYPT ER.

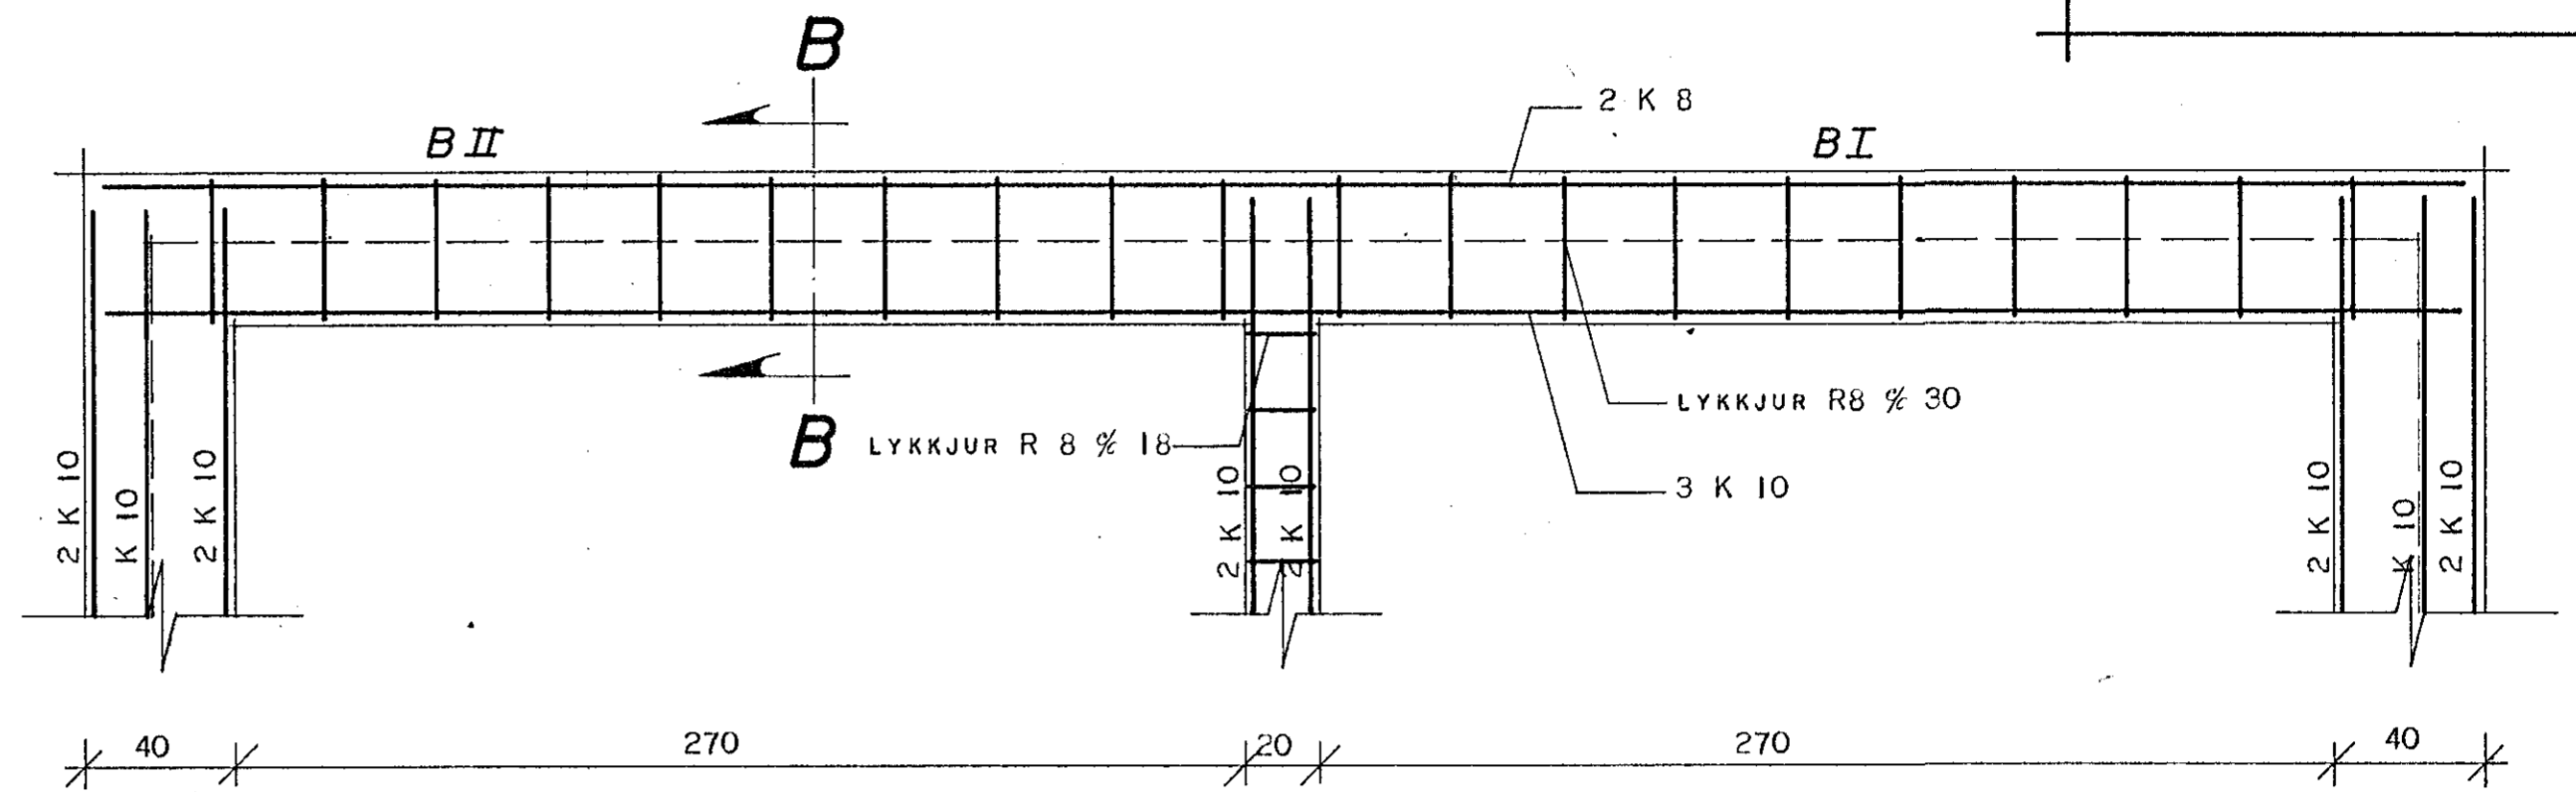


- MERKINGAR:
- UPPBEYGGJUR Á JÁRNUM BYRJA.
 - JÁRN Í EFRA BORDI PLÖTU.
 - JÁRN Í NEDRA BORDI PLÖTU.
 - ↗ NEDSTU JÁRN Í PLÖTU LIGGI SAMSÍÐA MERKI.
 - TALA Í HRING MERKIR PLÖTUÞYKKT.
 - └─ 180 JÁRN Í HORNUM GANGA 180 CM. INN MEÐ EFRI BRÚN PLÖTU.

SKÝRINGAR:

JÁRN: NOTA SKAL KAMBSTÁL K 40 MEÐ RJ=2000 KG/CM² Í LYKKJUM SÉ RÚNJÁRN ÚR ST 37 (∅) RJ=1300 KG/CM² UPP MEÐ OG UNDIR GLUGGA OG HURÐAROP KOMI 2 K 10 EN YFIR OP KOMI 3 K 10 NEMA ANNAÐ SÉ TEKID FRAM LÁRÉTTU JÁRNIN NÁI MINNST 50 CM. ÚT FYRIR OP EÐA SÉU SAMFELLD UM FLEIRRI OP. 3 K 10 KOMI Í HVERT ÚTHORN SKÚRS LÓÐRÉTT.

ÖLL STEYPA SÉ S 160 NEMA STEYPA LOFTPLÖTU SEM SÉ S 200 SAMKVÆMT Í ST 10.

NOTA SKAL LOFTBLENDI OG VÍBRERA STEYPU. SIGMÁL STEYPU SÉ 5-10CM.

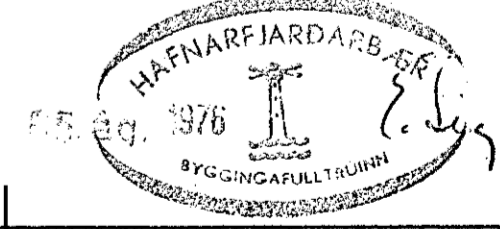

HÚSNÆÐISMÁLASTOFNUN RÍKISINS	
BÍLGEYMSLA.	SÉRTEIKNING.
	VERK NR. 78
Breytt 5/8 '76 B.J.	MKV: 1:50, 1:20
	1974
TEIKNAD: K.L.R. HANNAÐ: B.J.	
Sigurður P. Kristjánsson	