


A

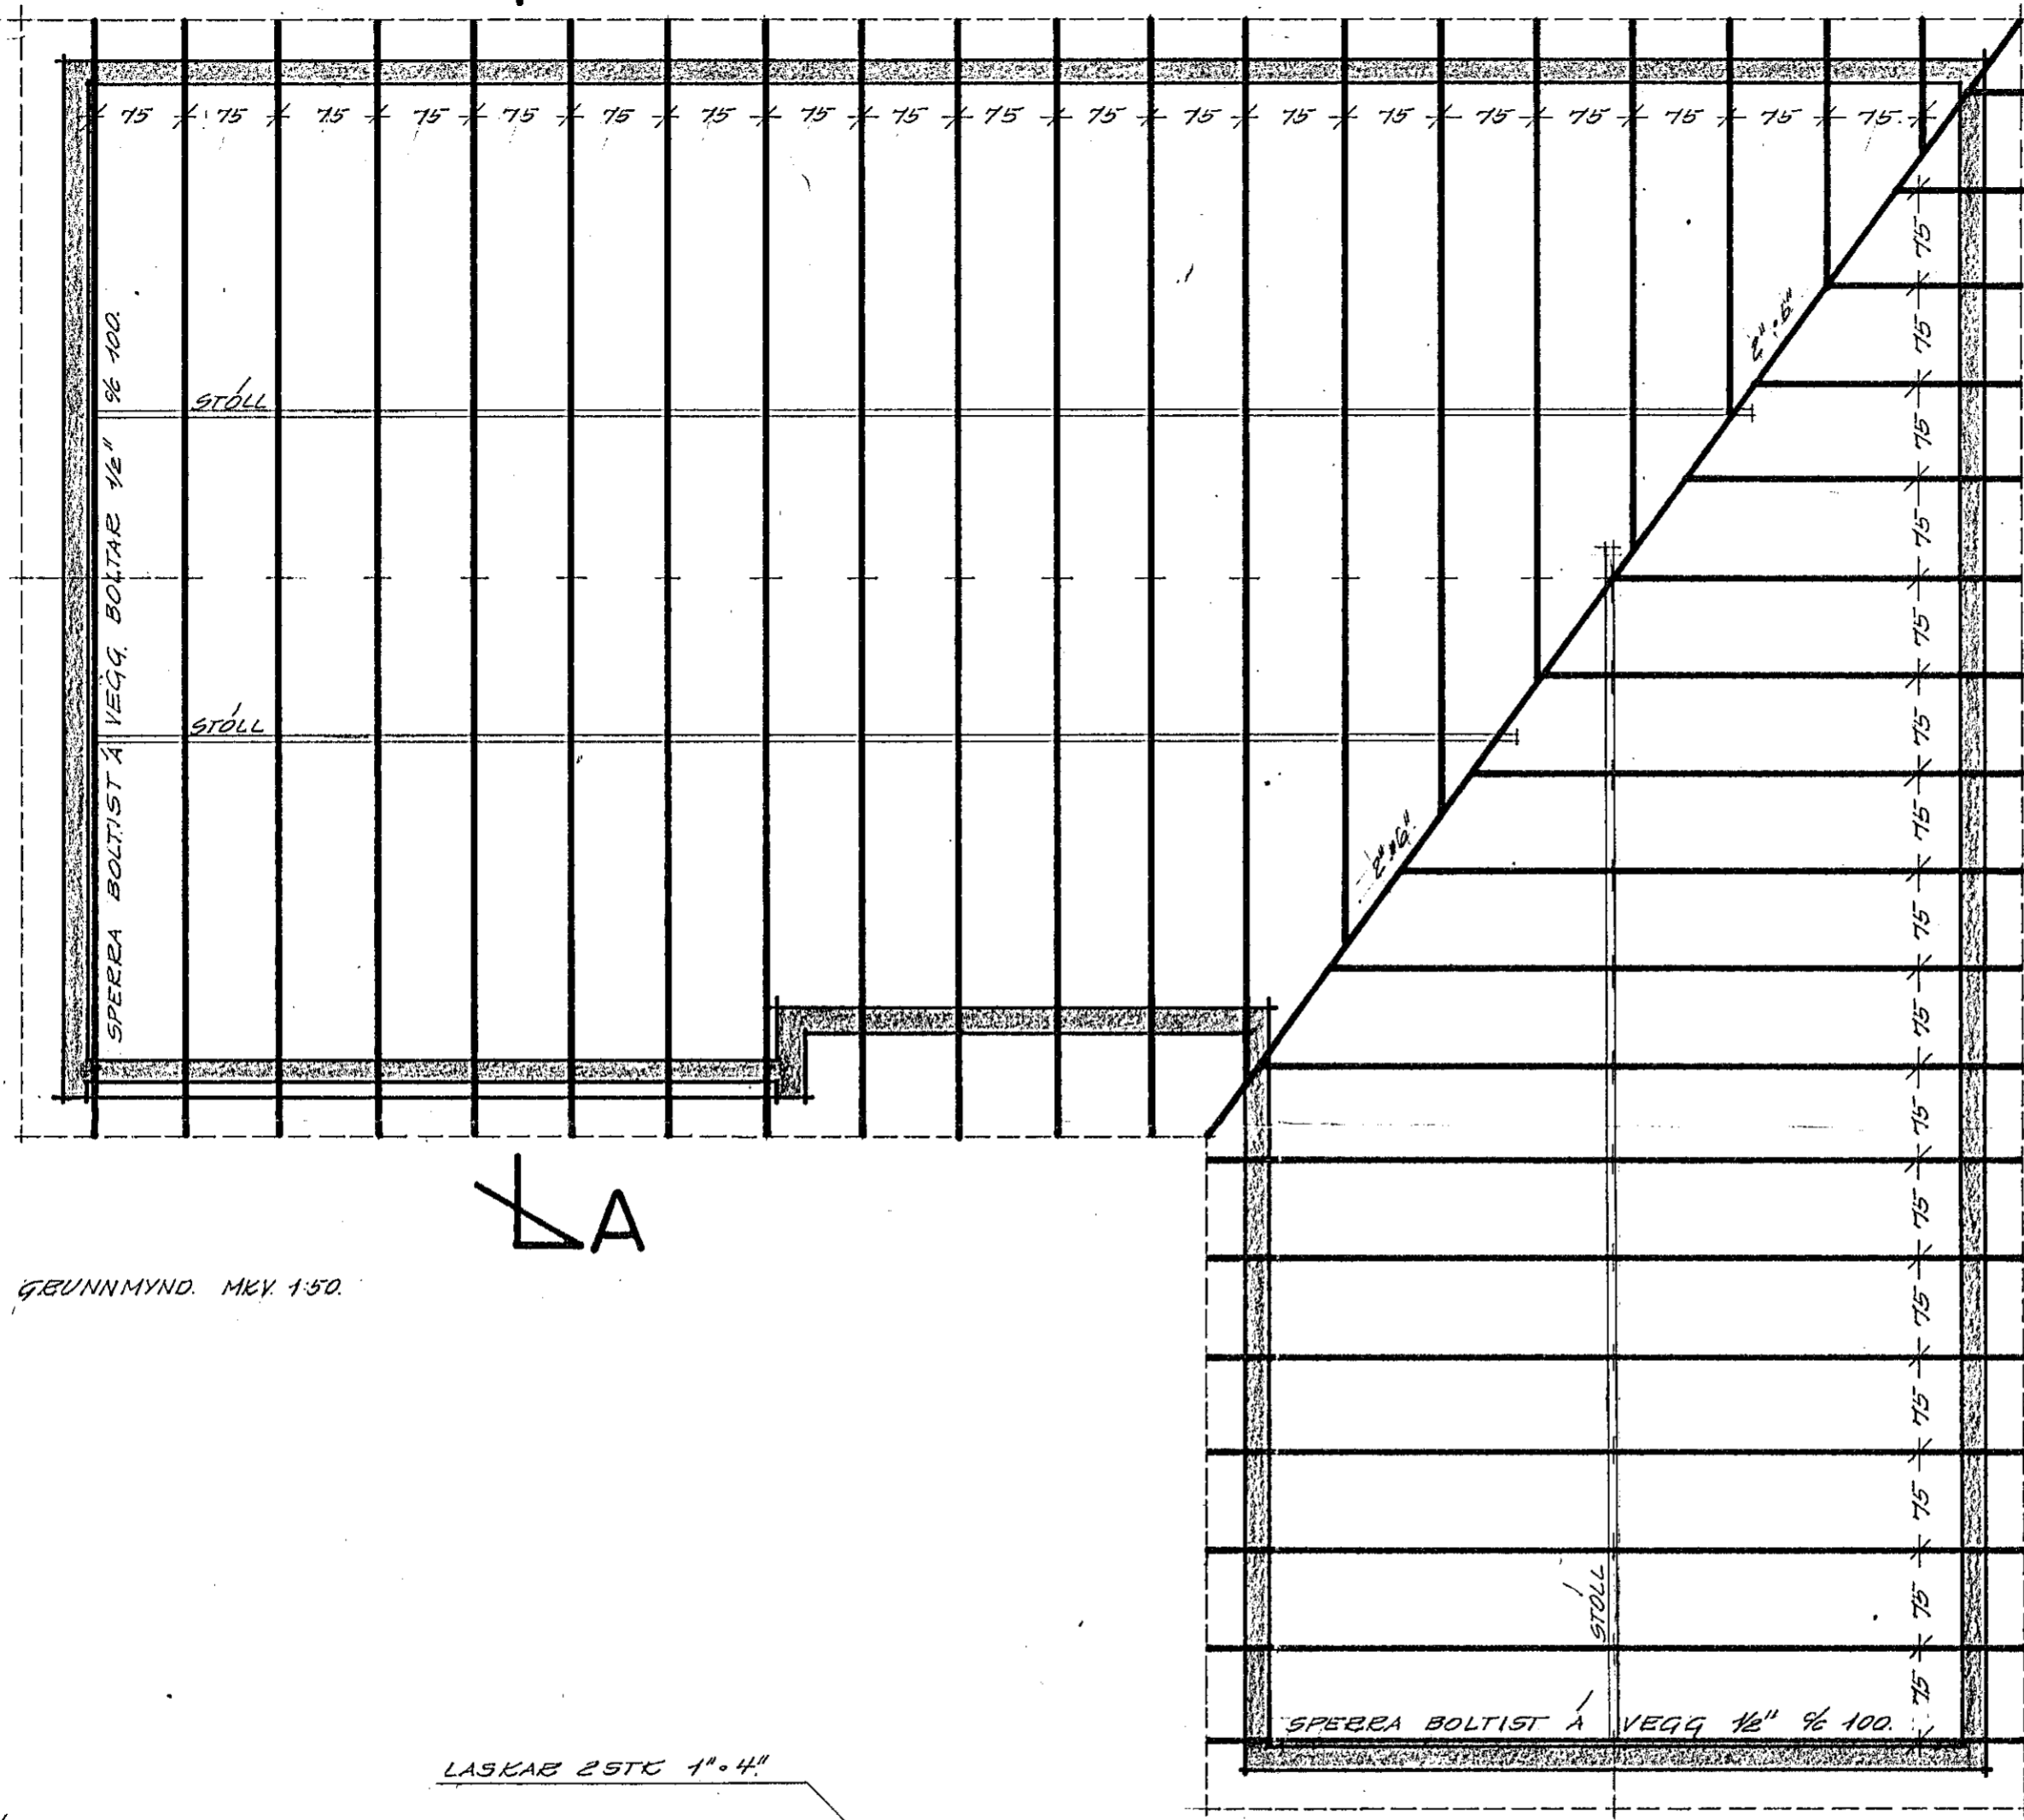


SKÝRINGAR.
 Á ALLA SPERRUENDA OG SAMSKYTTI SKAL BEHA
 FÚAVARNARÉFNI TD CUPRINOL EDA C-TOX.
 BIL MILLI SPERRA ER 75 CM. MELT AF MIDDI SPERRU Á
 MIDJA SPERRU.
 SPERRUR FESTIST Í STEYPU MEÐ LYKKJUM UÐ ϕ 8
 STEYPUSTYRKTARJÁRNI.

SPERRUR 2" 15" $\frac{1}{2}$ 75.

A

GRUNNMYND. MKV. 1:50.

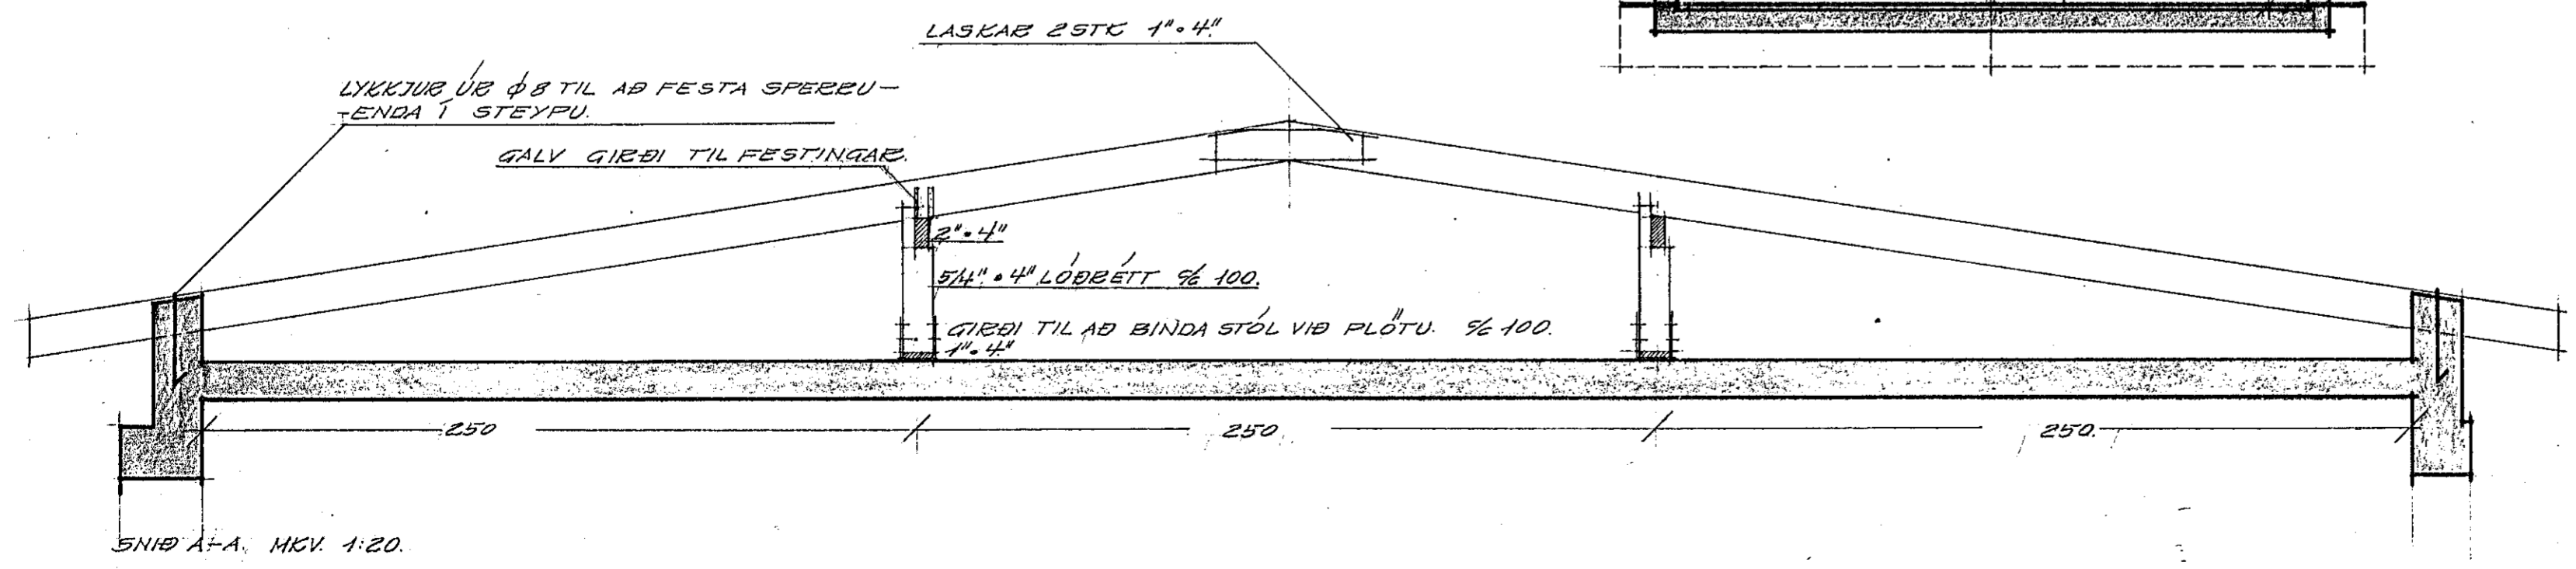

SNÍÐ A-A. MKV. 1:20.

19. mars 1966
 HAFNAEIRADAR
 Sigurður P. Kristjánsson

HÚSNÆÐISMÁLASTOFNUN RÍKISINS	
ÞAKVIÐIR	EINBÝLISHÚS
	VERK NR. 78
	MKV. 1:50, 1:20.
	FEB 1966.
Sigurður P. Kristjánsson	