
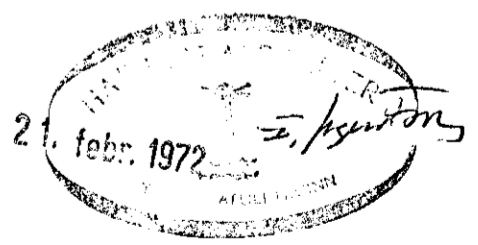


Snið í þokbrúin
1:10

2 k16 efst i vegg allan hringinn.

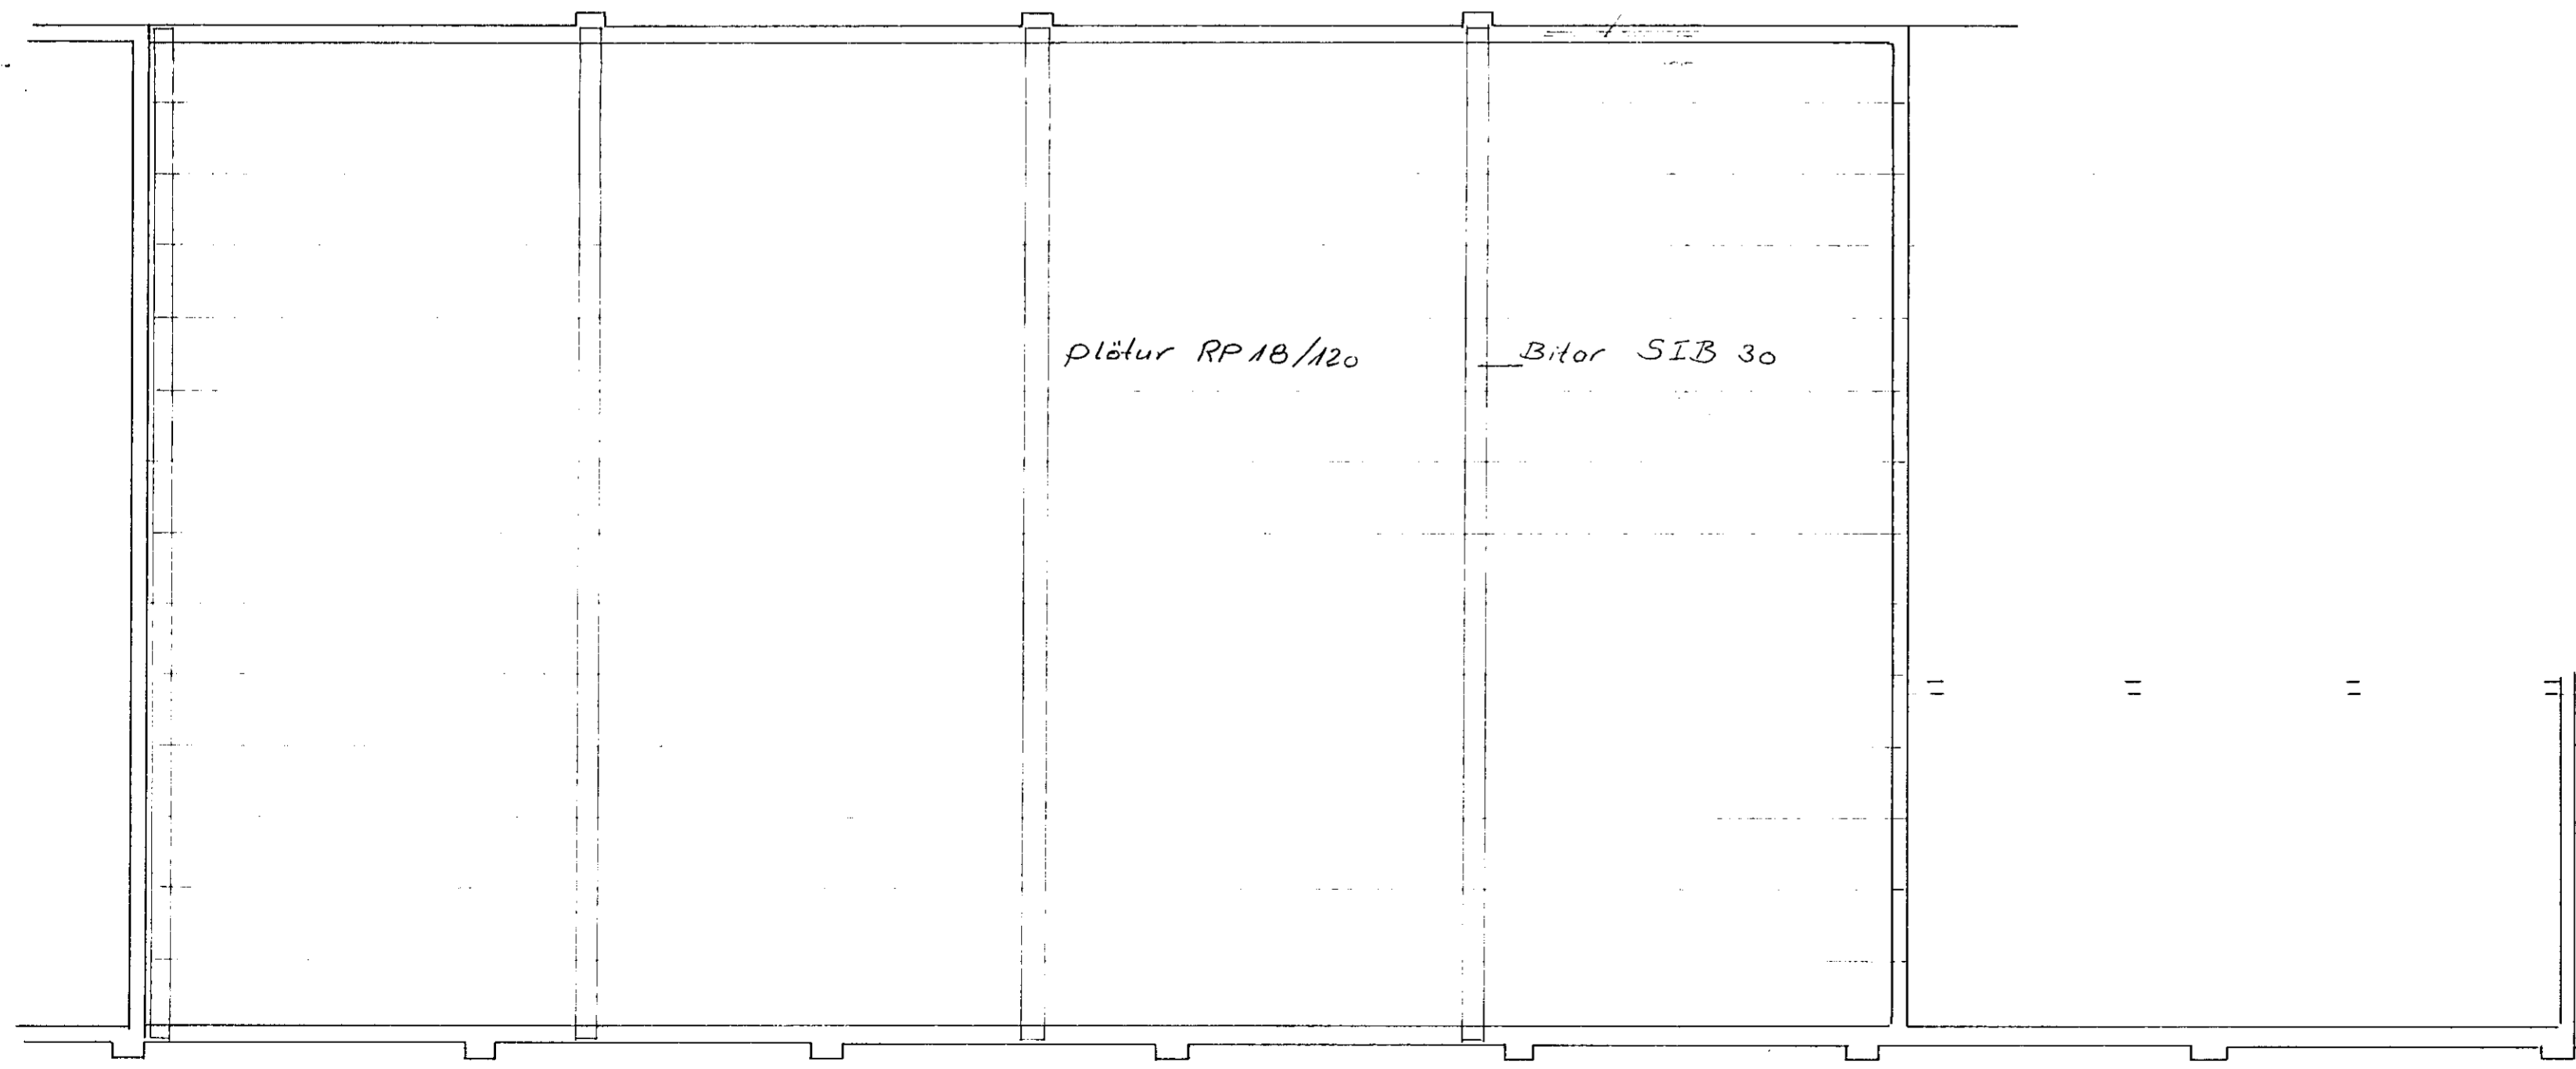

DAGS.	BREYTING	GJORT
HANNAÐ JB	JÓN BERGSSON DIPL. ING.	VERKFR. M.V.F.L. 4.
TEIKNAD JB	Hvalur h/f	VERK.
YFIRFARID JB	Frystigeymir þak.	
SAMDYKKT	M=1:100 1:20	DAGS. des '71.