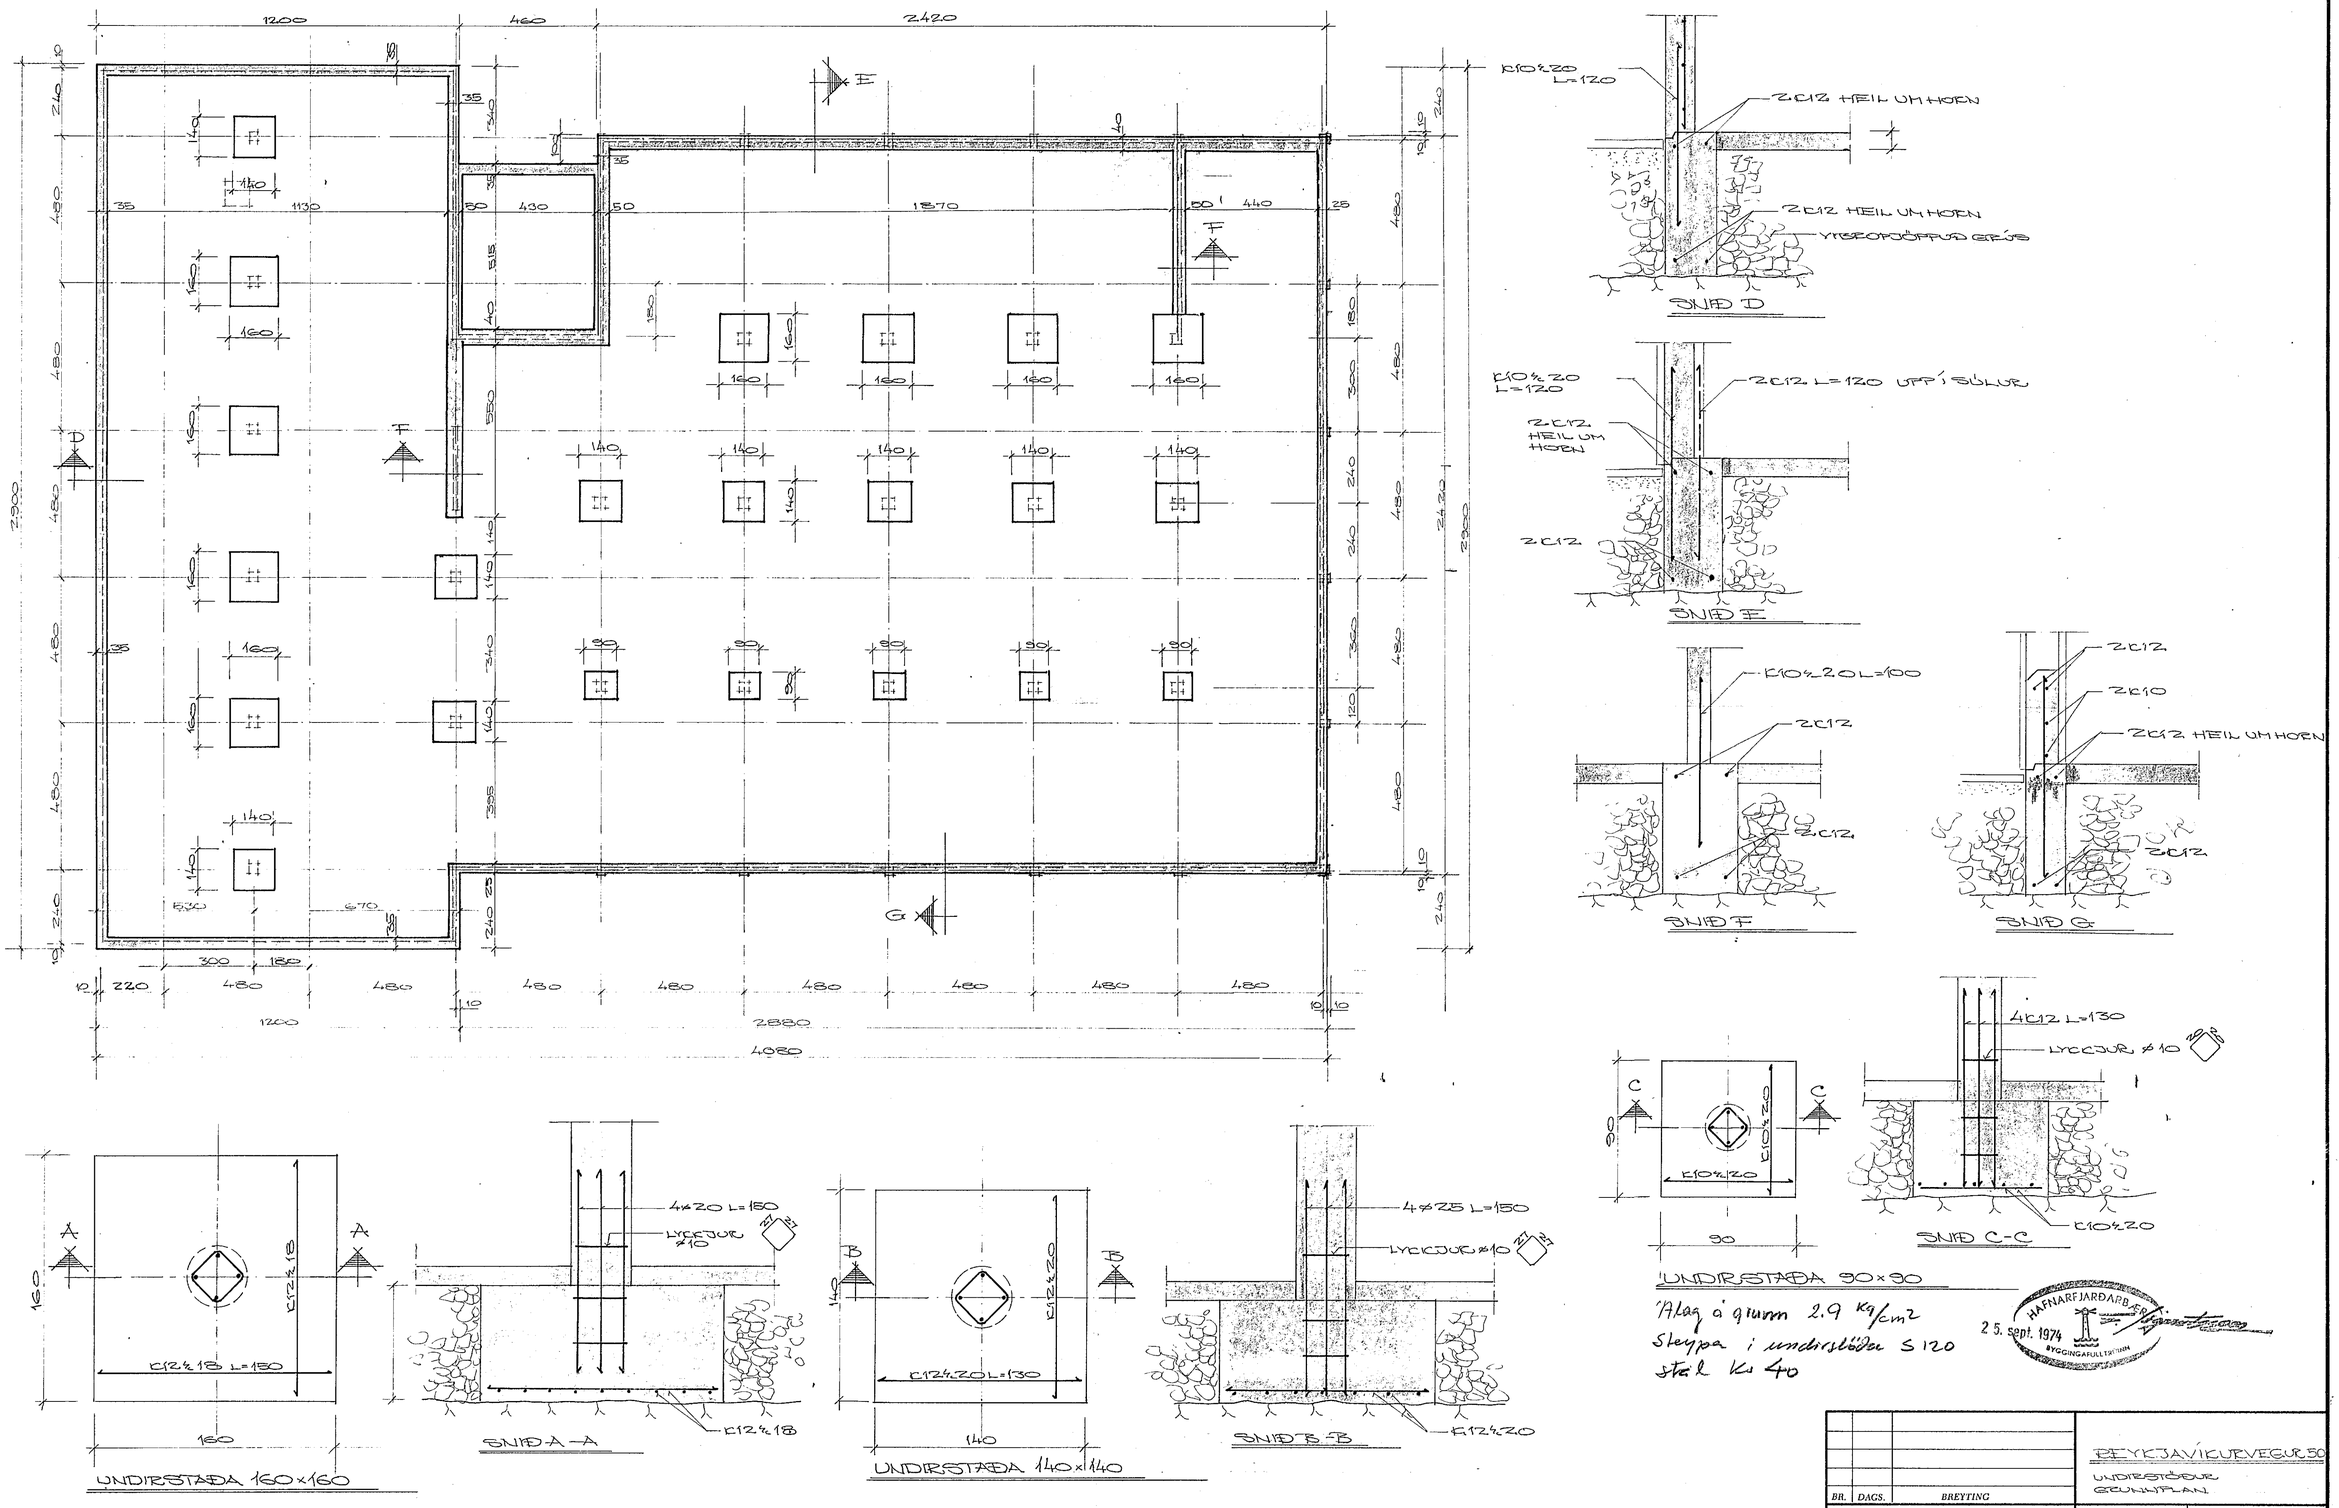

Álag á grunn 2.9 kg/cm²
Steypa í undirstöðu S 120
Stál Ks 40

HAFNARFJARÐARBÆR
25. sept. 1974
BYGGINGAFULLTRÚINN

BR.	DAGS.	BREYTING

VERKFRÆÐISTOFA ÁRMÚLA 1
REYKJAVÍK – SÍMI 83844

Sigurður Odelsson

REYKJAVÍKURVEGUR 50
UNDIRSTÖÐUR
GRUNNFLAN

HANNAÐ S.O.	KVARÐI 1:100
TEIKNAÐ S.O.	DAGS. 14-9-74
YFIRFARIÐ	NR. BL. AF. 1