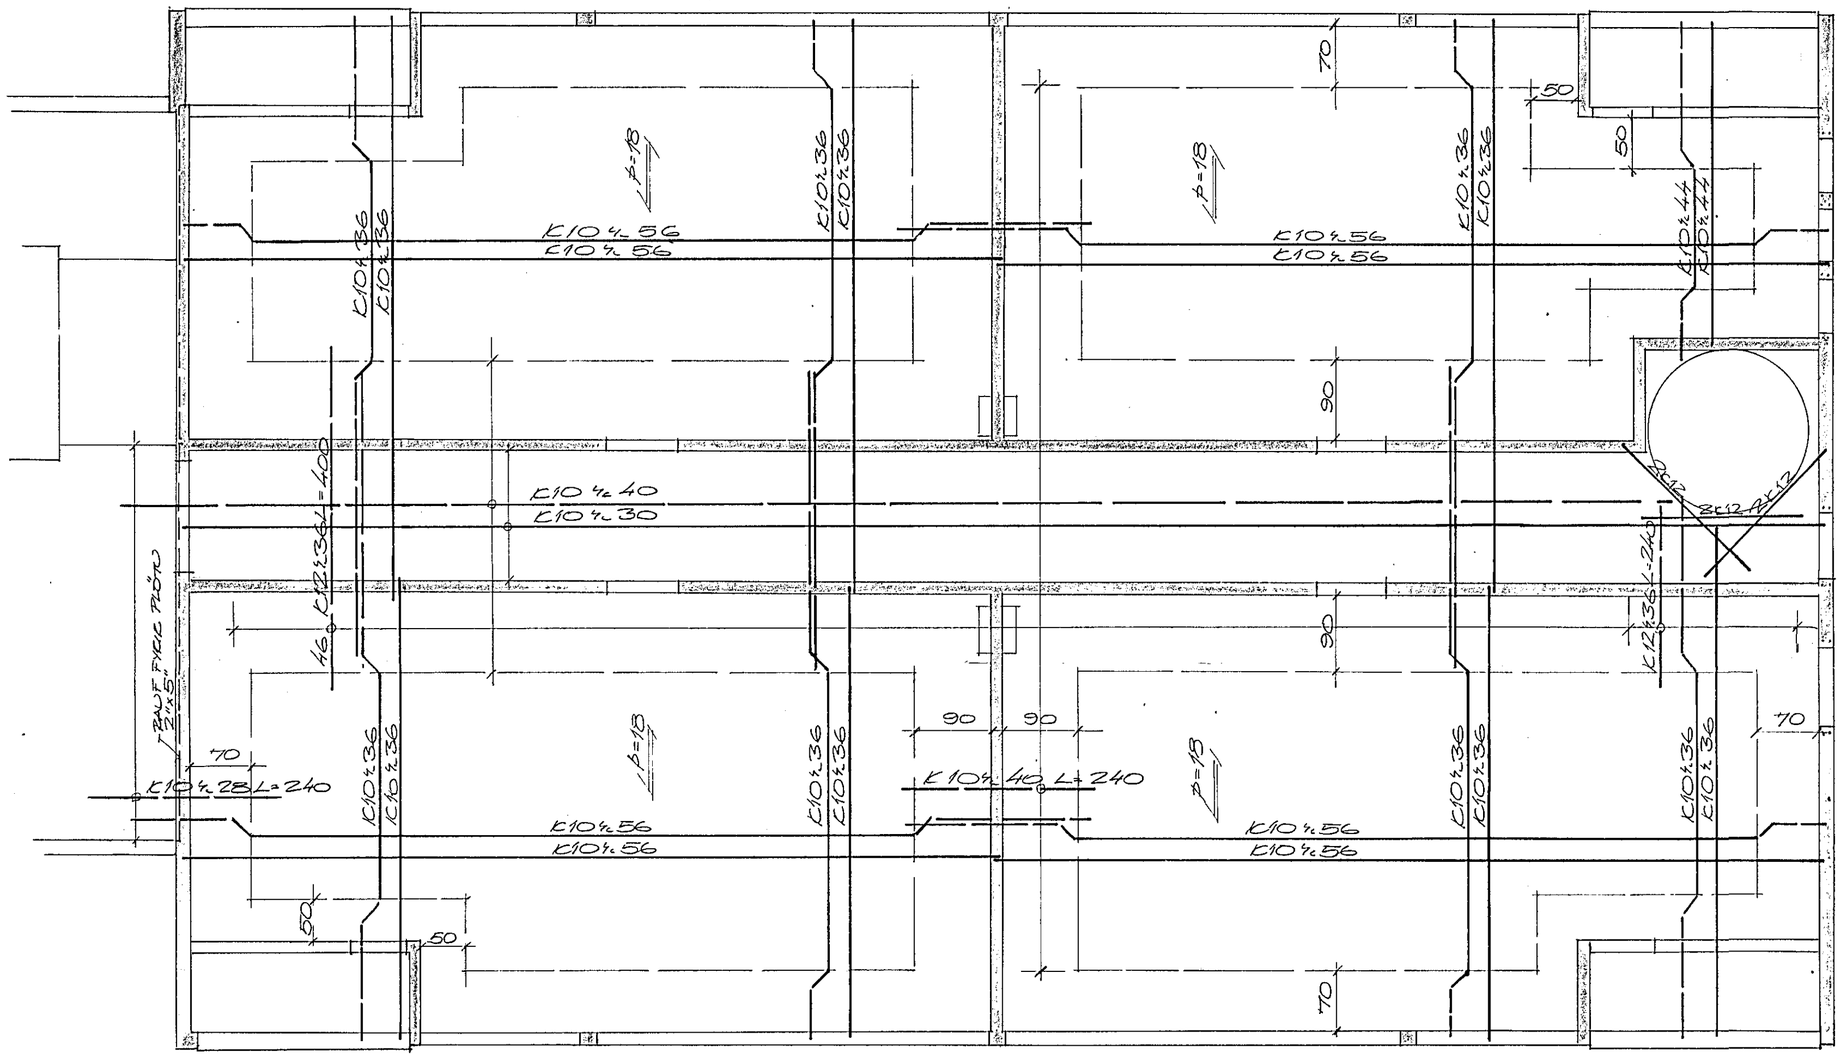

LÖGN Í VEGGI OG SÚLUR SJÁ BLAÐ NR 5
—"— —"— BITA —"— —"— 4
SKÝRINGAR —"— —"— —"— 3

HAFNARFJARÐARBÆR
15. sept. 1977
BYGGINGAFULLTRÚINN

BR.	DAGS.	BREYTING

REYKJAVÍKURVEGUR 50
HAFNARFIRÐI
PLATA YFIR 2. HÆÐ. SUÐUR ÁLMA

TÆKNIÞJÓNUSTAN SF.
ÁRMÚLA 1 – REYKJAVÍK – SÍMI 83844
Sigurður Edelman

HANNAÐ SÖ	KVARÐI 1:50
TEIKNAÐ S.Ö.	DAGS. 9-8-'77
YFIRFARIÐ	NR. BL. AF. 6