




GÜMMÍVIÐGERÐARVERKSTÆÐI  
 ÚTLIT OG SNEIÐIR, MÁL 1:100.

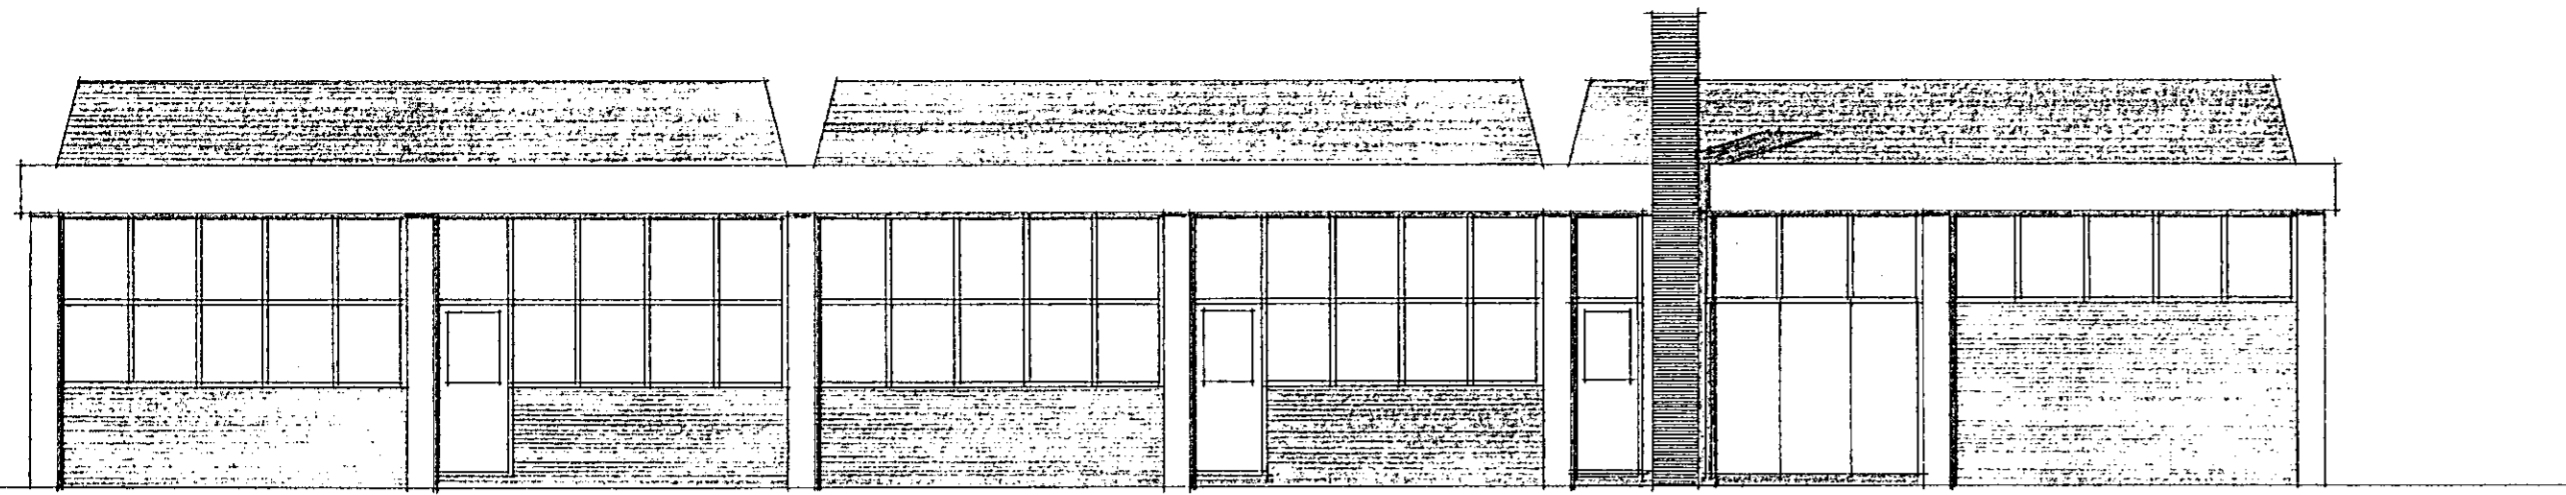


NORÐURHLIÐ

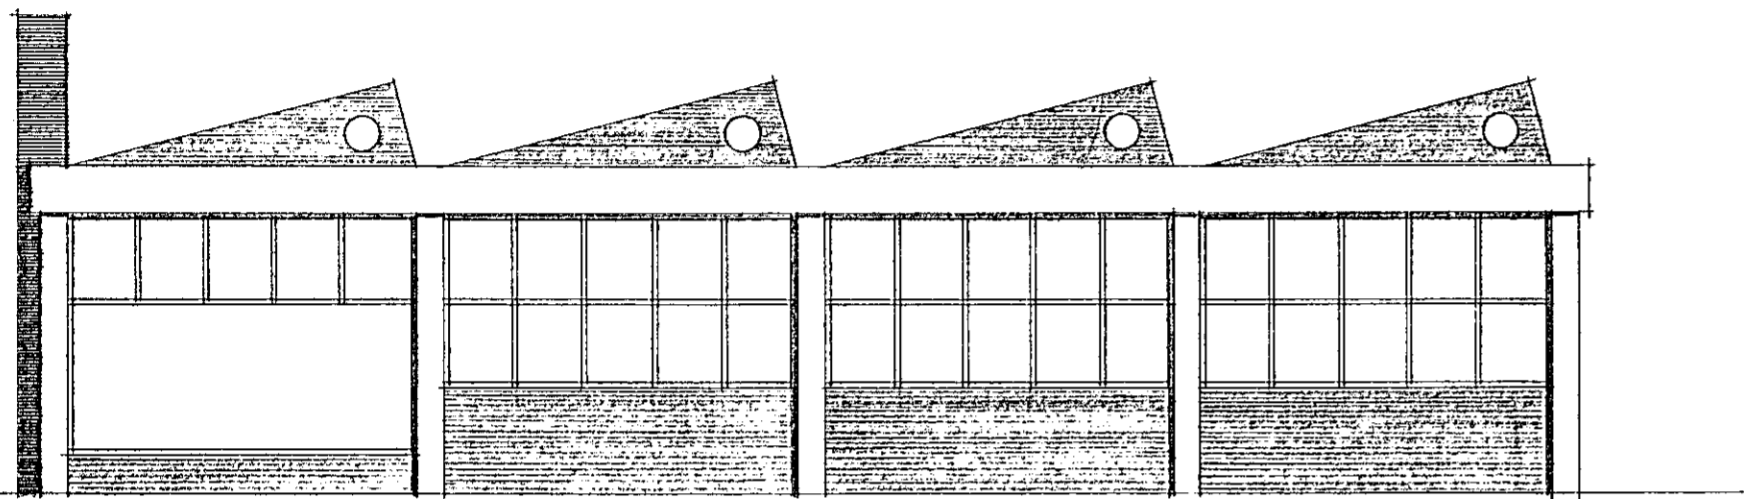


VESTURHLIÐ (AÐ VEGI)

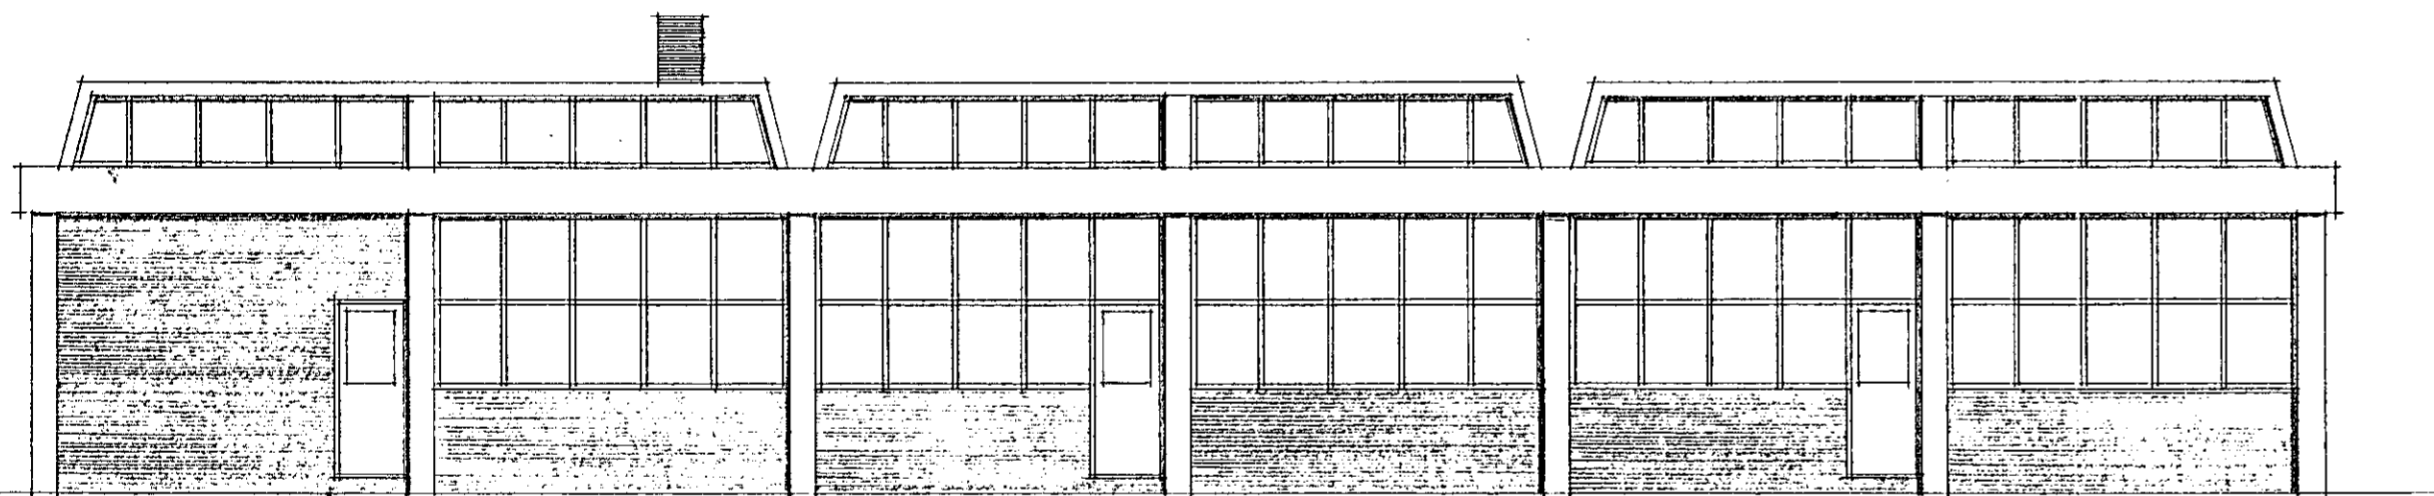


SUÐURHLIÐ

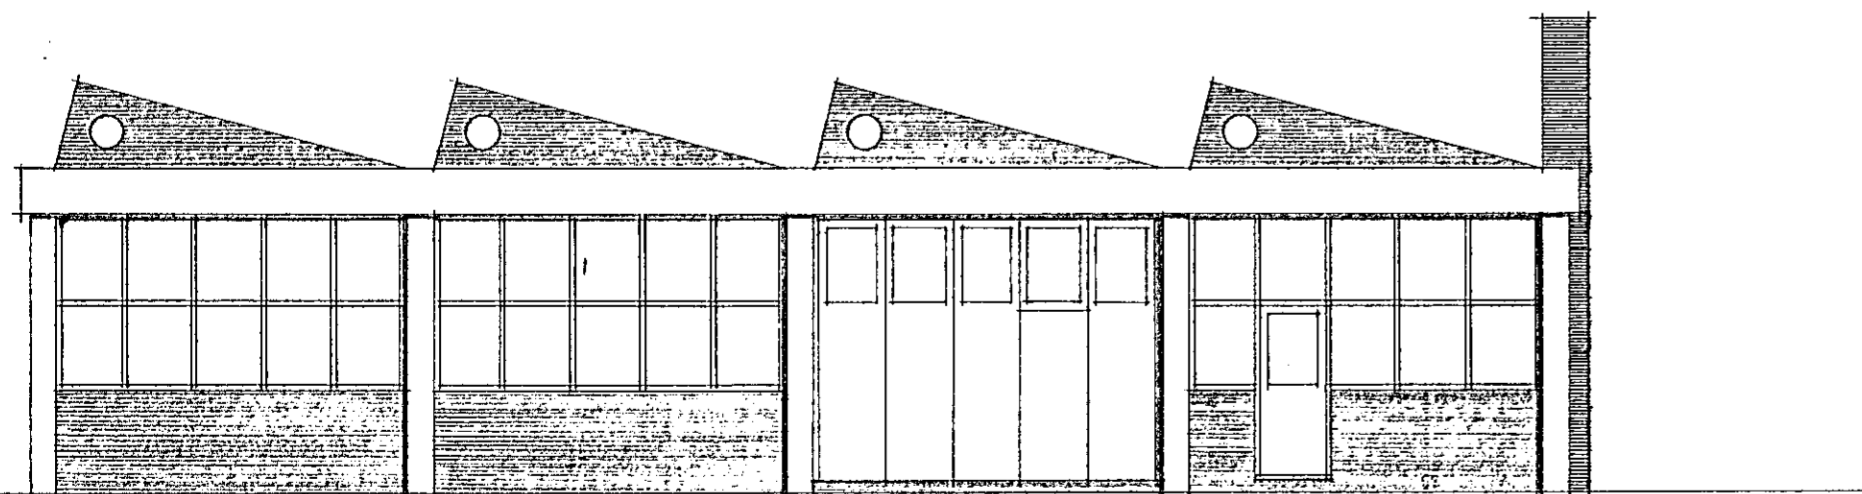

AUSTURHLIÐ

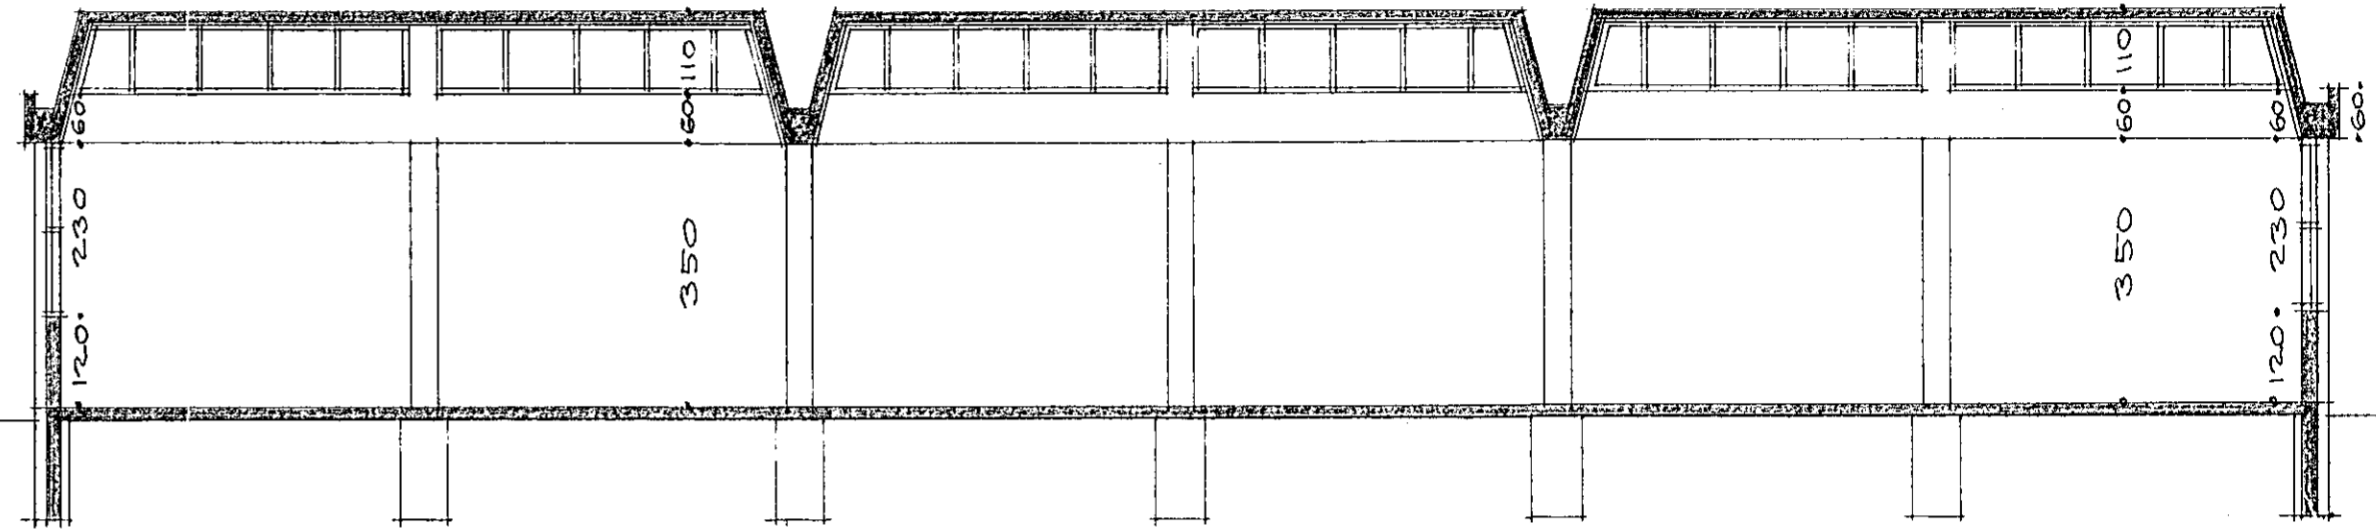

SNEIÐING

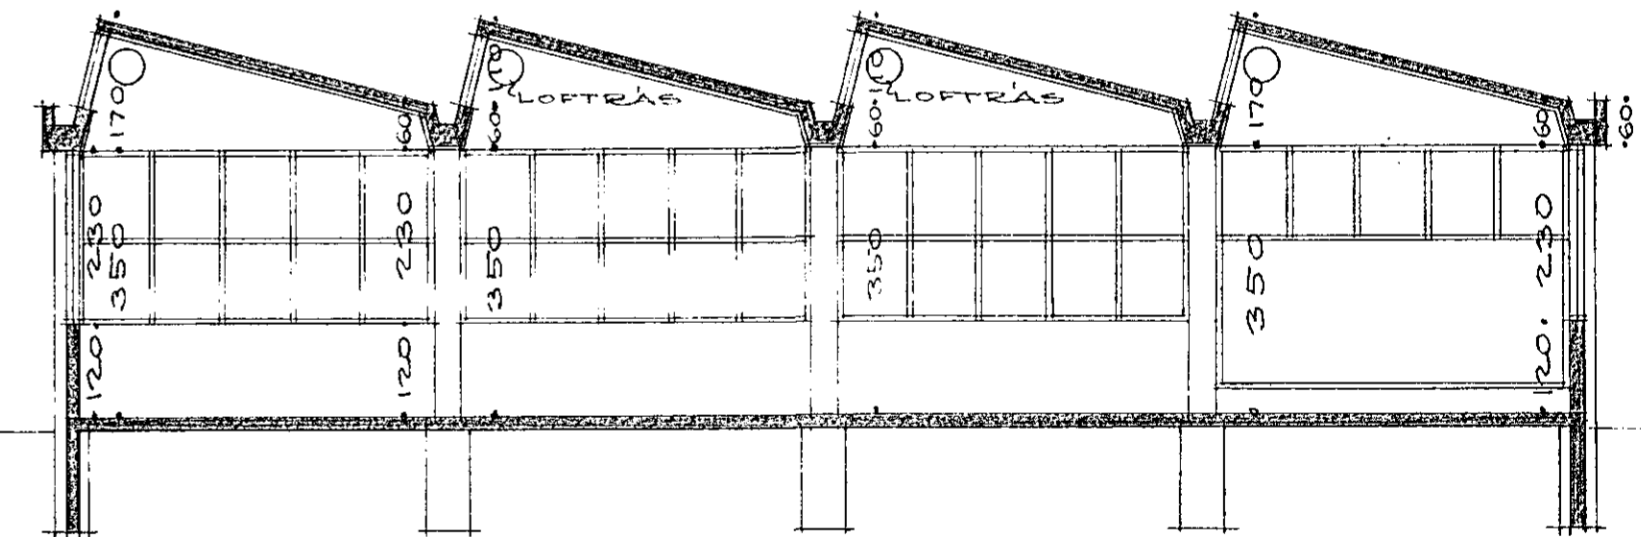

SNEIÐING

*Hissam Hauður Þjórnvæn*  
*Málarinn Sigisbjörn Þórnason*  
*Pípulinn Guðni Halldórsson*

Samþykkt á fundi bygginga-  
 nefndar þ. 16/12 1964  
 BYGGINGAFULLTRÚINN  
 Í HAFNARFÖL  
 18.12.64

V-223-3  
 SNEIÐIR OG ÚTLIT  
 MÁL 1:100.  
 5.-9.-1964.  
 KVARTAN SIGURÐSSON  
 ARKITEKT F.A.I. HAGAMEL 38.