




GUMMIVÍÐGERÐARVERKSTÆÐI  
 ÚTLIT OG SNEIÐIR, MÁL 1:100.

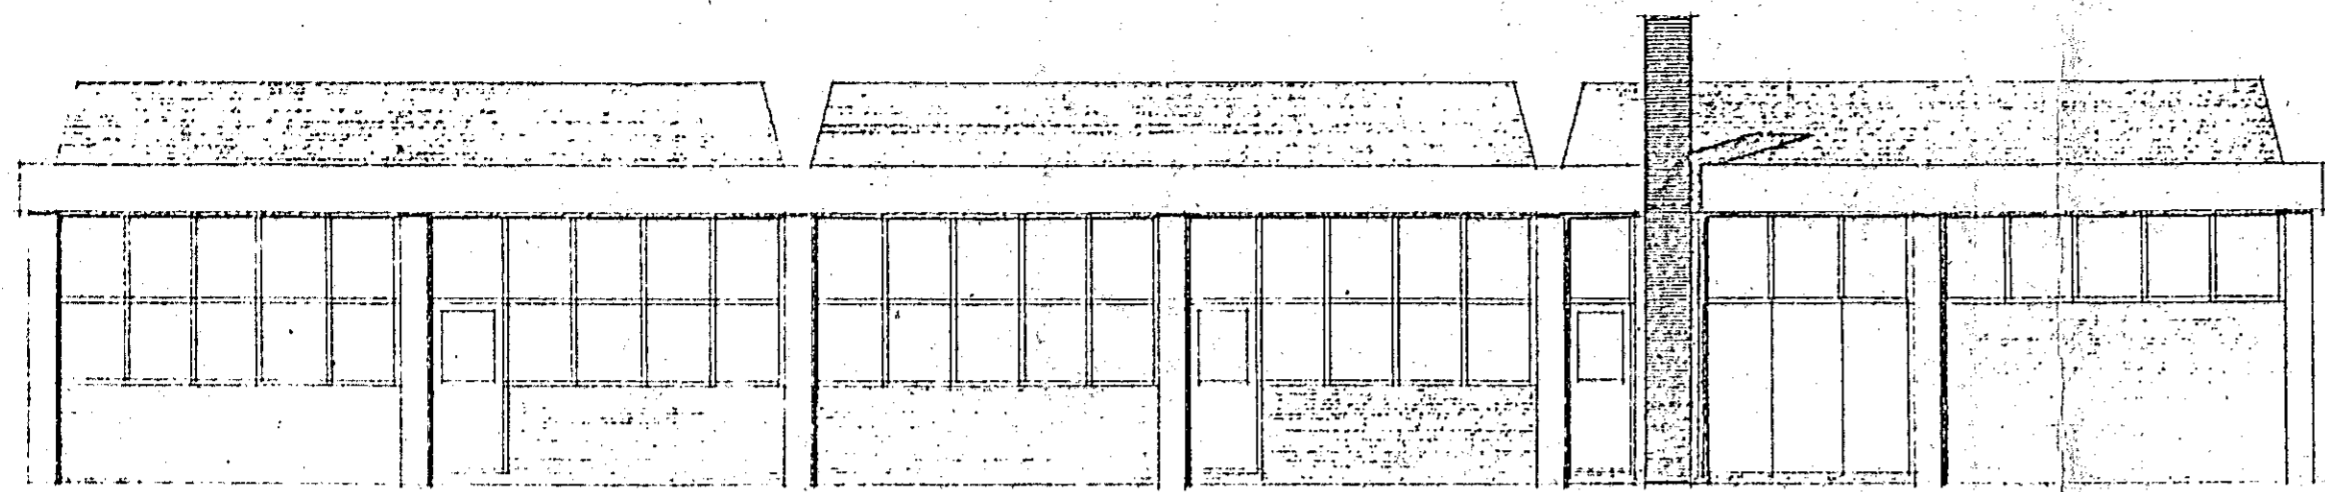


NORÐURHLIÐ

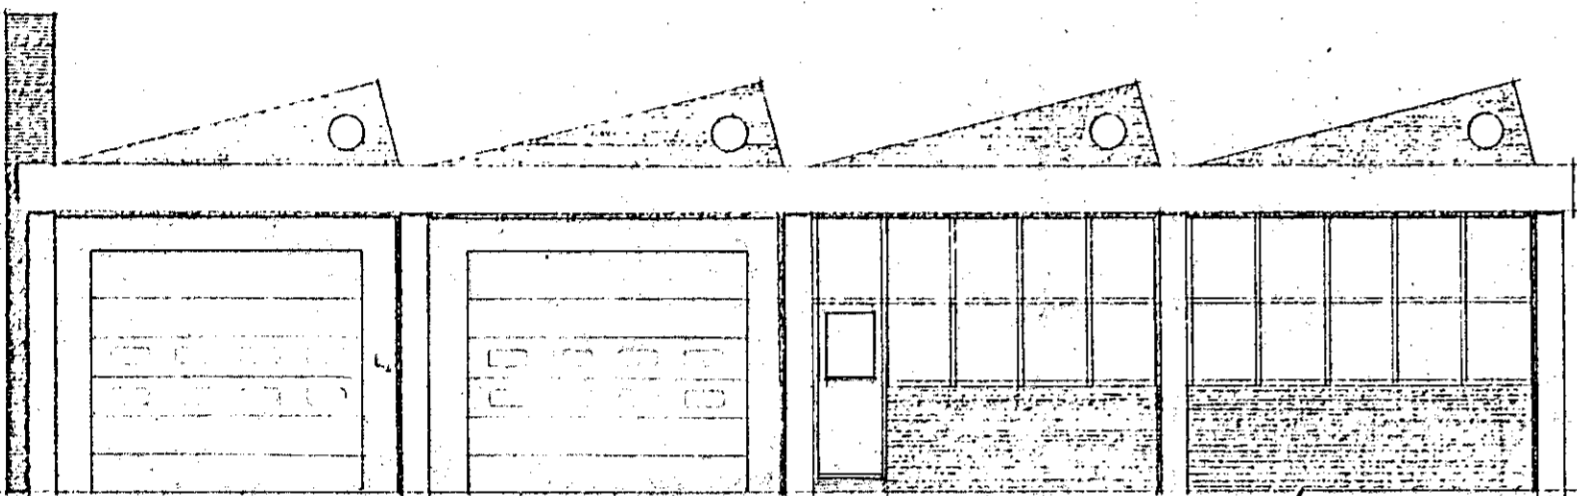


VESTURHLIÐ (AÐ VEG

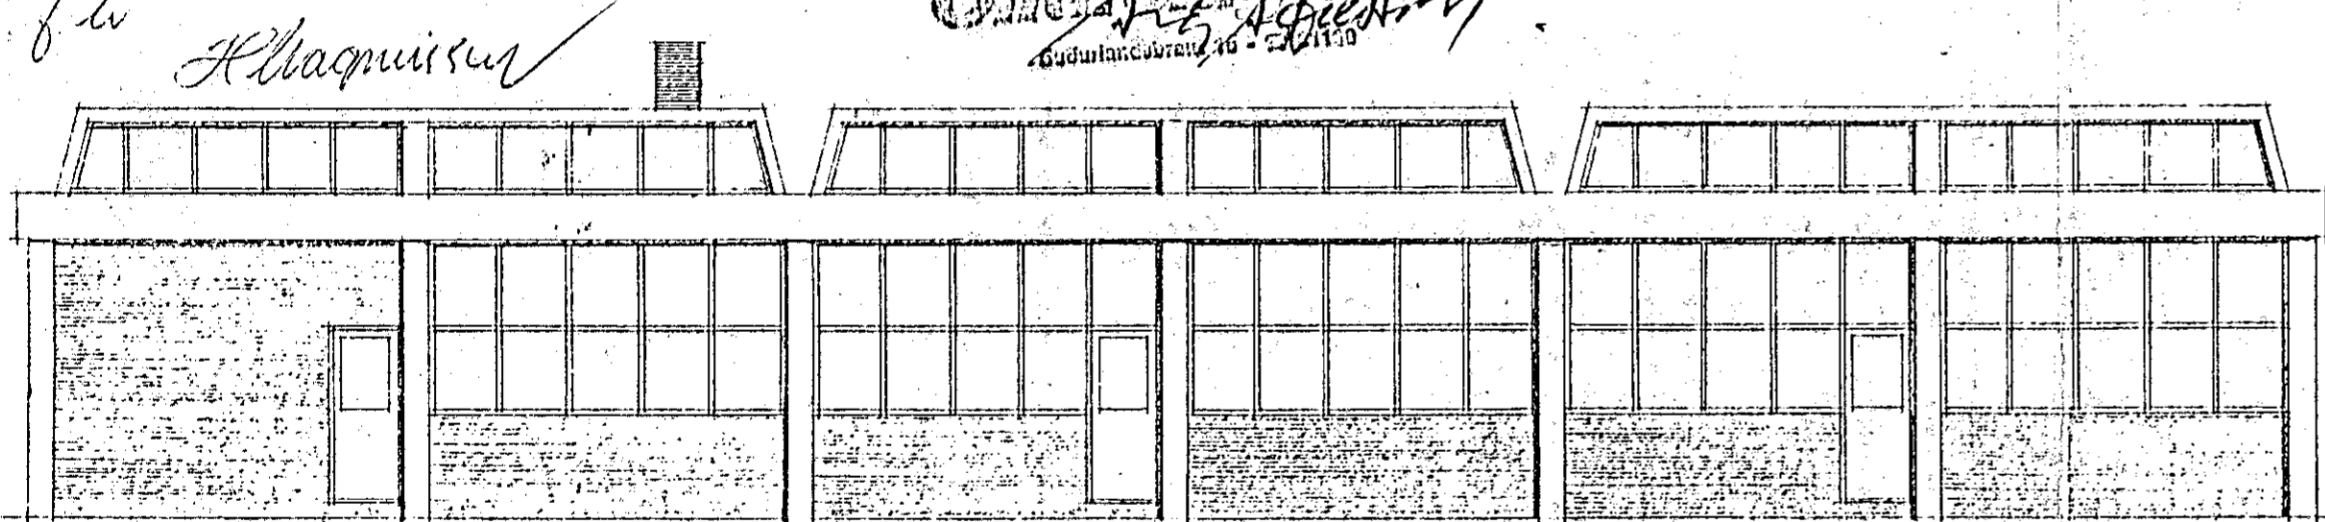


SUÐURHLIÐ

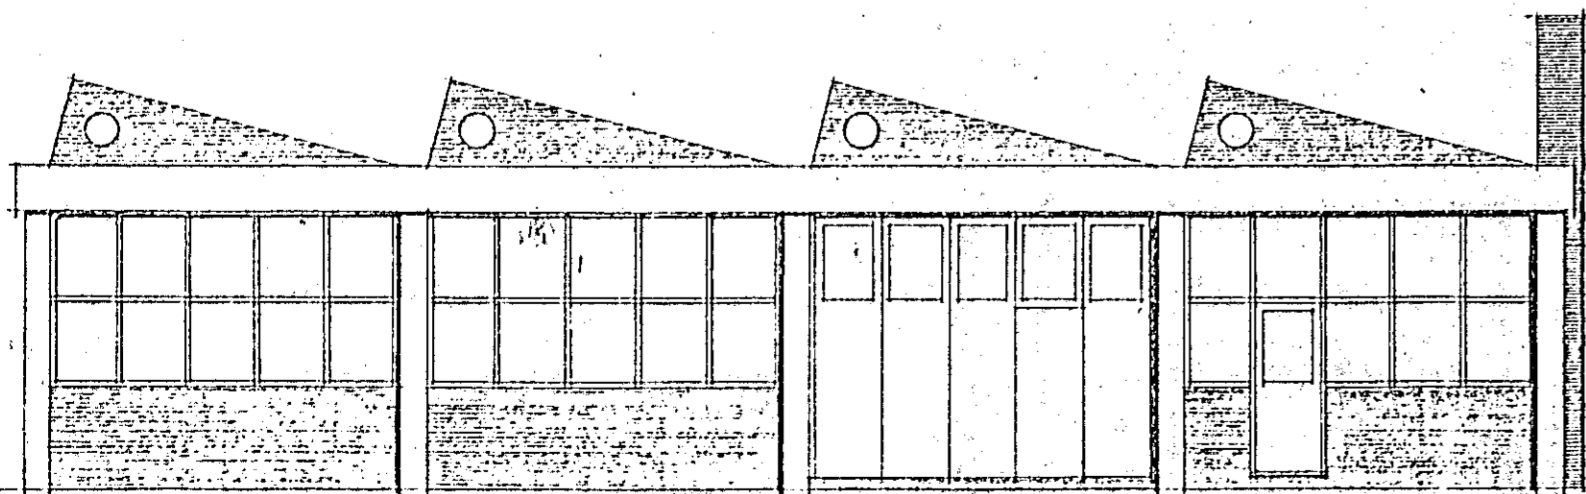

AUSTURHLIÐ

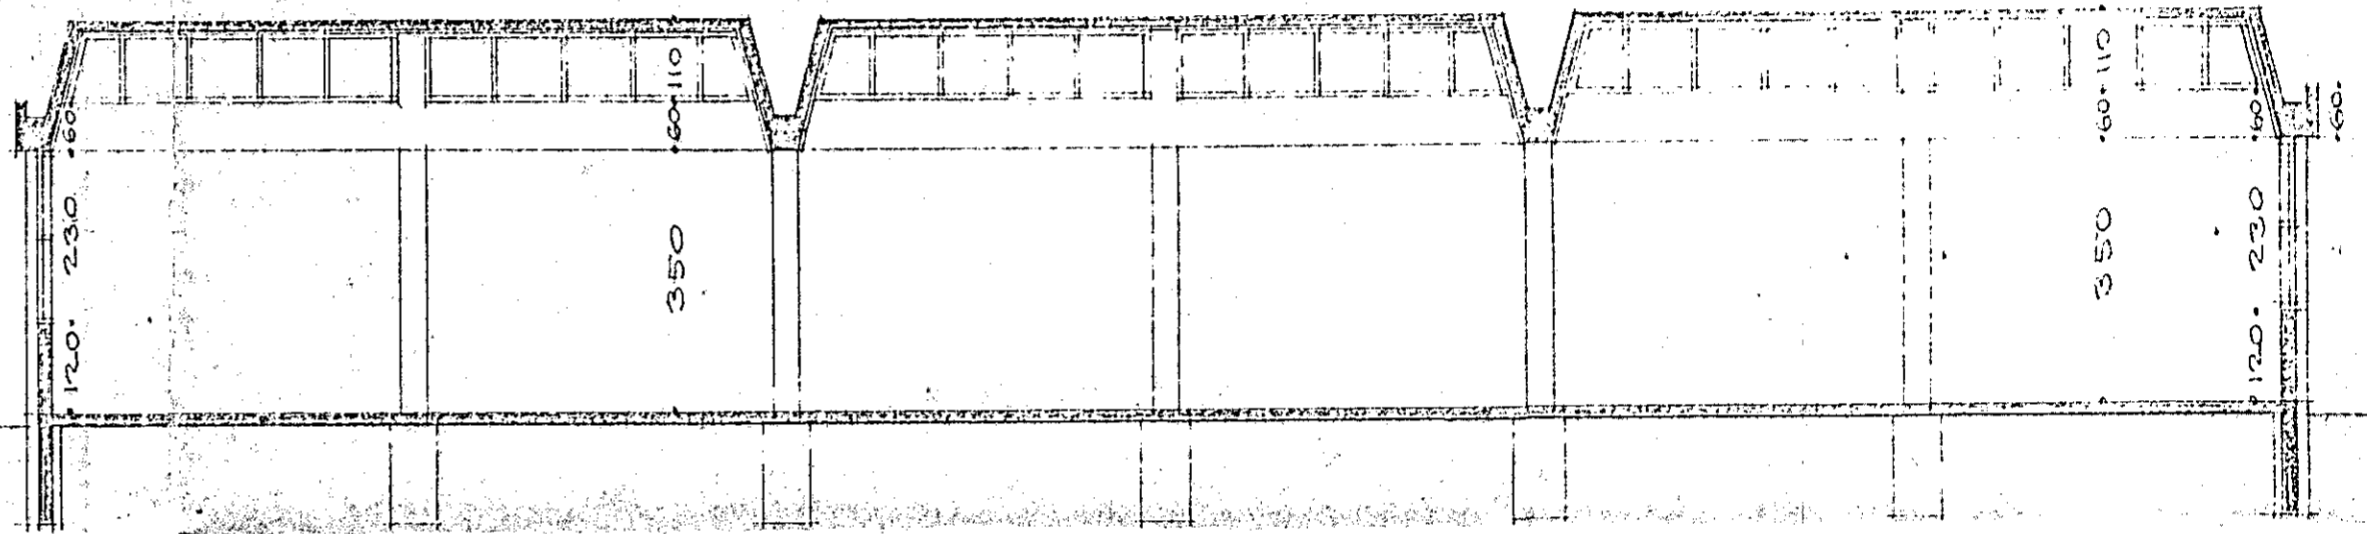

SNEIÐING

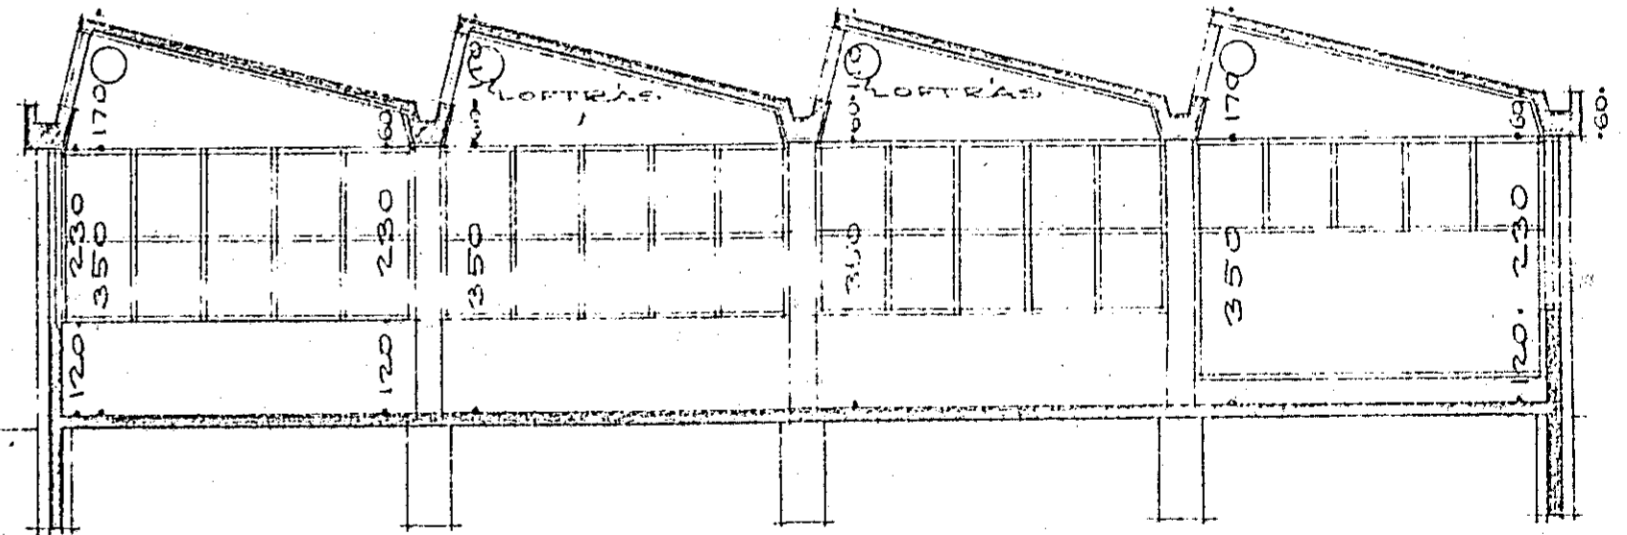


SNEIÐING

*Húsnám Háaldís Eiríksdóttir*

*Almannatryggingarfélagið  
 Húsgræðsla*

*Almannatryggingarfélagið  
 Húsgræðsla*

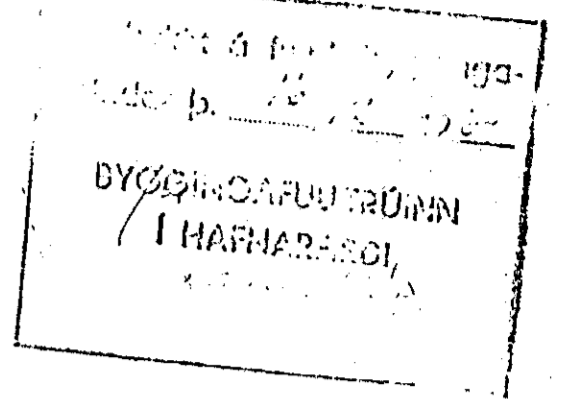

*Söngur húsnáms og þetta er hluti  
 F.H. Ólafsson 472  
 f.w. H. Magnússon  
 6. d. 11. 1964*

V-223-3  
 SNEIÐIR OG ÚTLIT  
 MÁL 1:100.  
 5.-9.-1964.  
 KVARTAN SIGURSSON  
 ARKITEKT F.A.I. HAGMEL 38