



GÚMMÍVIÐGERÐARVERKSTÆÐI
 ÚTLIT OG SNEIÐIR, MÁL 1:100.


Samþykkt á fundi bygginga-
 ráðs nr. 16/12 1964
 BYGGINGAVALTRÚINN
 Guðrún HARMARFIRÐI
 Þóroddur-Lúga Þóroddsson

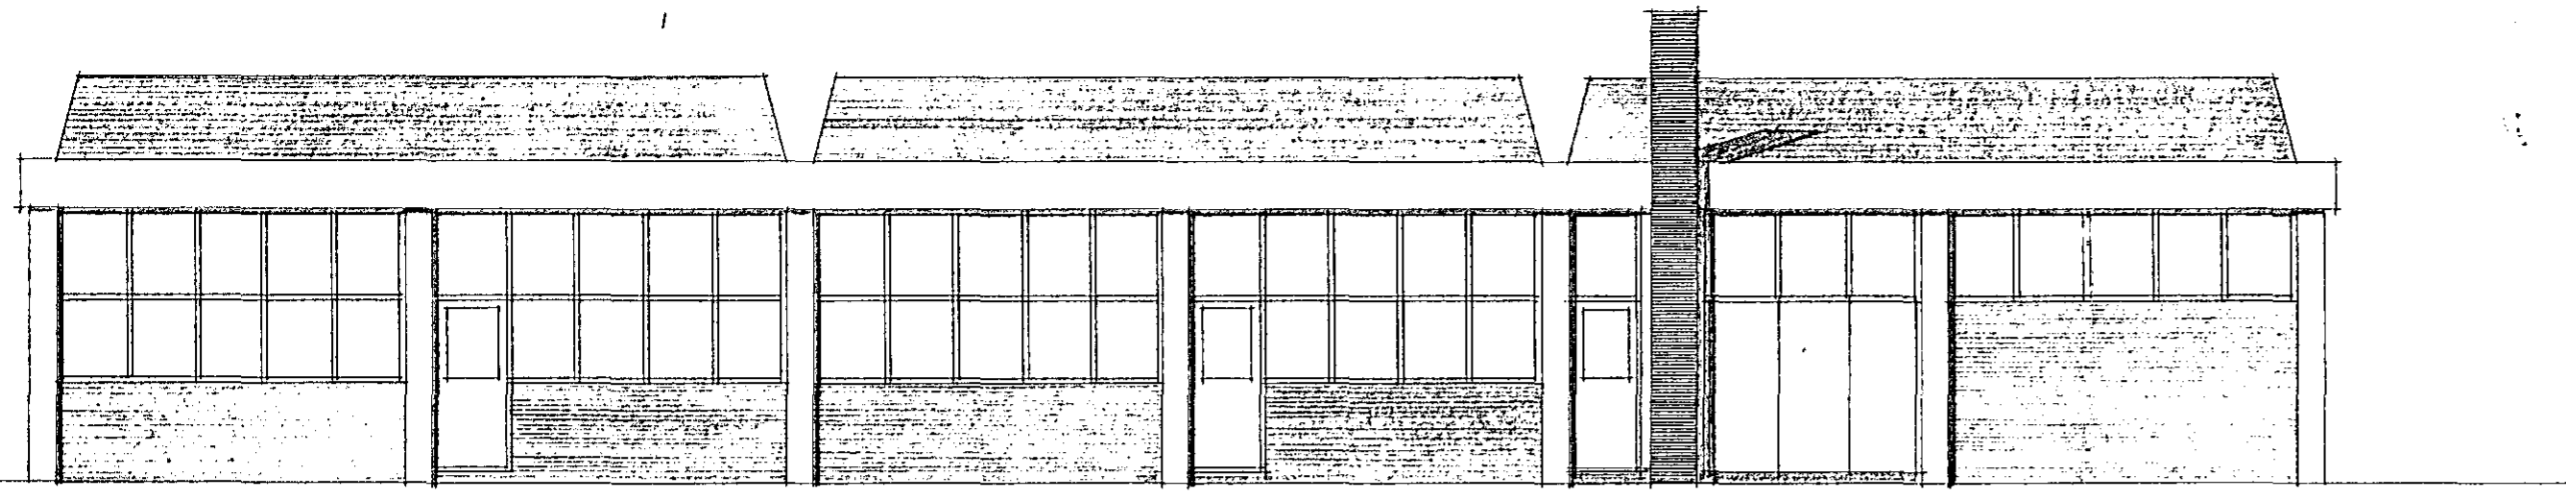


NORÐURHLIÐ

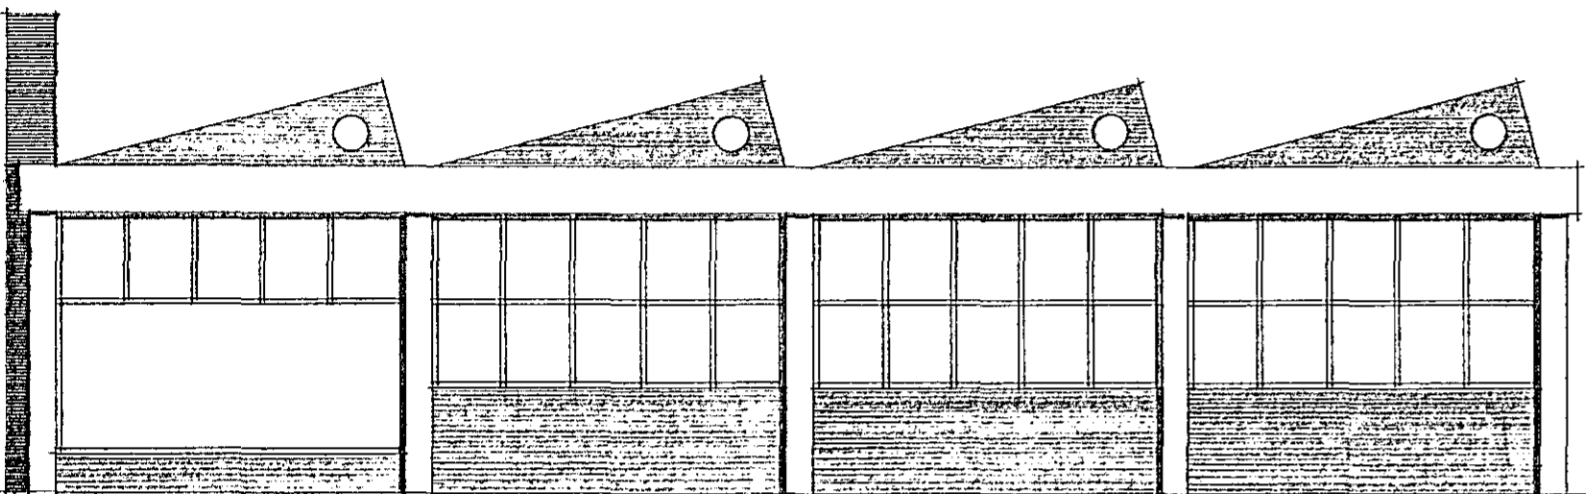


VESTURHLIÐ (AÐ VEGI)

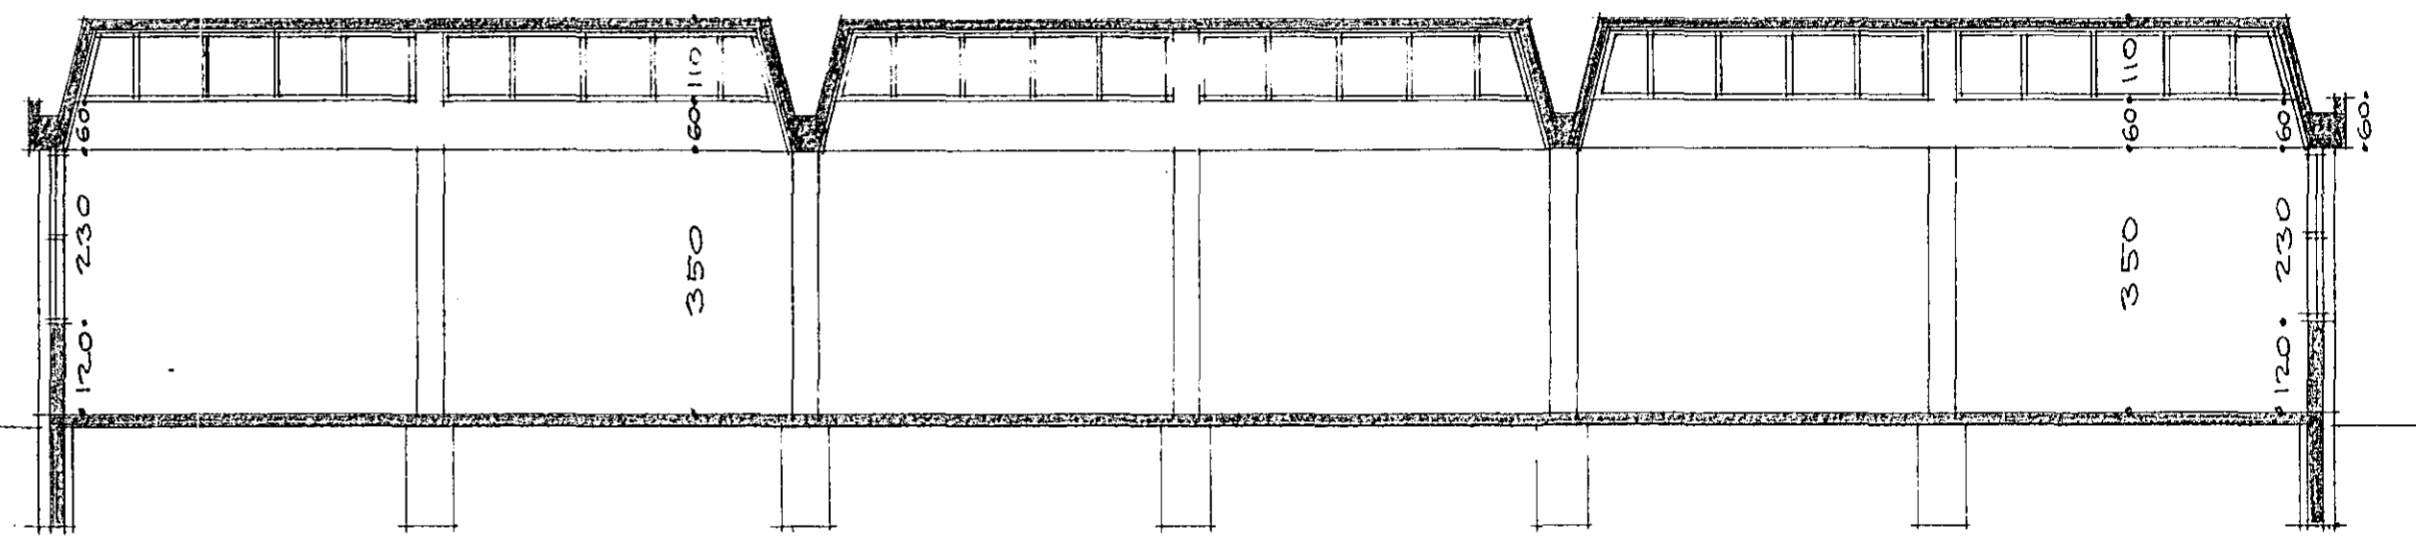


SNEIÐING

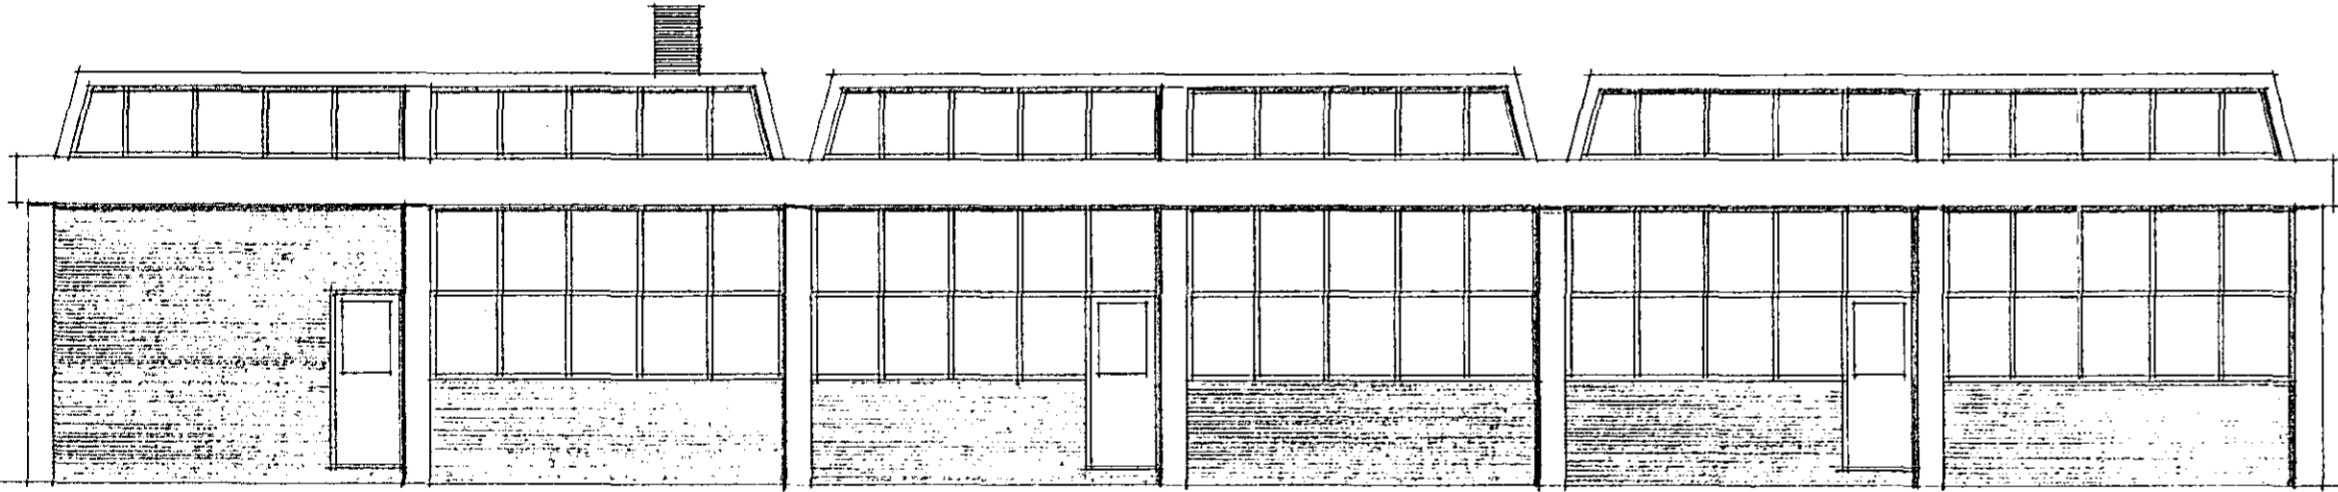

SUÐURHLIÐ

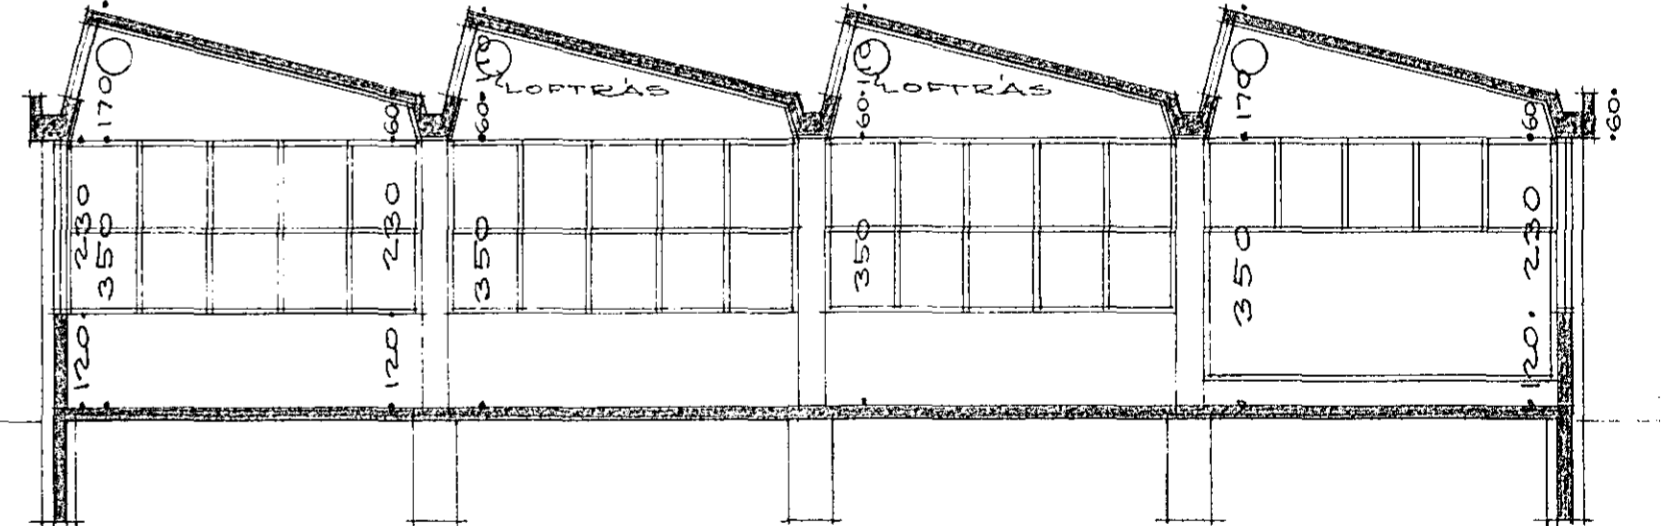

SNEIÐING

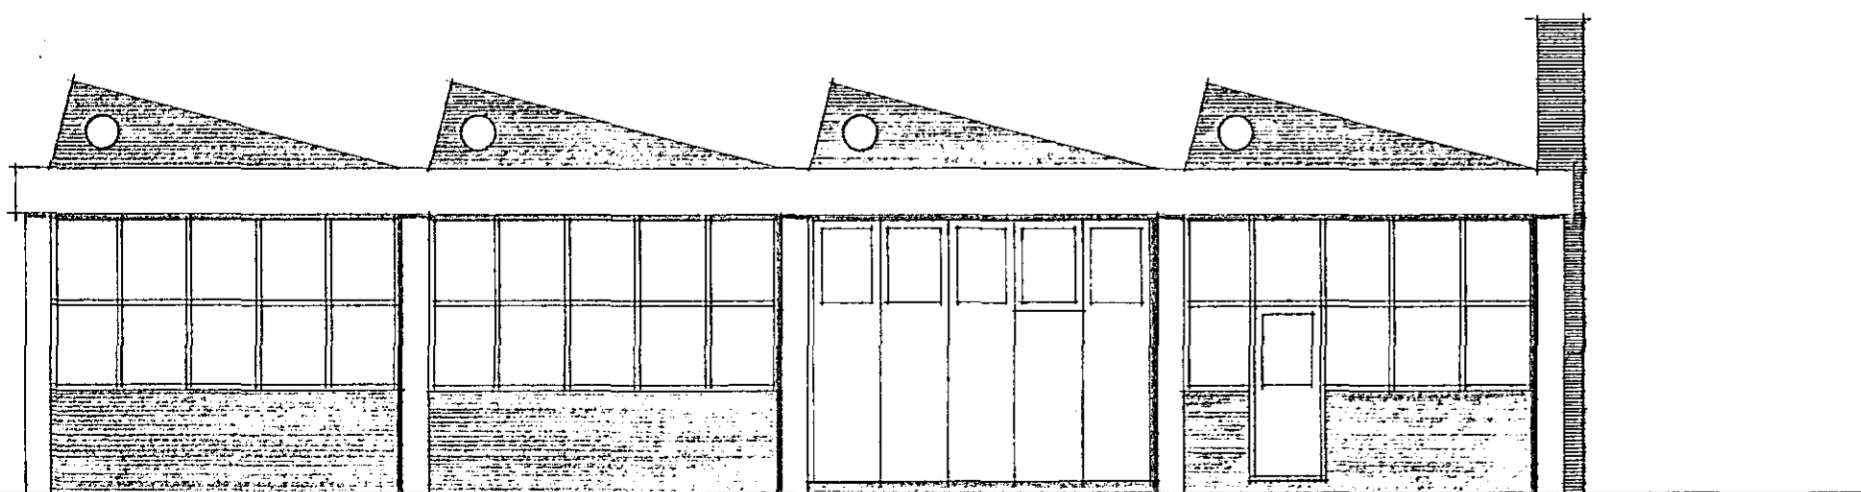

AUSTURHLIÐ

V-223-3.
 SNEIÐIR OG ÚTLIT
 MÁL 1:100.
 5.-9.-1964.
 KVARTAN SIGURÐSSON
 ARKITEKT F.A.I. HAGAMEL38.