
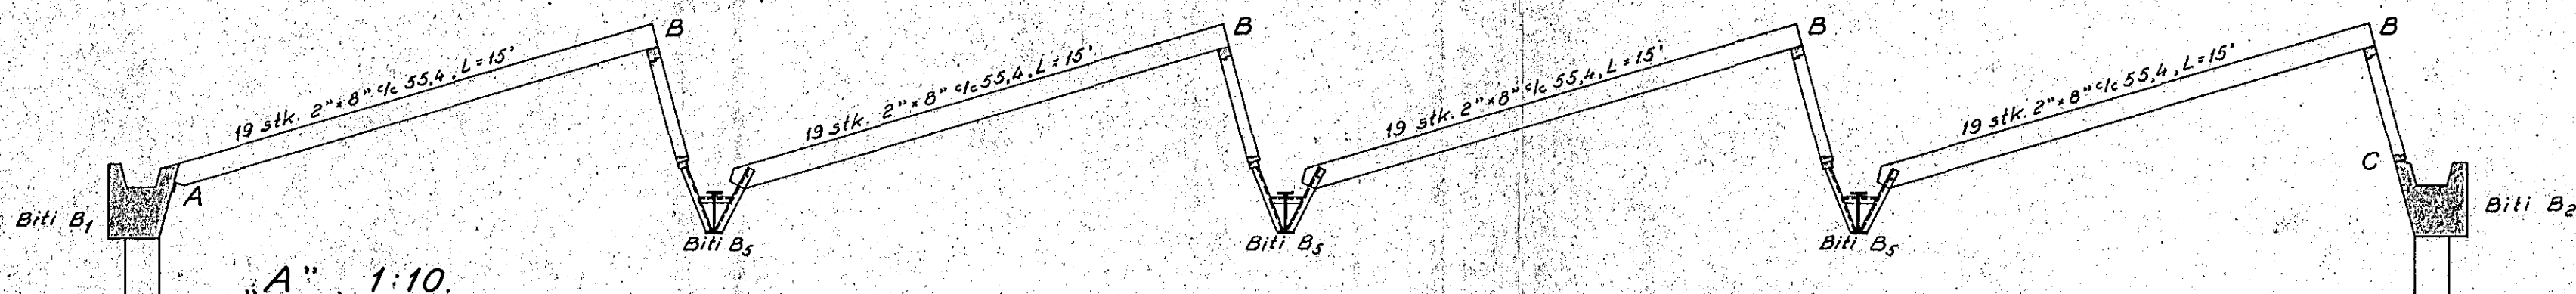
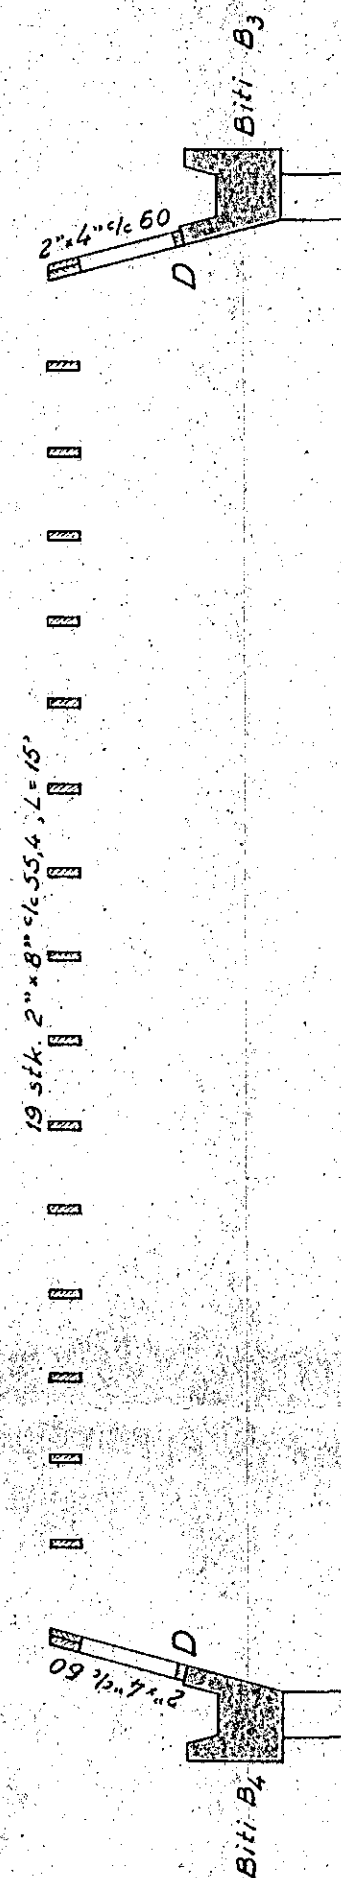
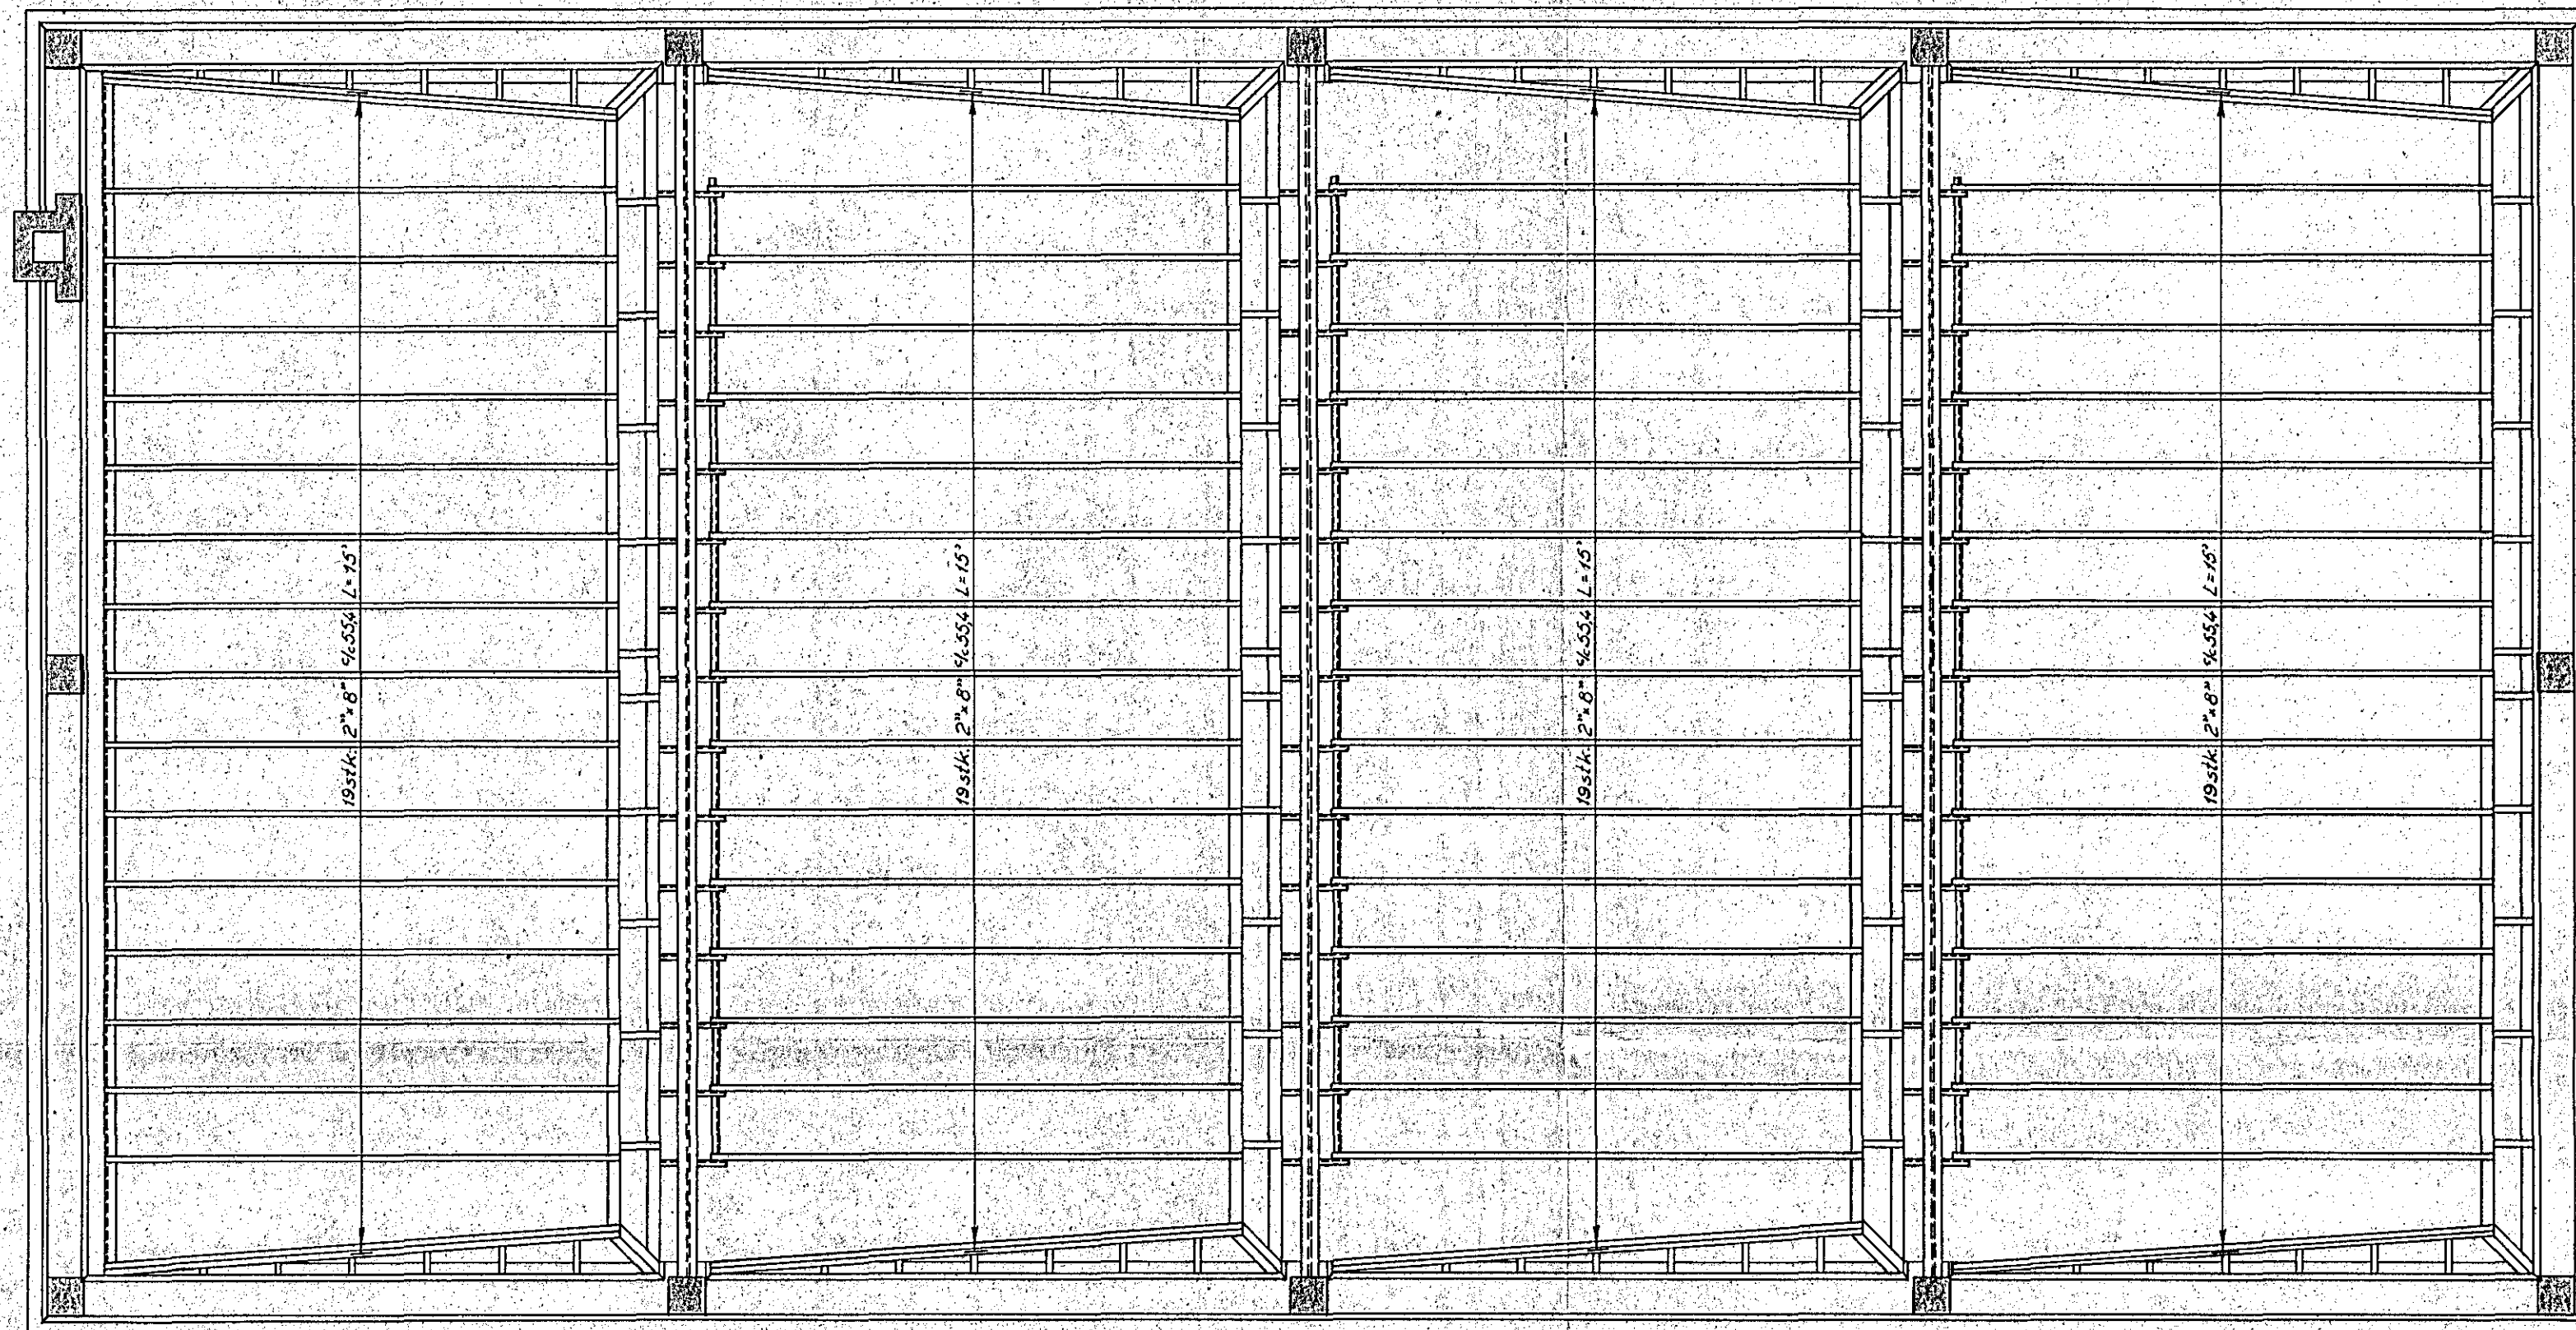


Þak, yfirlitsmynd og snið, 1:50.

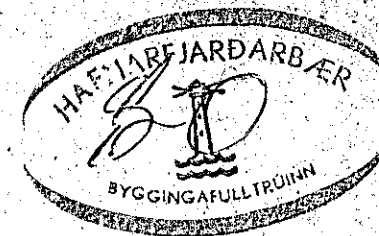


„A”, 1:10.



„B”

„C”, 1:10.

„D”, 1:10.

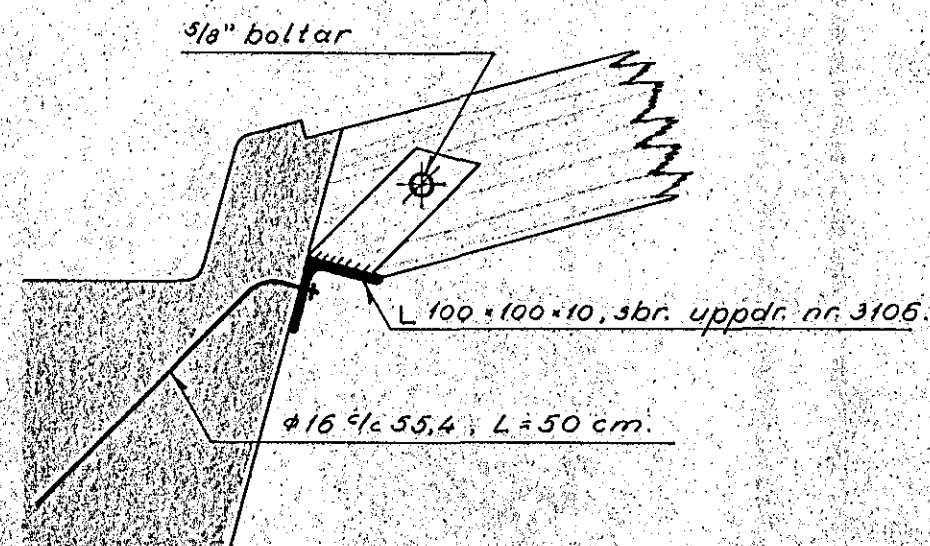

Sbr. uppdrátt nr V-224-6 frá arkitekt hússins.

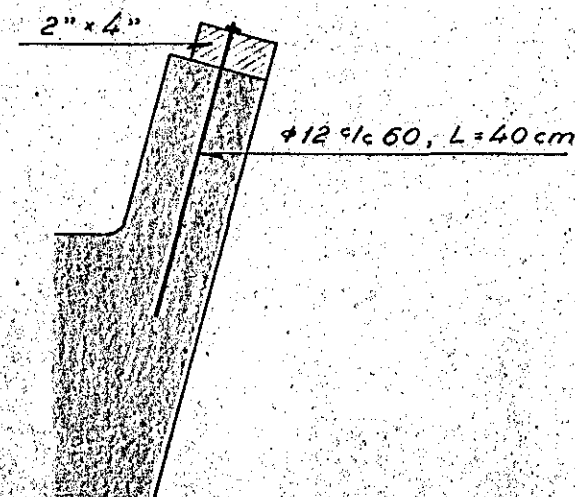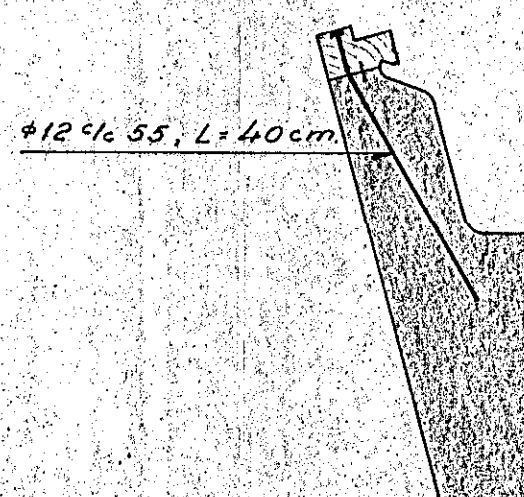

Gúmmiviðgerðaverkstæði við Reykjavíkurveg, Hafnarfirði.

Þak.

Gunnar Baldvinsson, verkfræðingur.

M.: 1:50 og 1:10

Dags.: 14-8-'65

Uppdr.: G.B.

Nr.: 3105