REYKJAVÍKURVEGUR NR. 60 M. 1:100

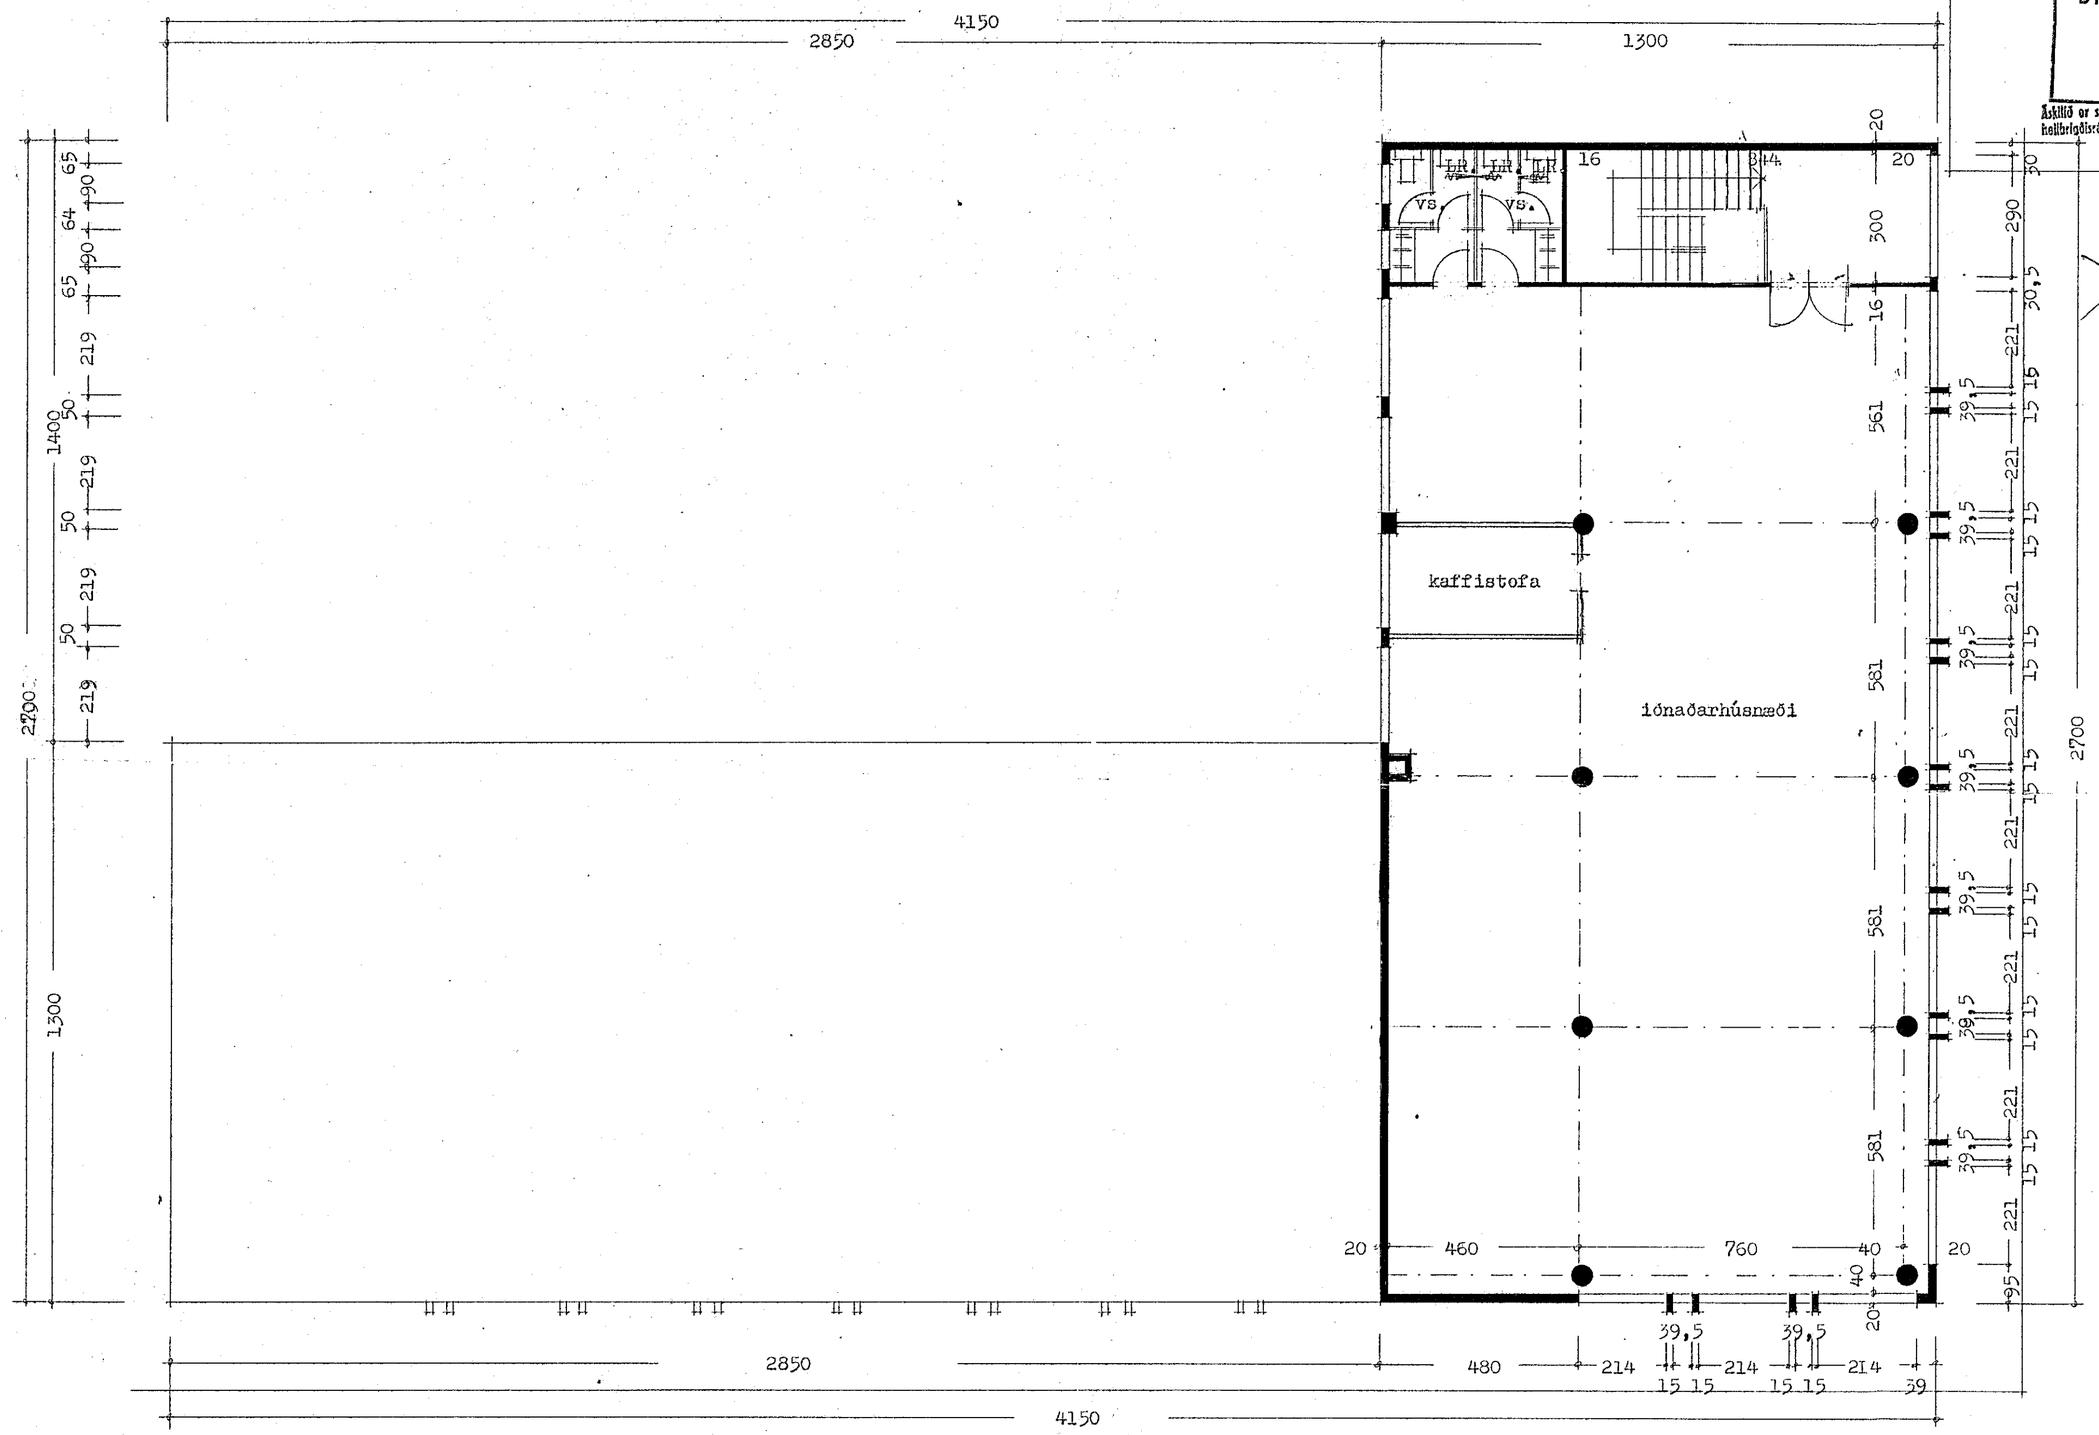

Samþykkt á fundi bygginganefndar þ. 8/5 1974
17/7
BYGGINGAFULLTRÚINN
Í HAFNARFIRÐI
F. Sigurtsson

Áskilið er samþykkt hellbrigðisráðs Hafnarfjarðar

Áskilið er samþykkt Brunamálastofnunar ríkisins

Sjá aths á aptodumynd.

ÓGILT

Grunnmynd 3. hæðar

Reykjavík í mai 1974

Hjartan Sveinsson