


Sambykkt á fundi bygginga-  
nefndar þ. 5/4 1990  
BYGGINGAFULLTRÚINN  
LJAFNARFIRDI  
*[Signature]*

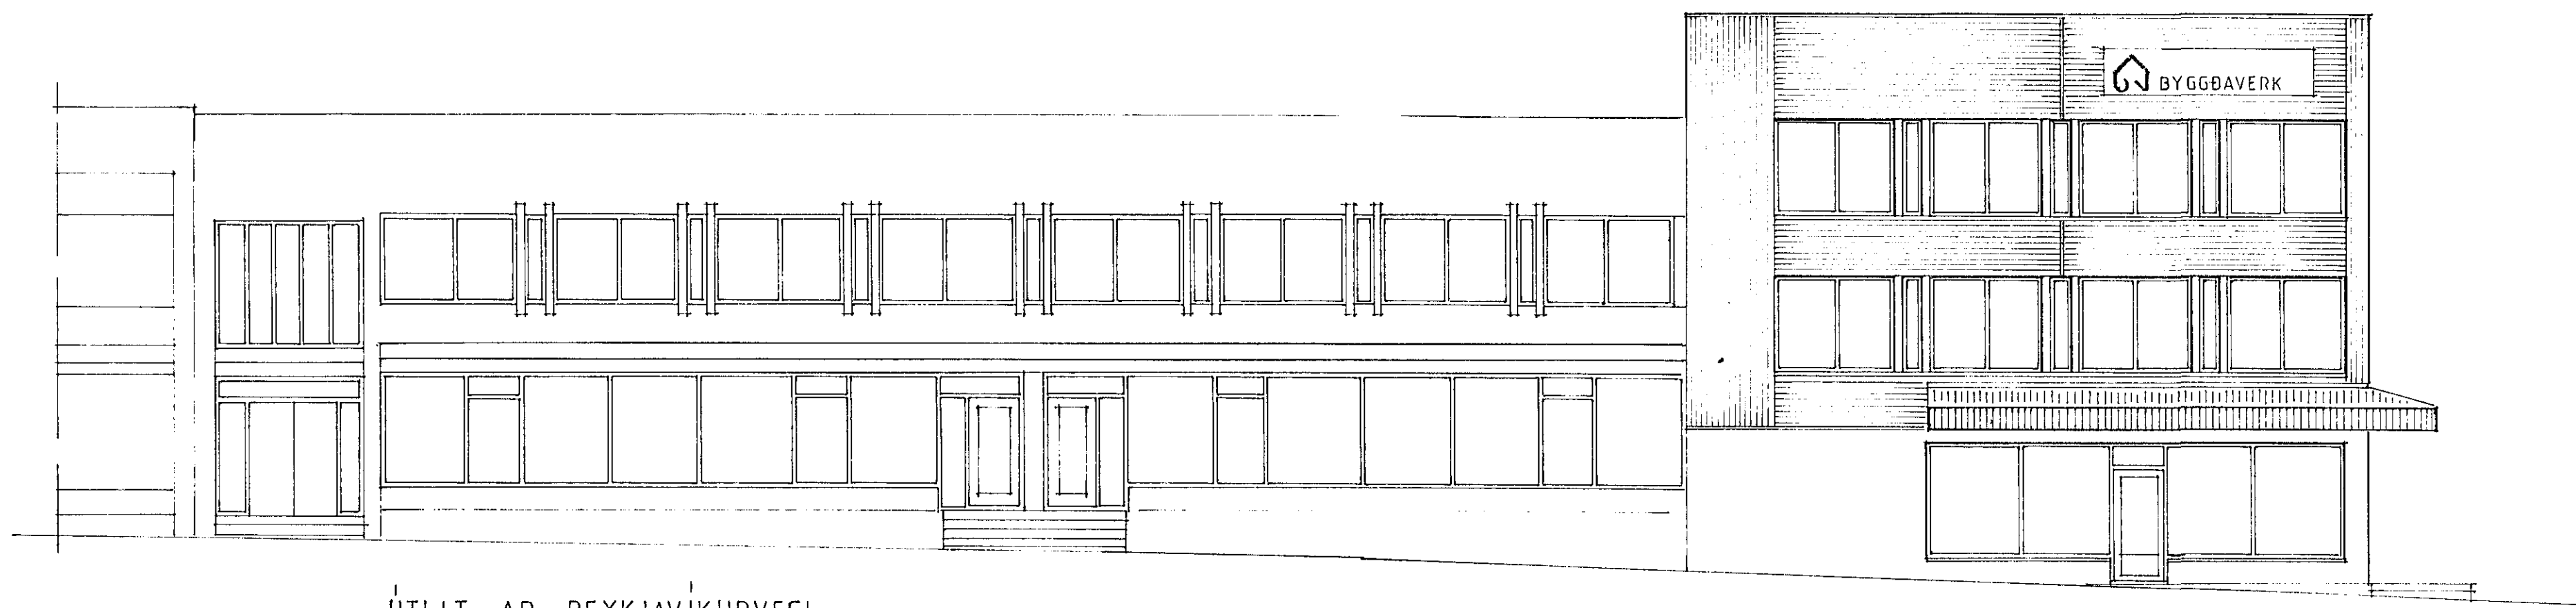

ÚTLIT AÐ REYKJAVÍKURVEGI

REYKJAVÍKURVEGUR 60 - HF.  
ÚTVEGGJAKLÆBNING 1:100

03.04.90  
Arsæll Vignisson arkitekt  
Reykjavíkurvegi 60 s. 65-81

04