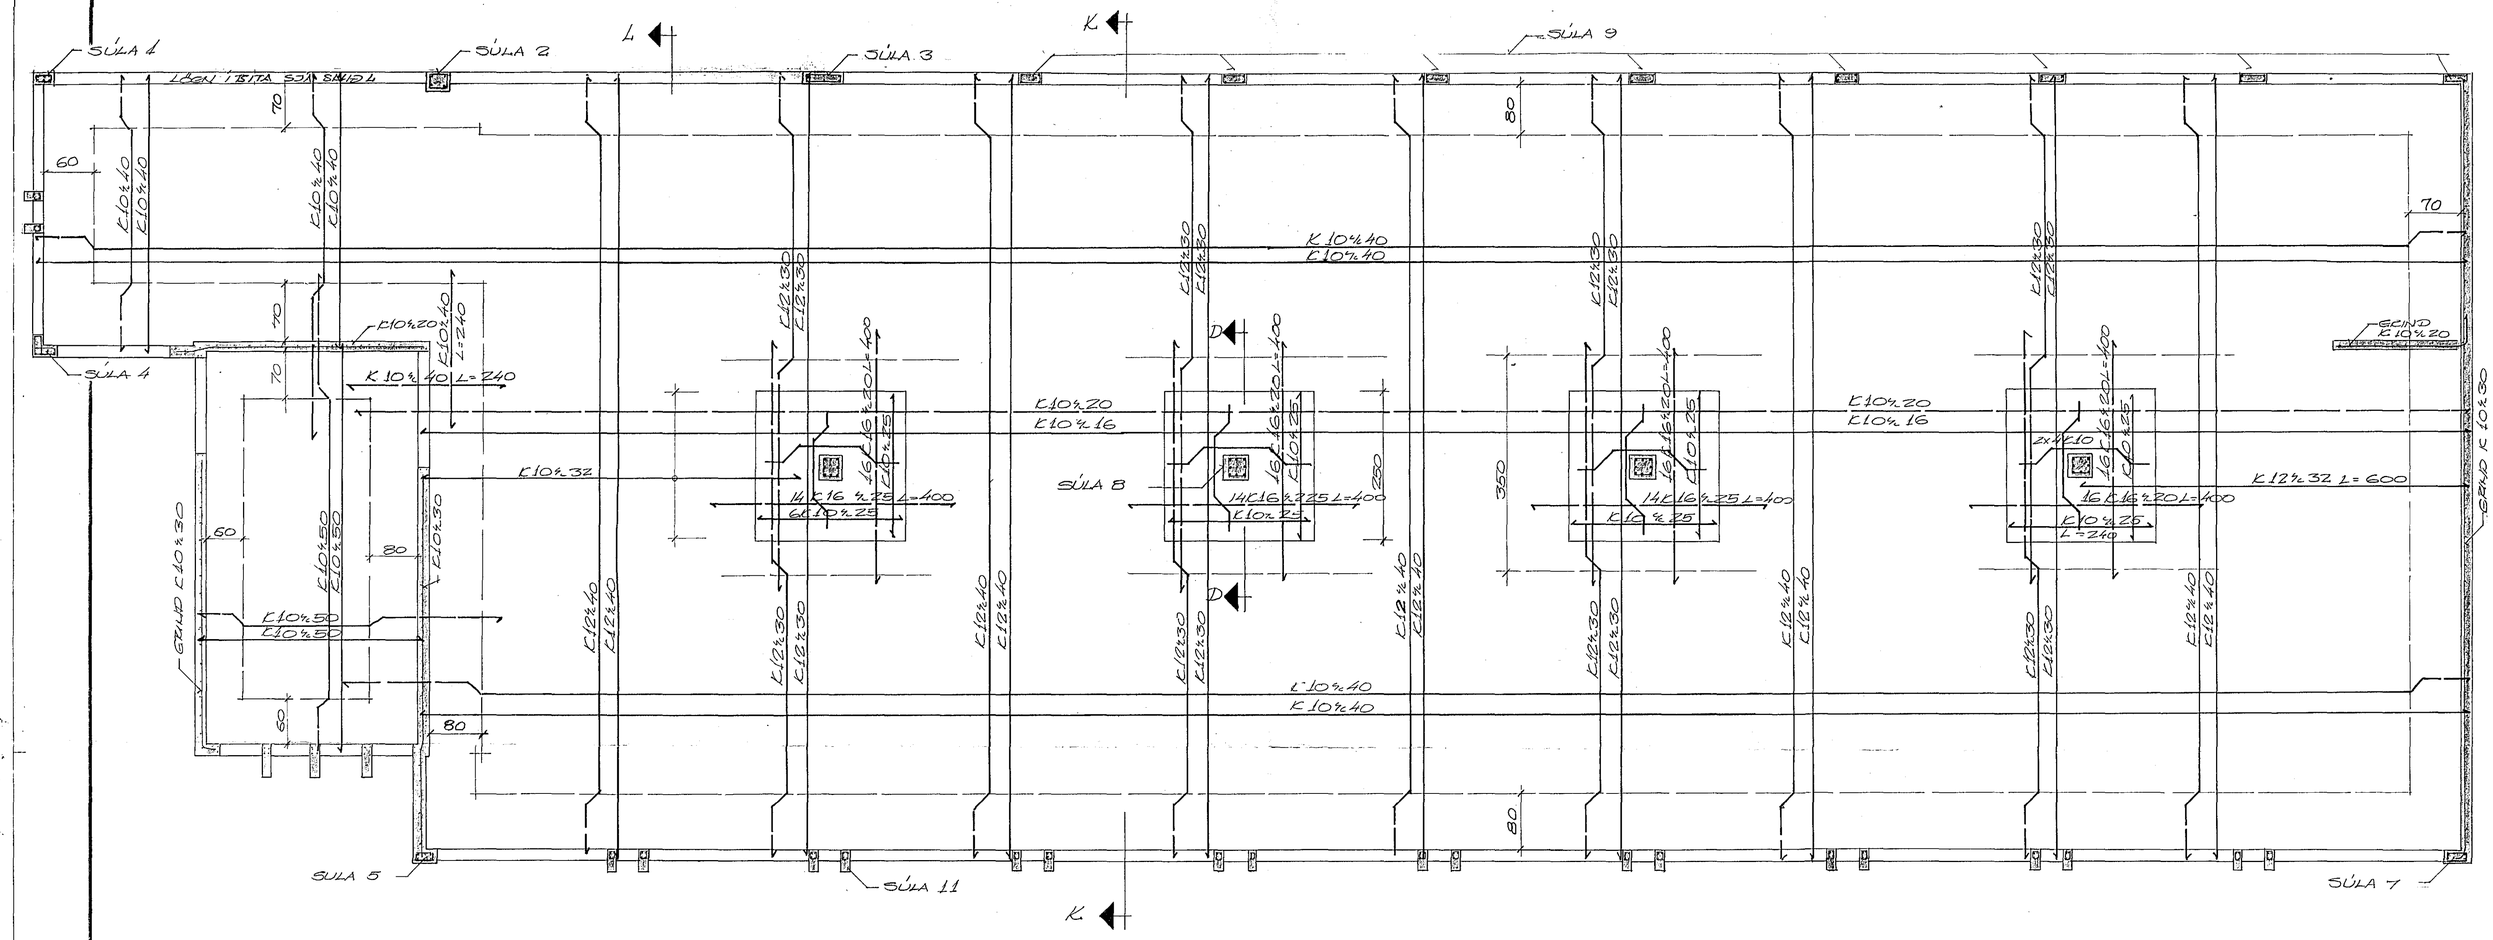

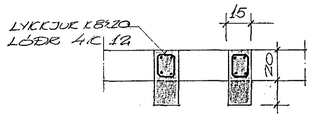

SÚLUR NR. 11

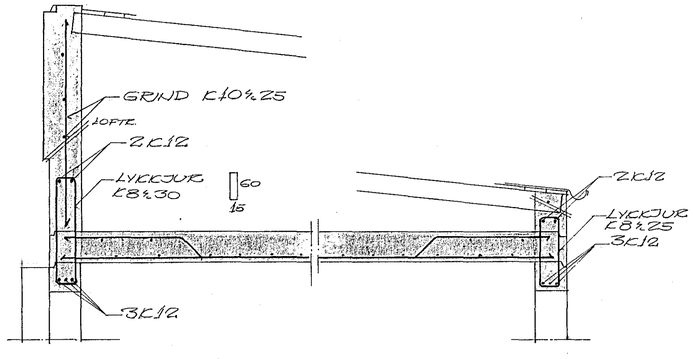

SNIÐ K-K 1:20

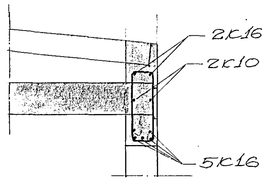

SNIÐ L 1:20

HAFNARFJARÐARBÆR
25. júní 1979
BYGGINGAFULLTRÚINN

BR.	DAGS.	BREYTING	REYKJAVÍKURVEGUR 62 HAFNARFIRÐI PAKPLATA
VERKFRÆÐISTOFA ÁRMÚLA 1 REYKJAVÍK - SÍMI 83844			HANNAÐ SO. KVARÐI 1:50 1:20
			TEIKNAÐ HT/SO DAGS. 10-6-79
			YFIRFARIÐ NR. BL. AF. 4