


Stofa til áunnþýðinga  
 24.4.1985  
 BYGGINGARFRÆÐINGUR  
 Sigurdsson

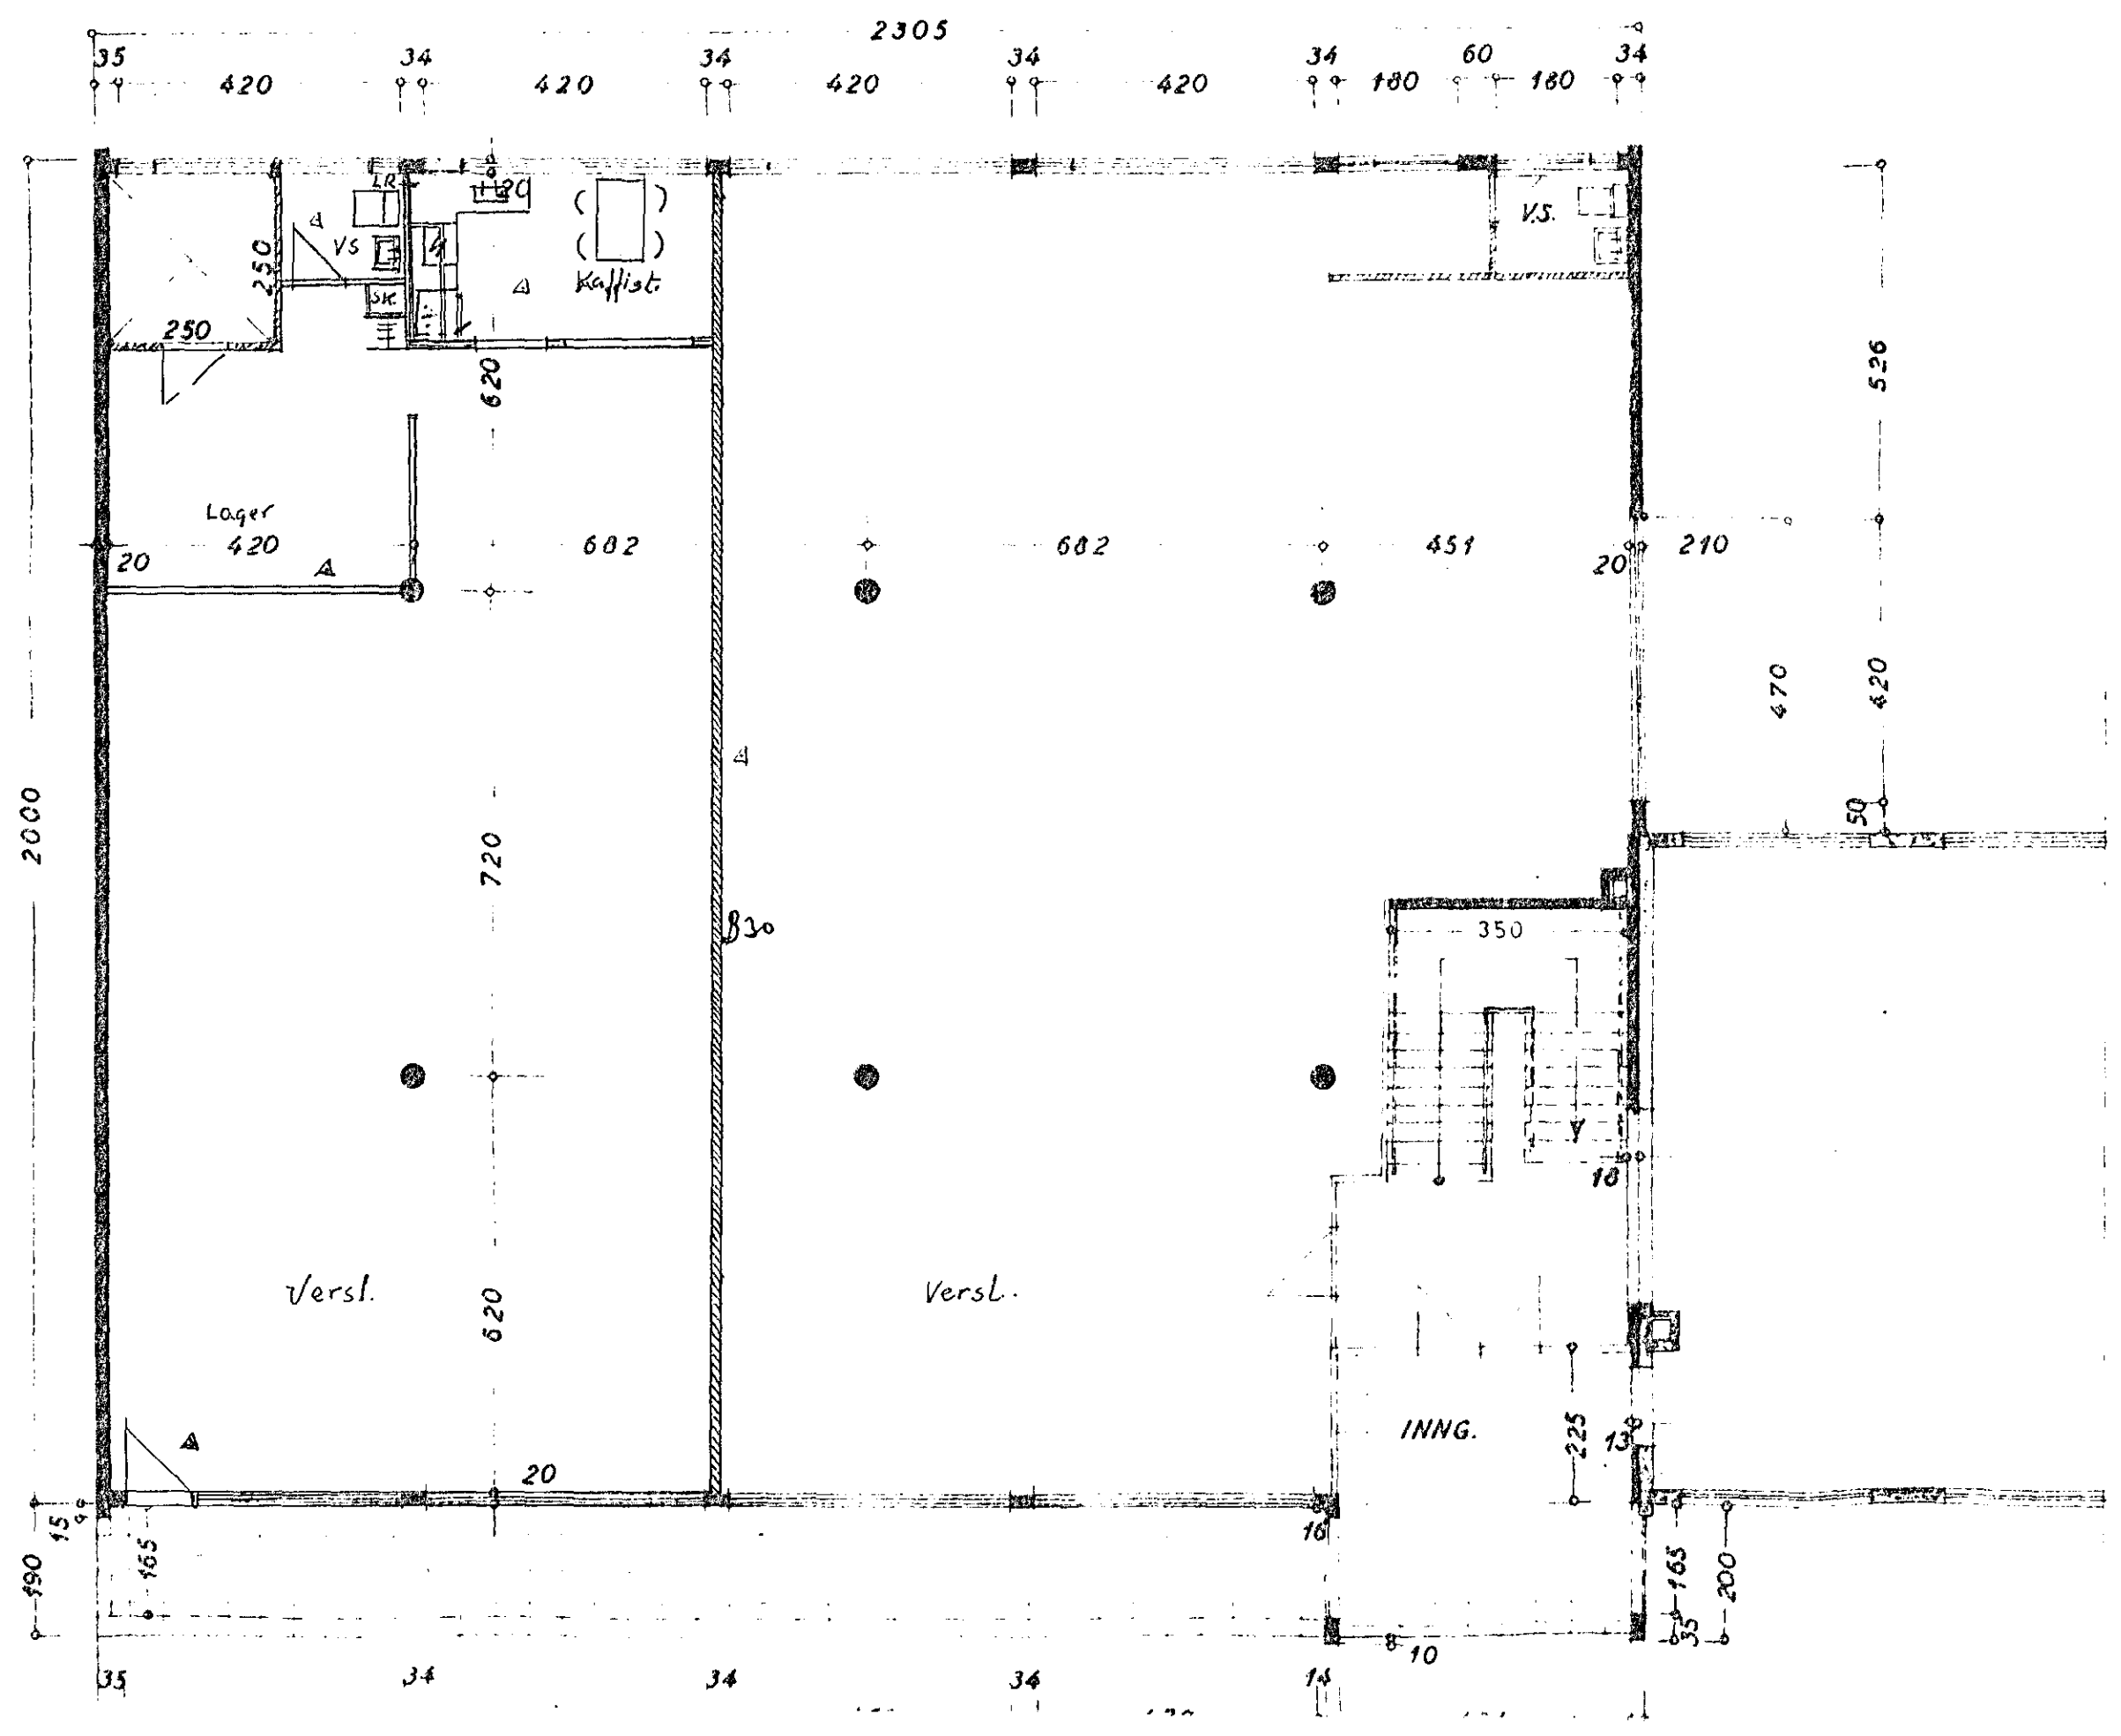

REYKJAVÍKURVEGUR 64  
 & Breyting

Stofnarfræði 2. apríl '85  
 Fr. Sigurdsson

INNG.  
 1:50

