



12/12 1973
12/12 1974
Sambýkt á landi Lynginga-
næði 1.12.76

Áskilið er sambýkt
Áskilið er sambýkt

Áskilið er að fullnæft verði
bilstaflapír í samræmi við
Skjalaploj

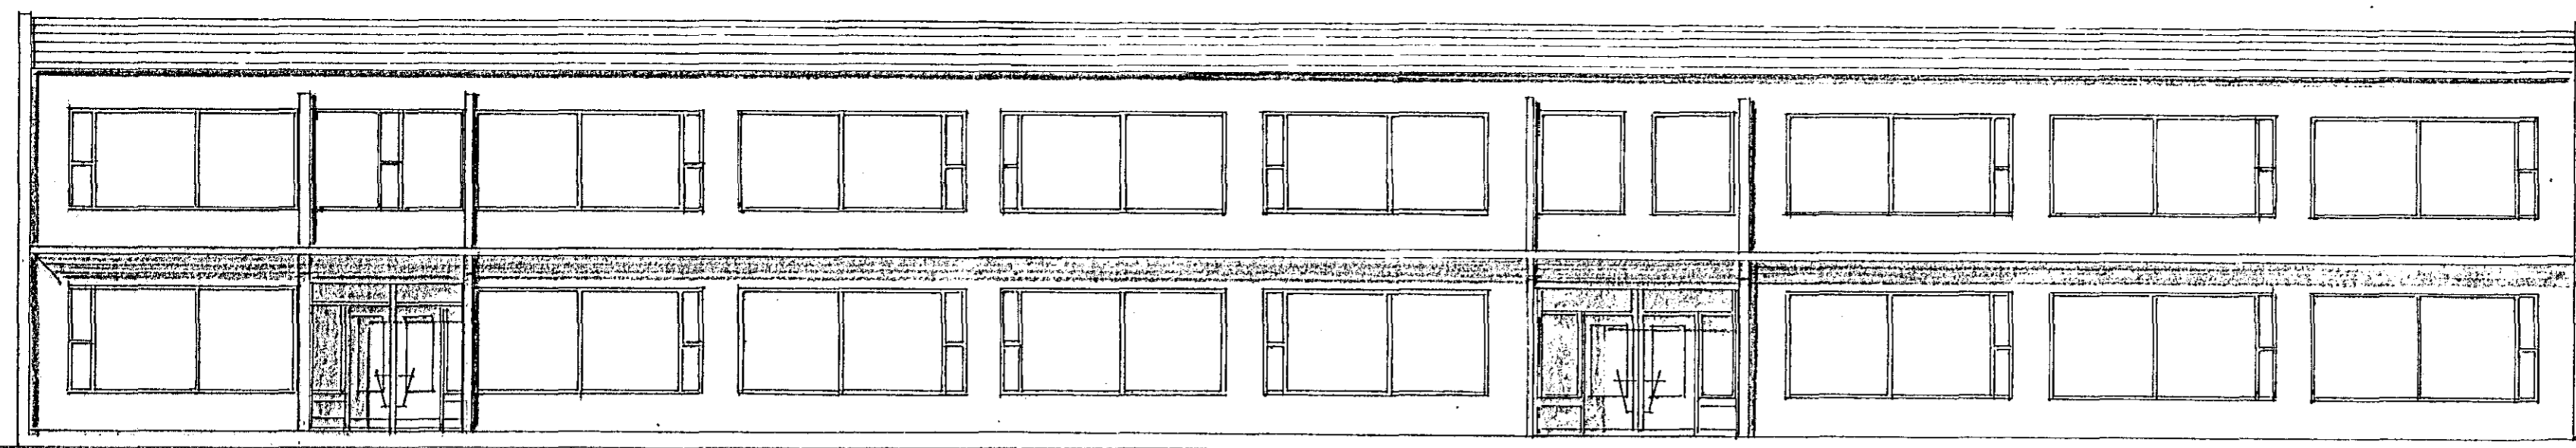

VESTUR

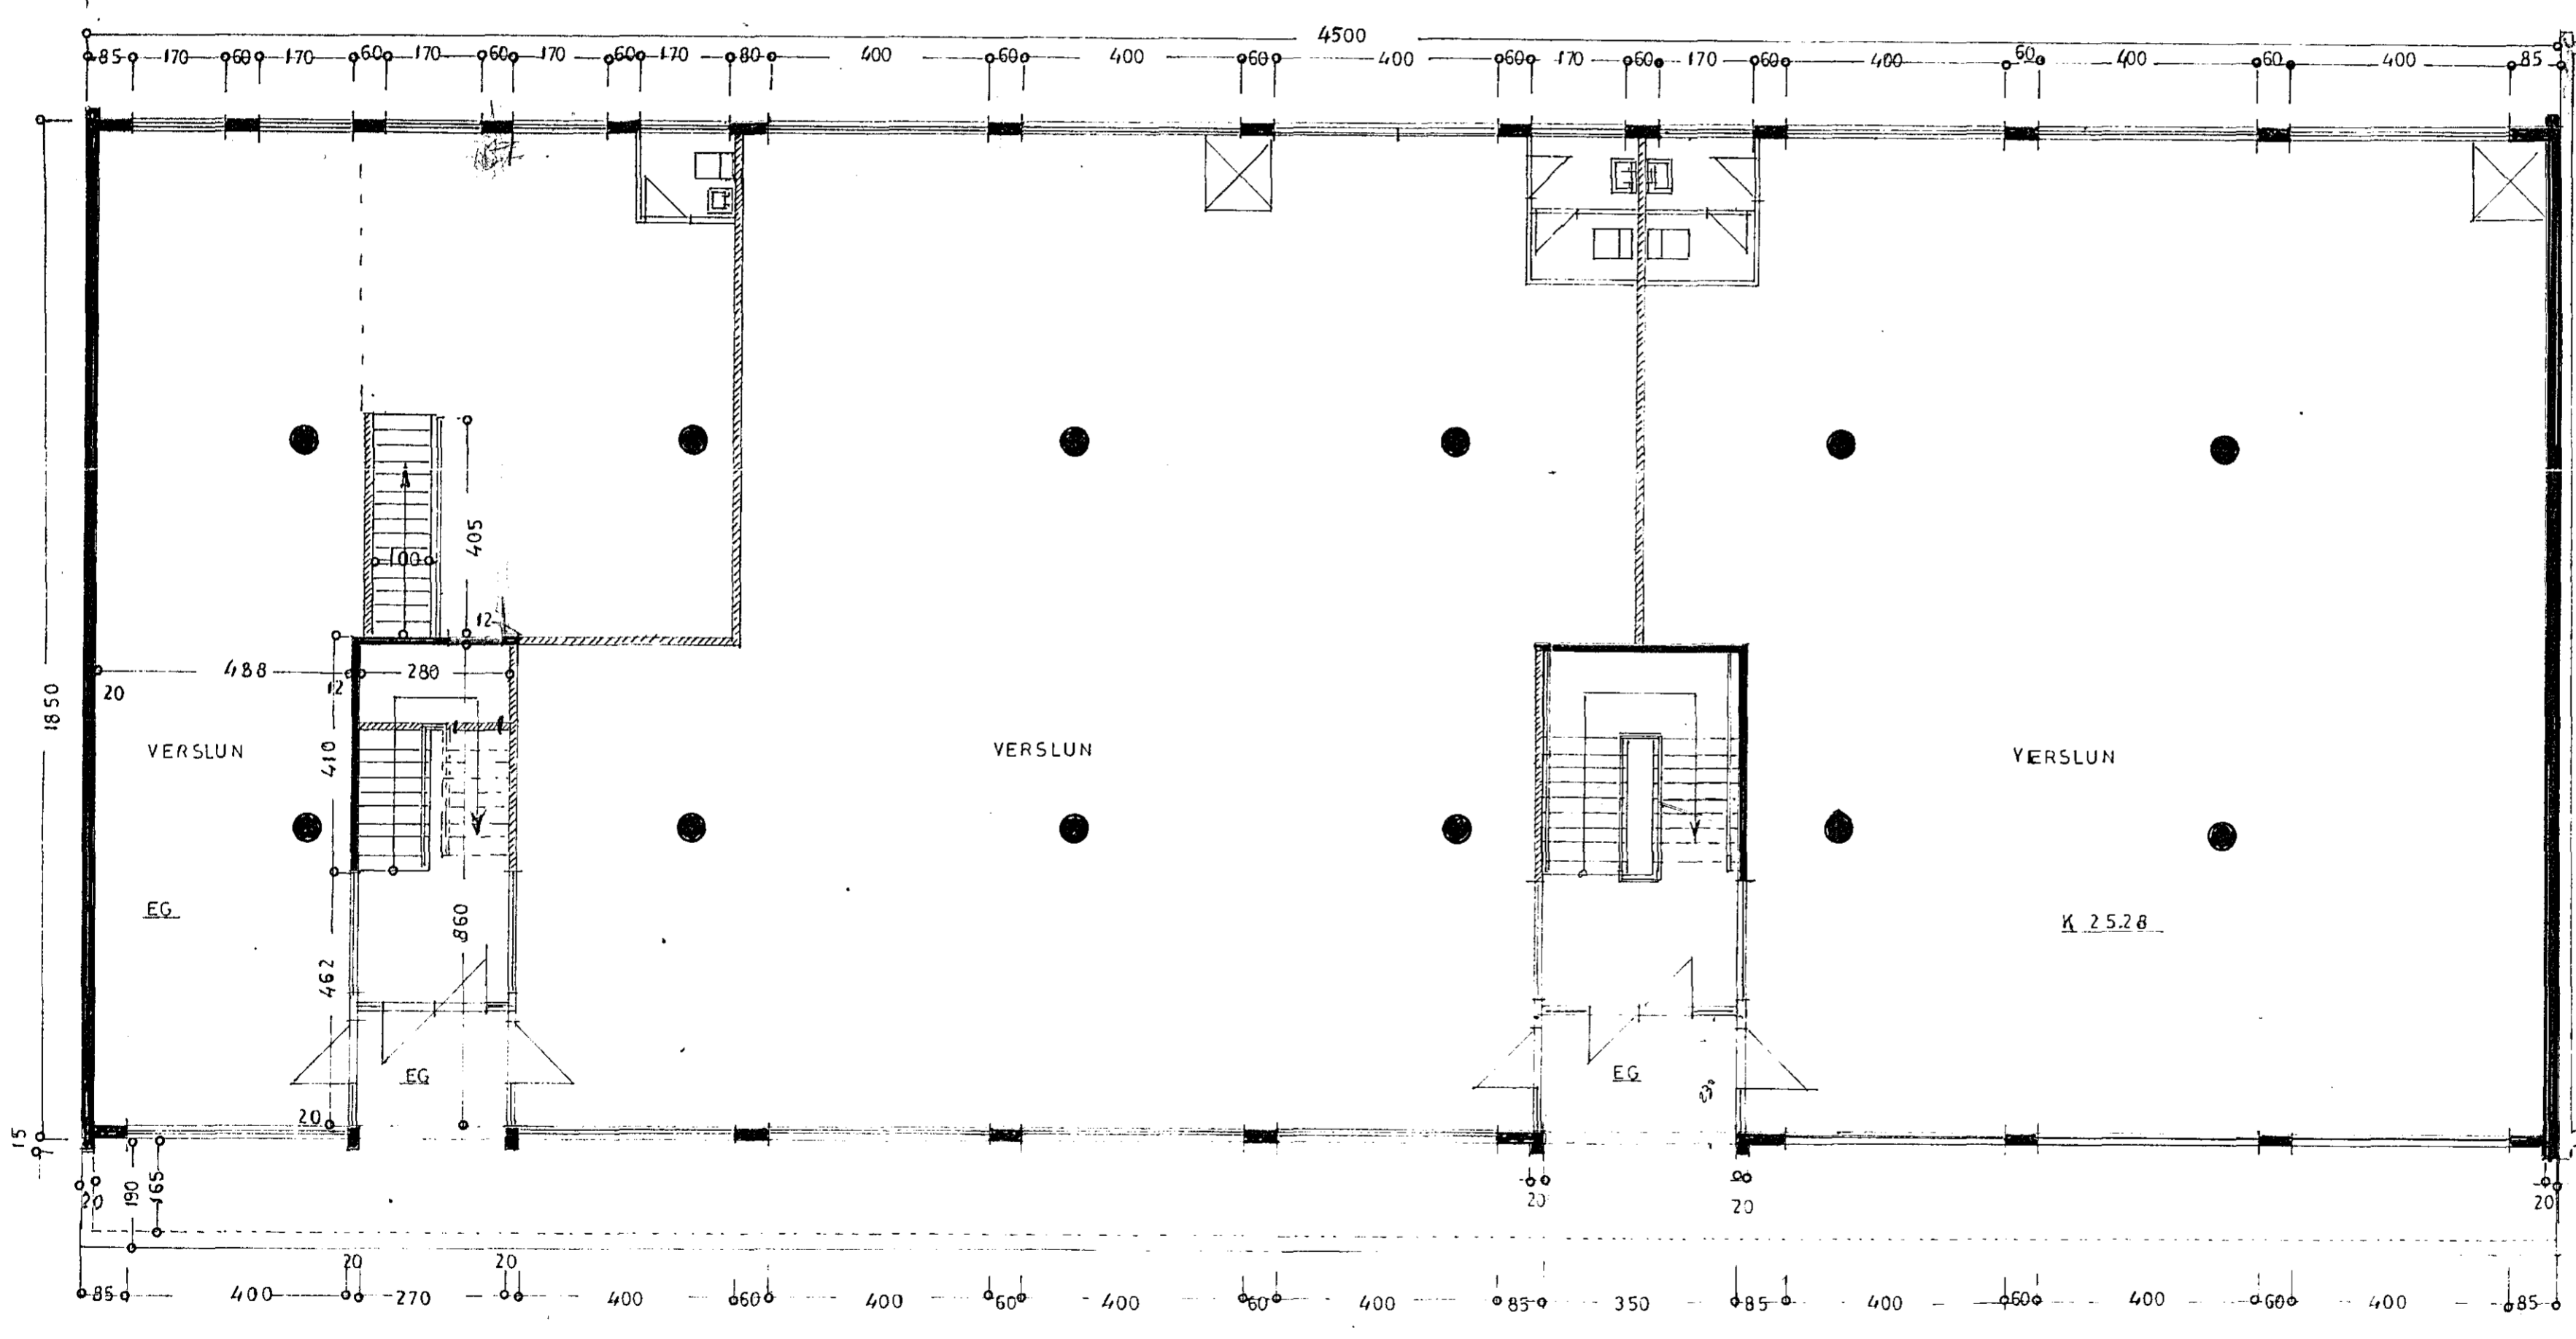

NR 64

REYKJAVÍKURVEGUR 66

ÚTLIT } 1:100
1.HÆÐ

BREYTING NOV 76 F.lg.

Starfsritið frá 1973
E. Jónsson

1.HÆÐ

EG = Einaflór gólf