



SÚÐUR

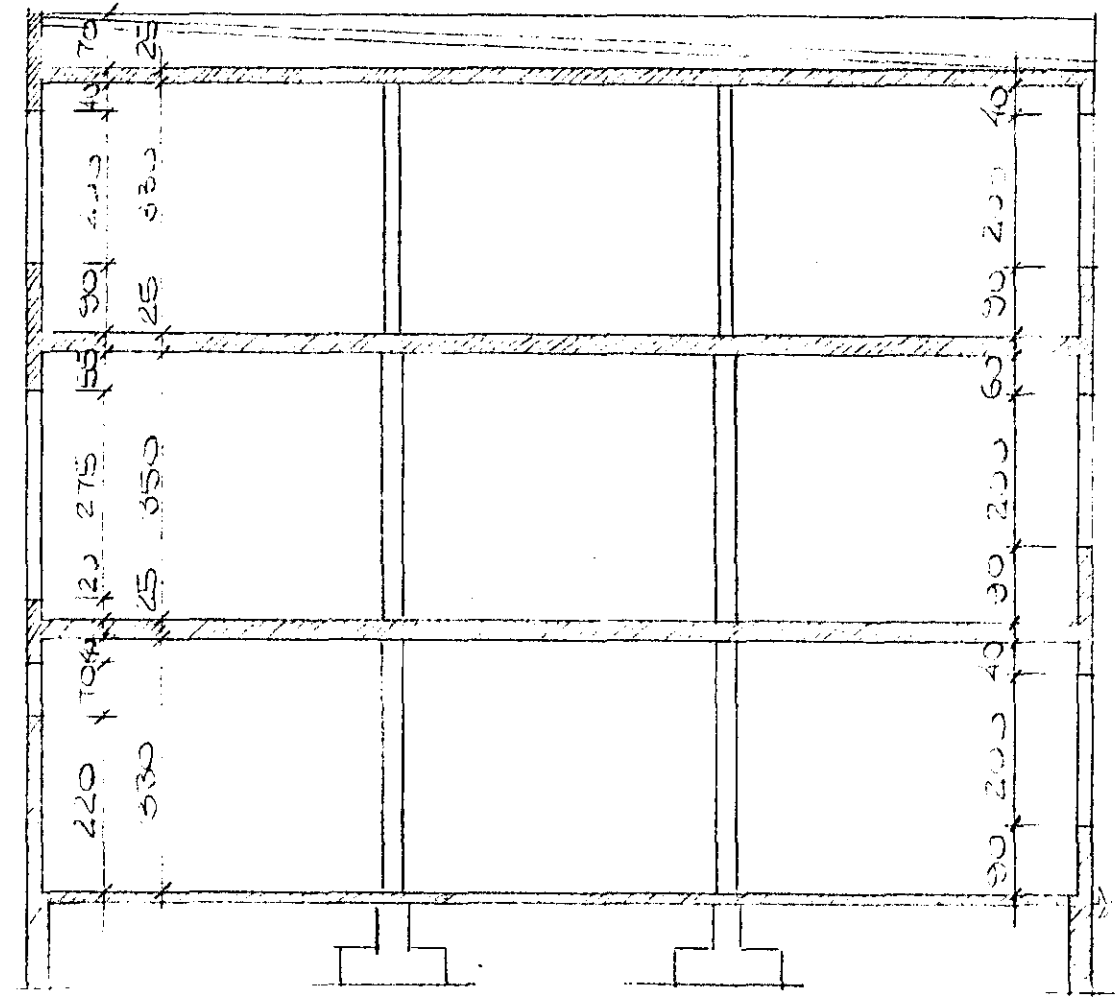


SKUGDUR

Samþykkt á fundi bygginga-
nefndar þ. 28 / 1 / 1968
BYGGINGAFLUTUINN
I HAFNAFIRÐI
[Signature]

Sjá KVÓÐ.

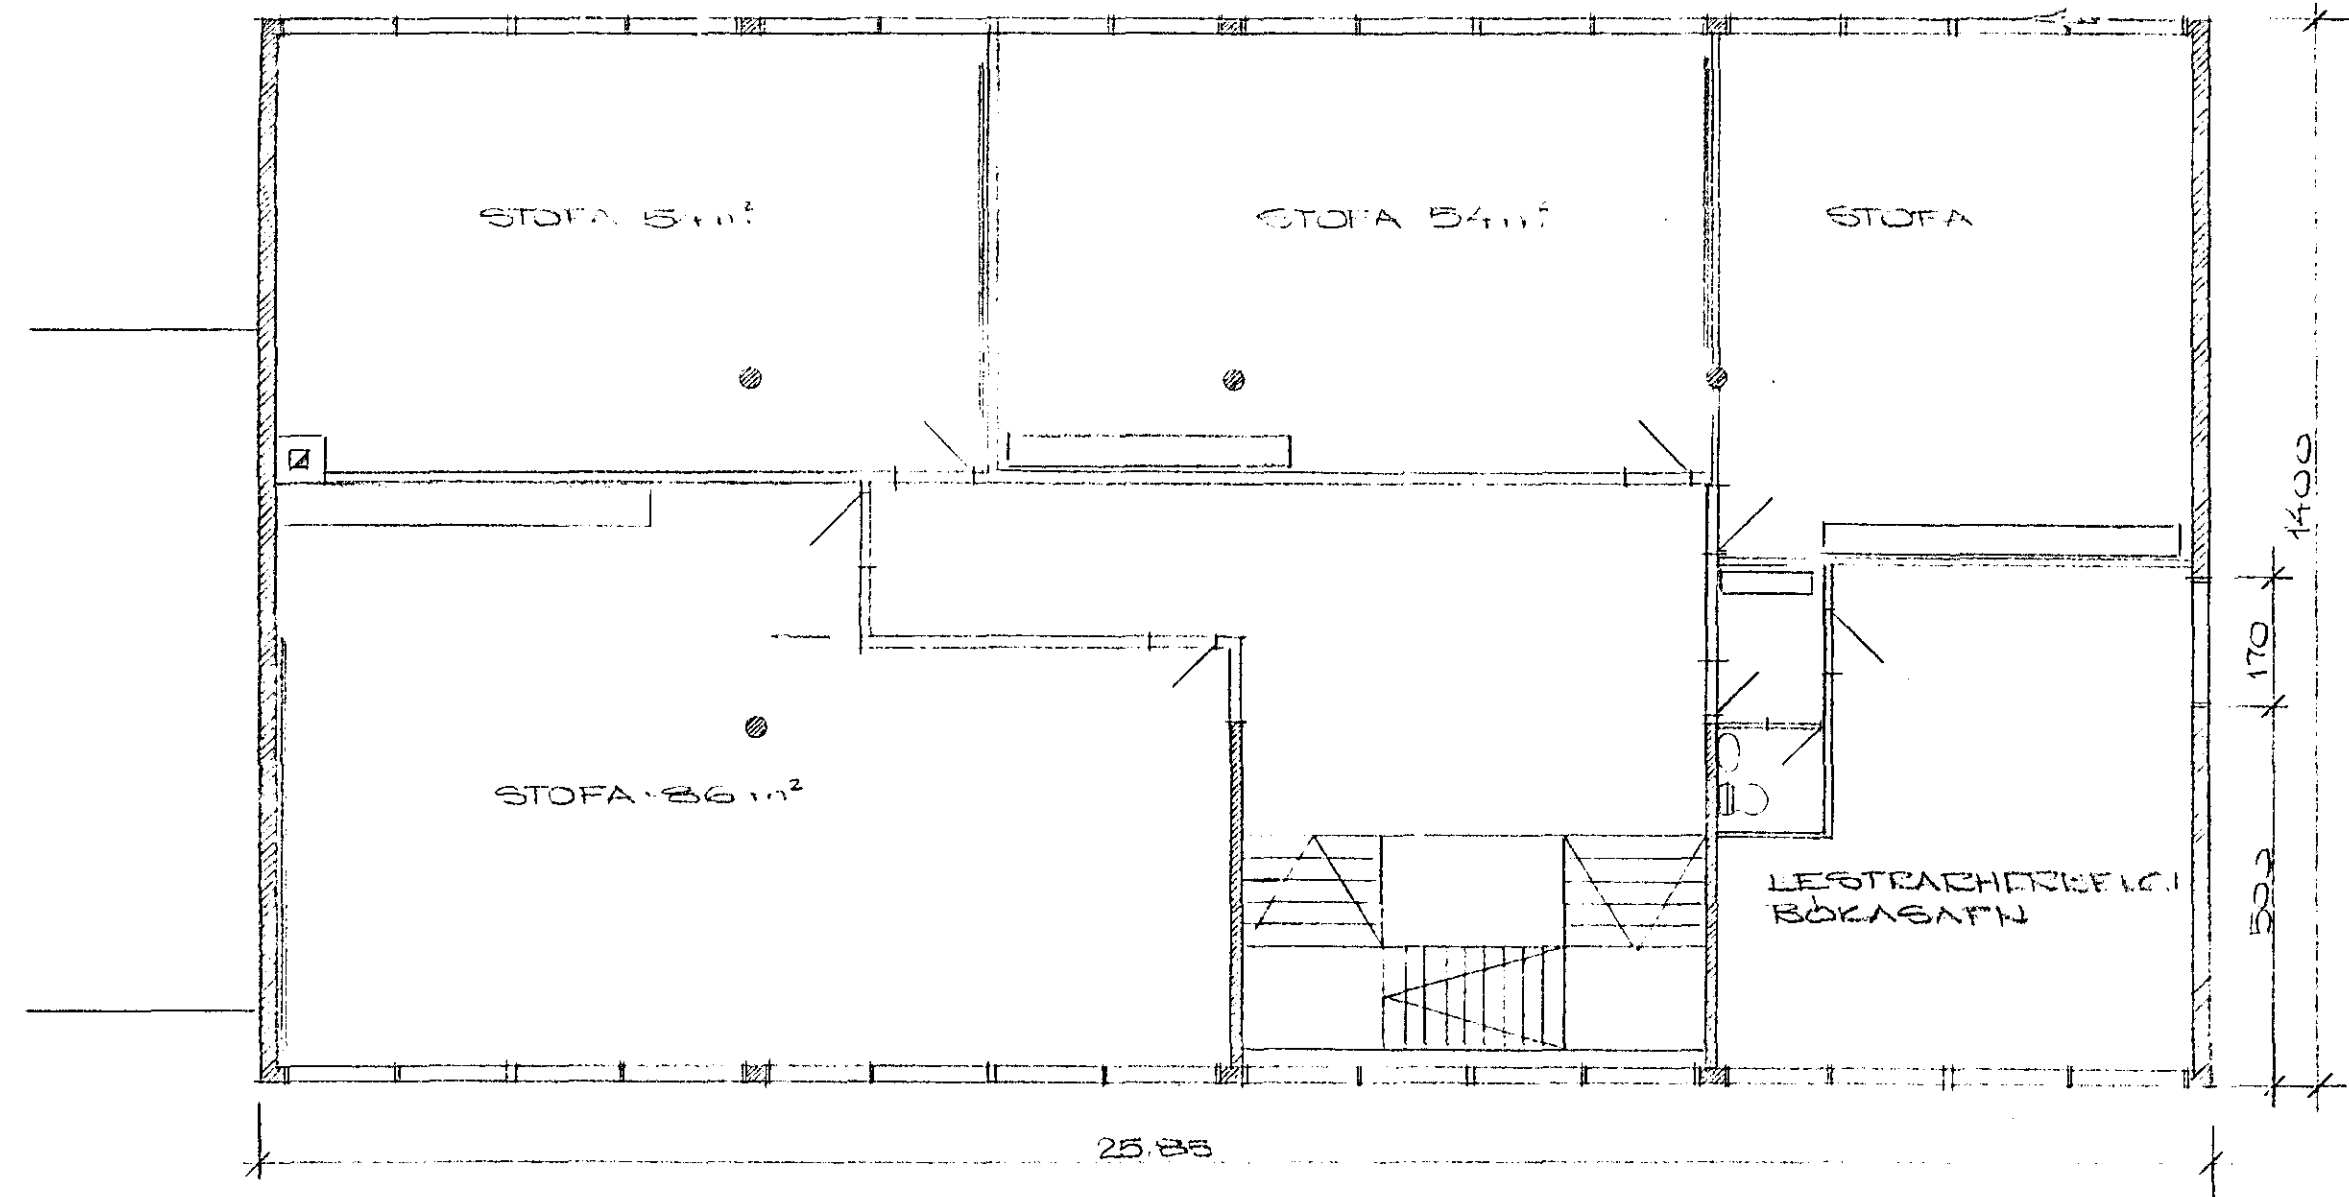

GRUNNMYND 2. HÆÐ

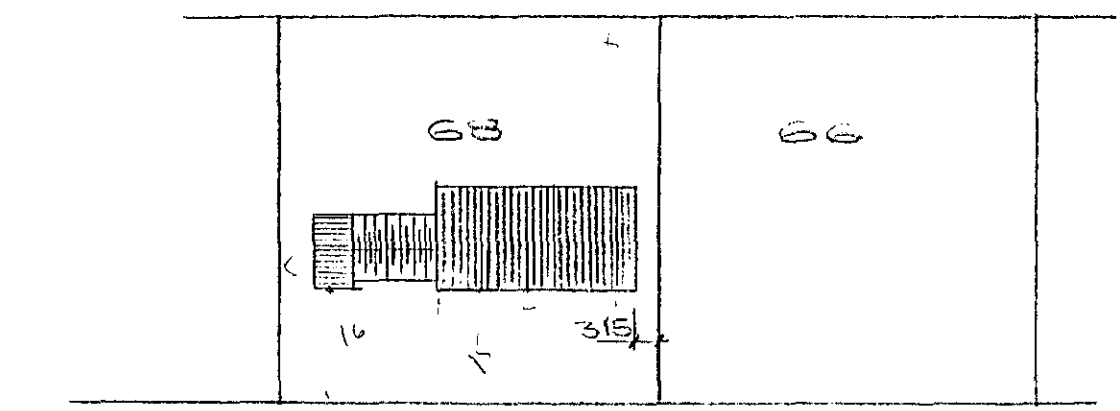

REYKJAVÍKURVEGUR

AFSTÖÐUMYND 1:1000

REYKJAVÍKURVEGUR 68
ÚTLIT EKVEDUR GRUNNMYND 1:100
REYKJAVÍK 30-12 1967
SKUGDUR ODDSSON TFI