


GRUNNMYND 1. HÆÐ

Sampykkt á fundi bygginga-
nefndar þ. 24 / 1 / 1968
BYGGINGAFLUTSÖSKN
I HAFNARFÉÐI
[Signature]

Sjá Kvöð

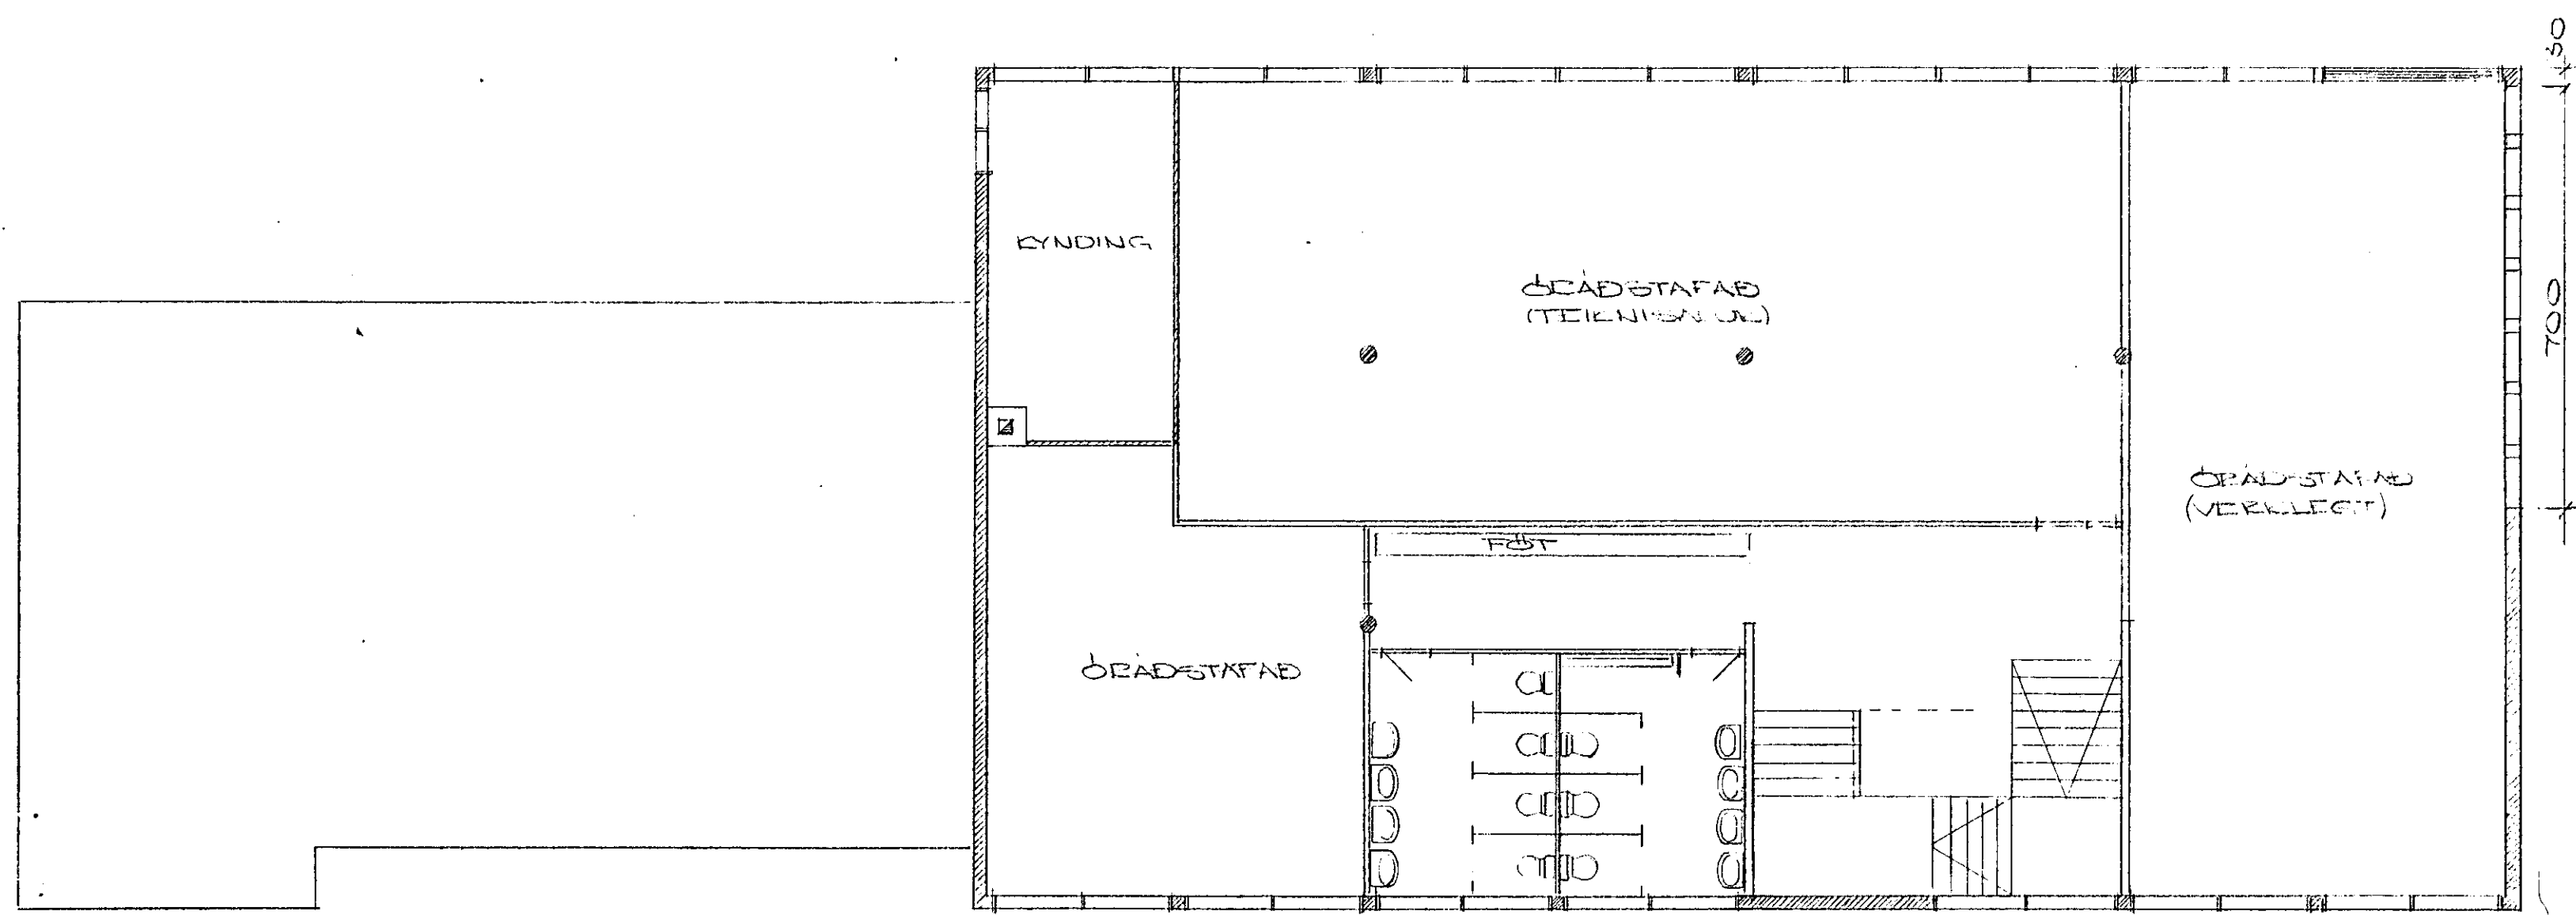

GRUNNMYND KJALLARA

REYKJAVÍKURVEGUR 68
GRUNNMYNDIR 1:100
REYKJAVÍK 30.12.1967
SIGURDUR ÖDDERSON TFÍ