Sambykkt á fundi bygginganefndar þ. 4/8 1976
BYGGINGAFULLTRÚINN
Í HAFNARFIRÐI
Einar Sigurðsson

GRUNNFLÖTUR 1. ÁFANGI 357 m²
2. — " — 94 m²
SAMT. 451 m²

FLATARMÁL LÓÐAR 2650 m²
GRUNNFLÖTUR BYGGINGA
Á LÓÐINNI: NÝBYGGING 451 m²
FRAMHÚS 160 m²
BAKHÚS 190 m²
801 m²

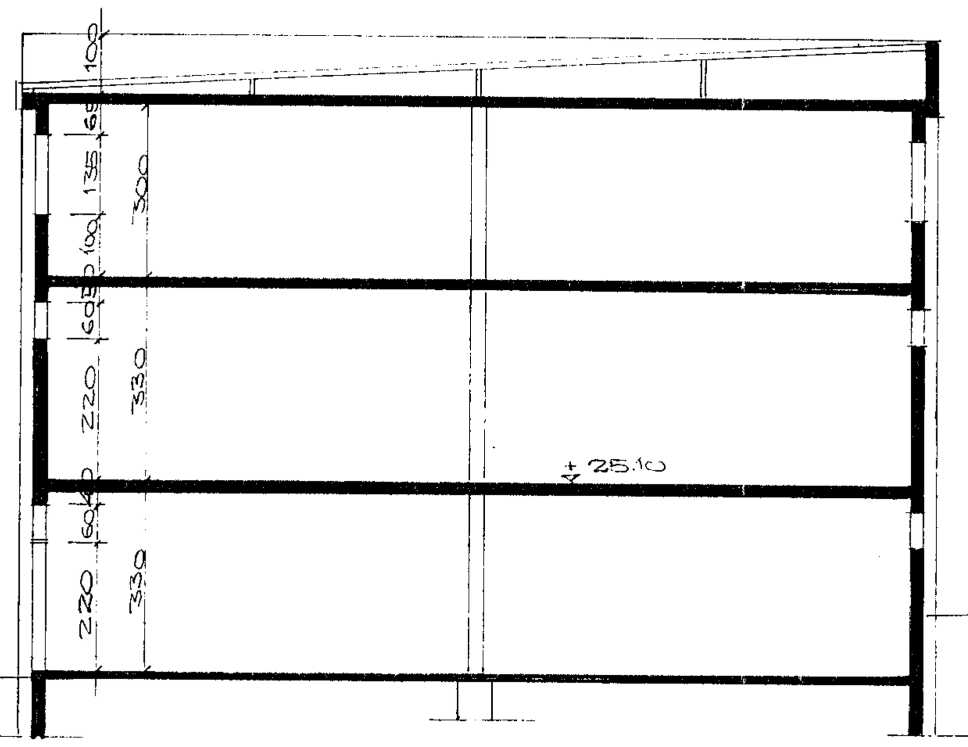


SNIÐ A-A 1:100

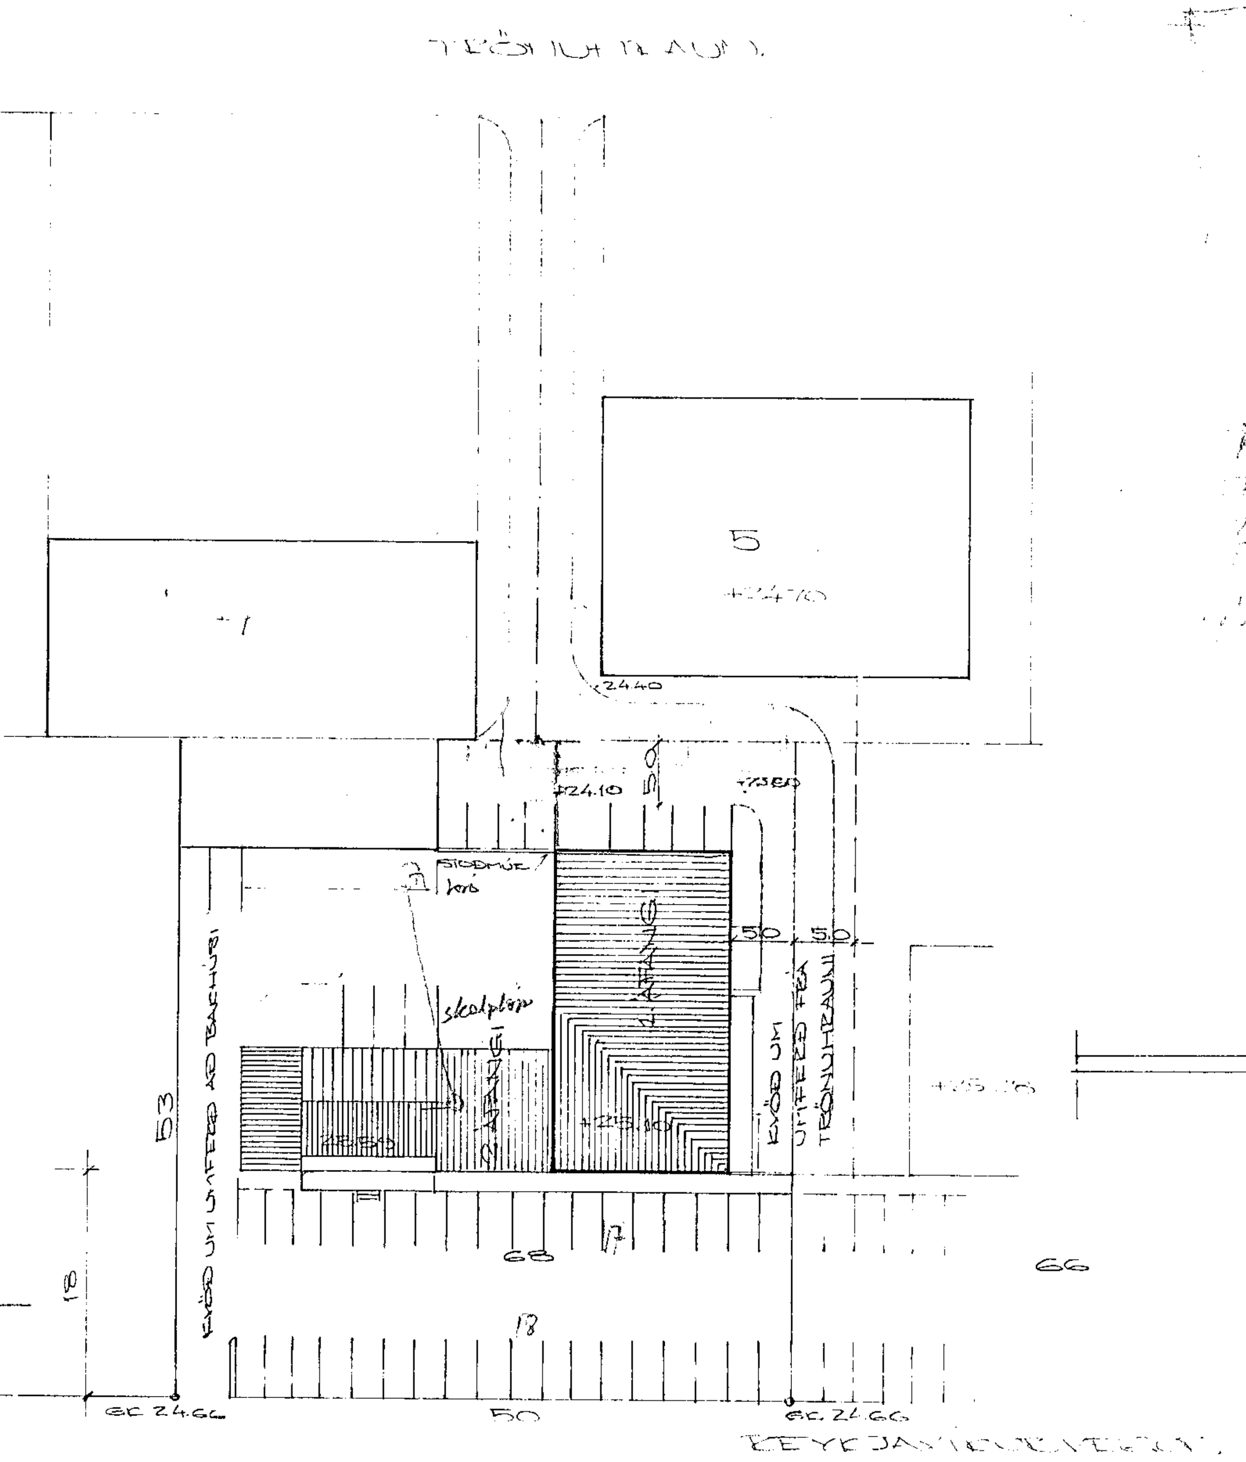


AFSTÖÐUMYND 1:500

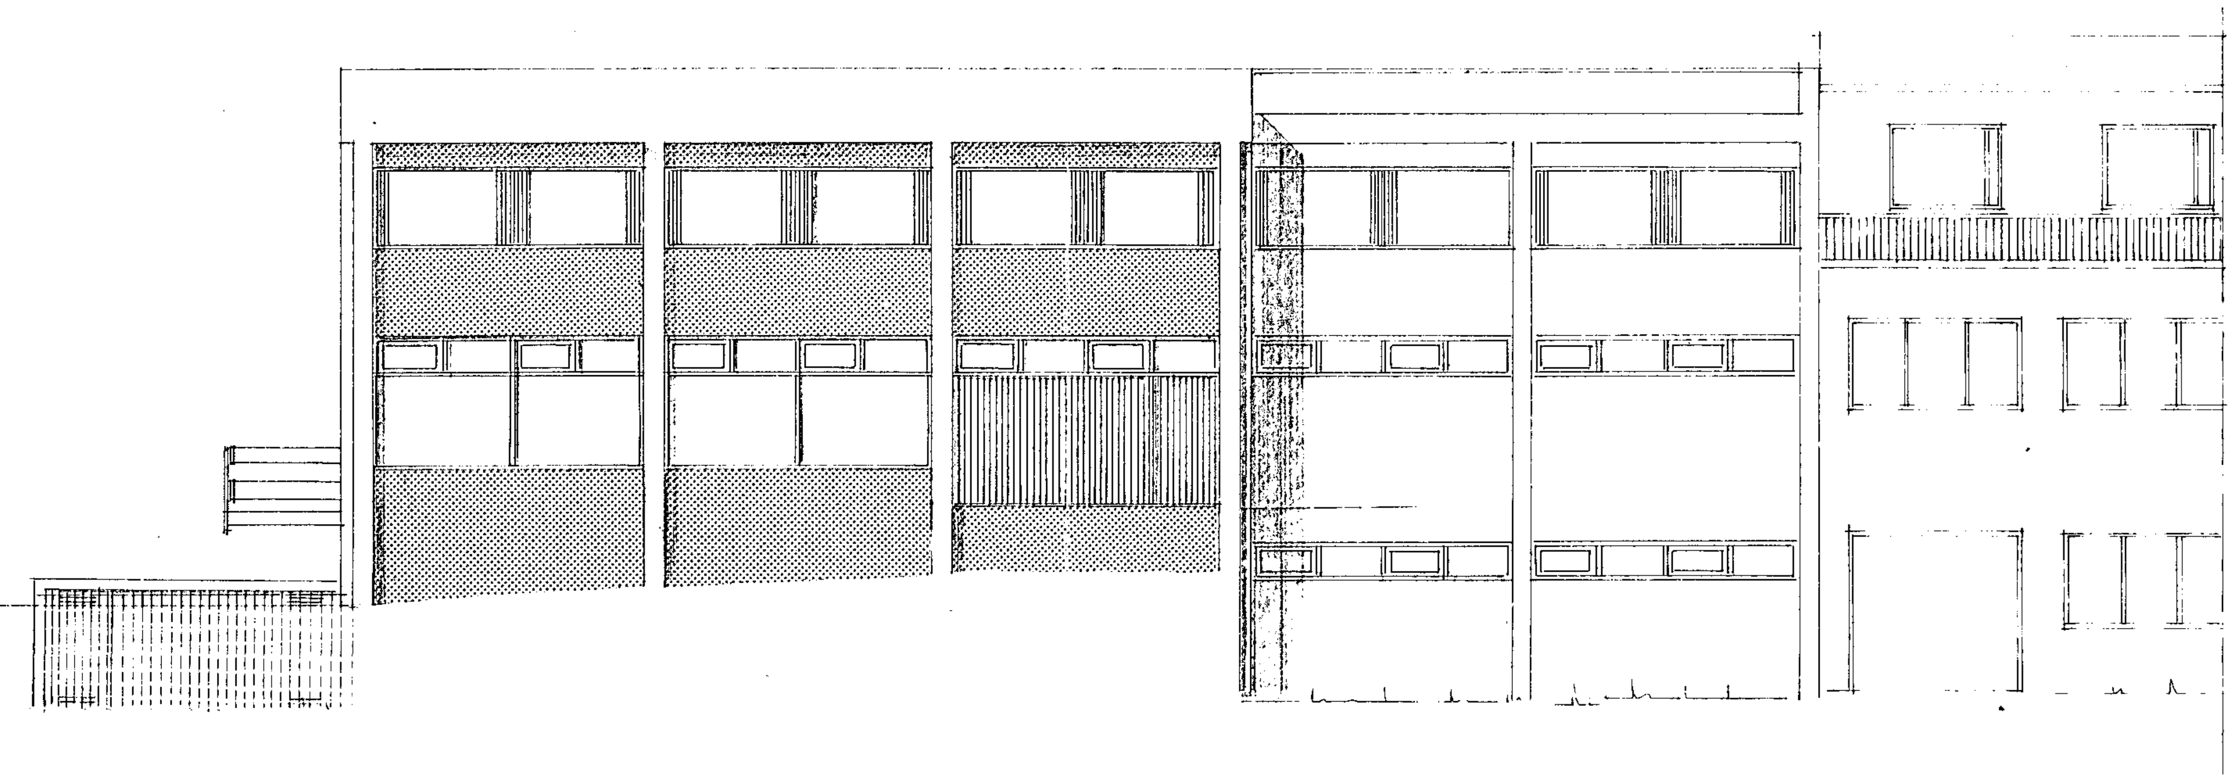

AUSTUR

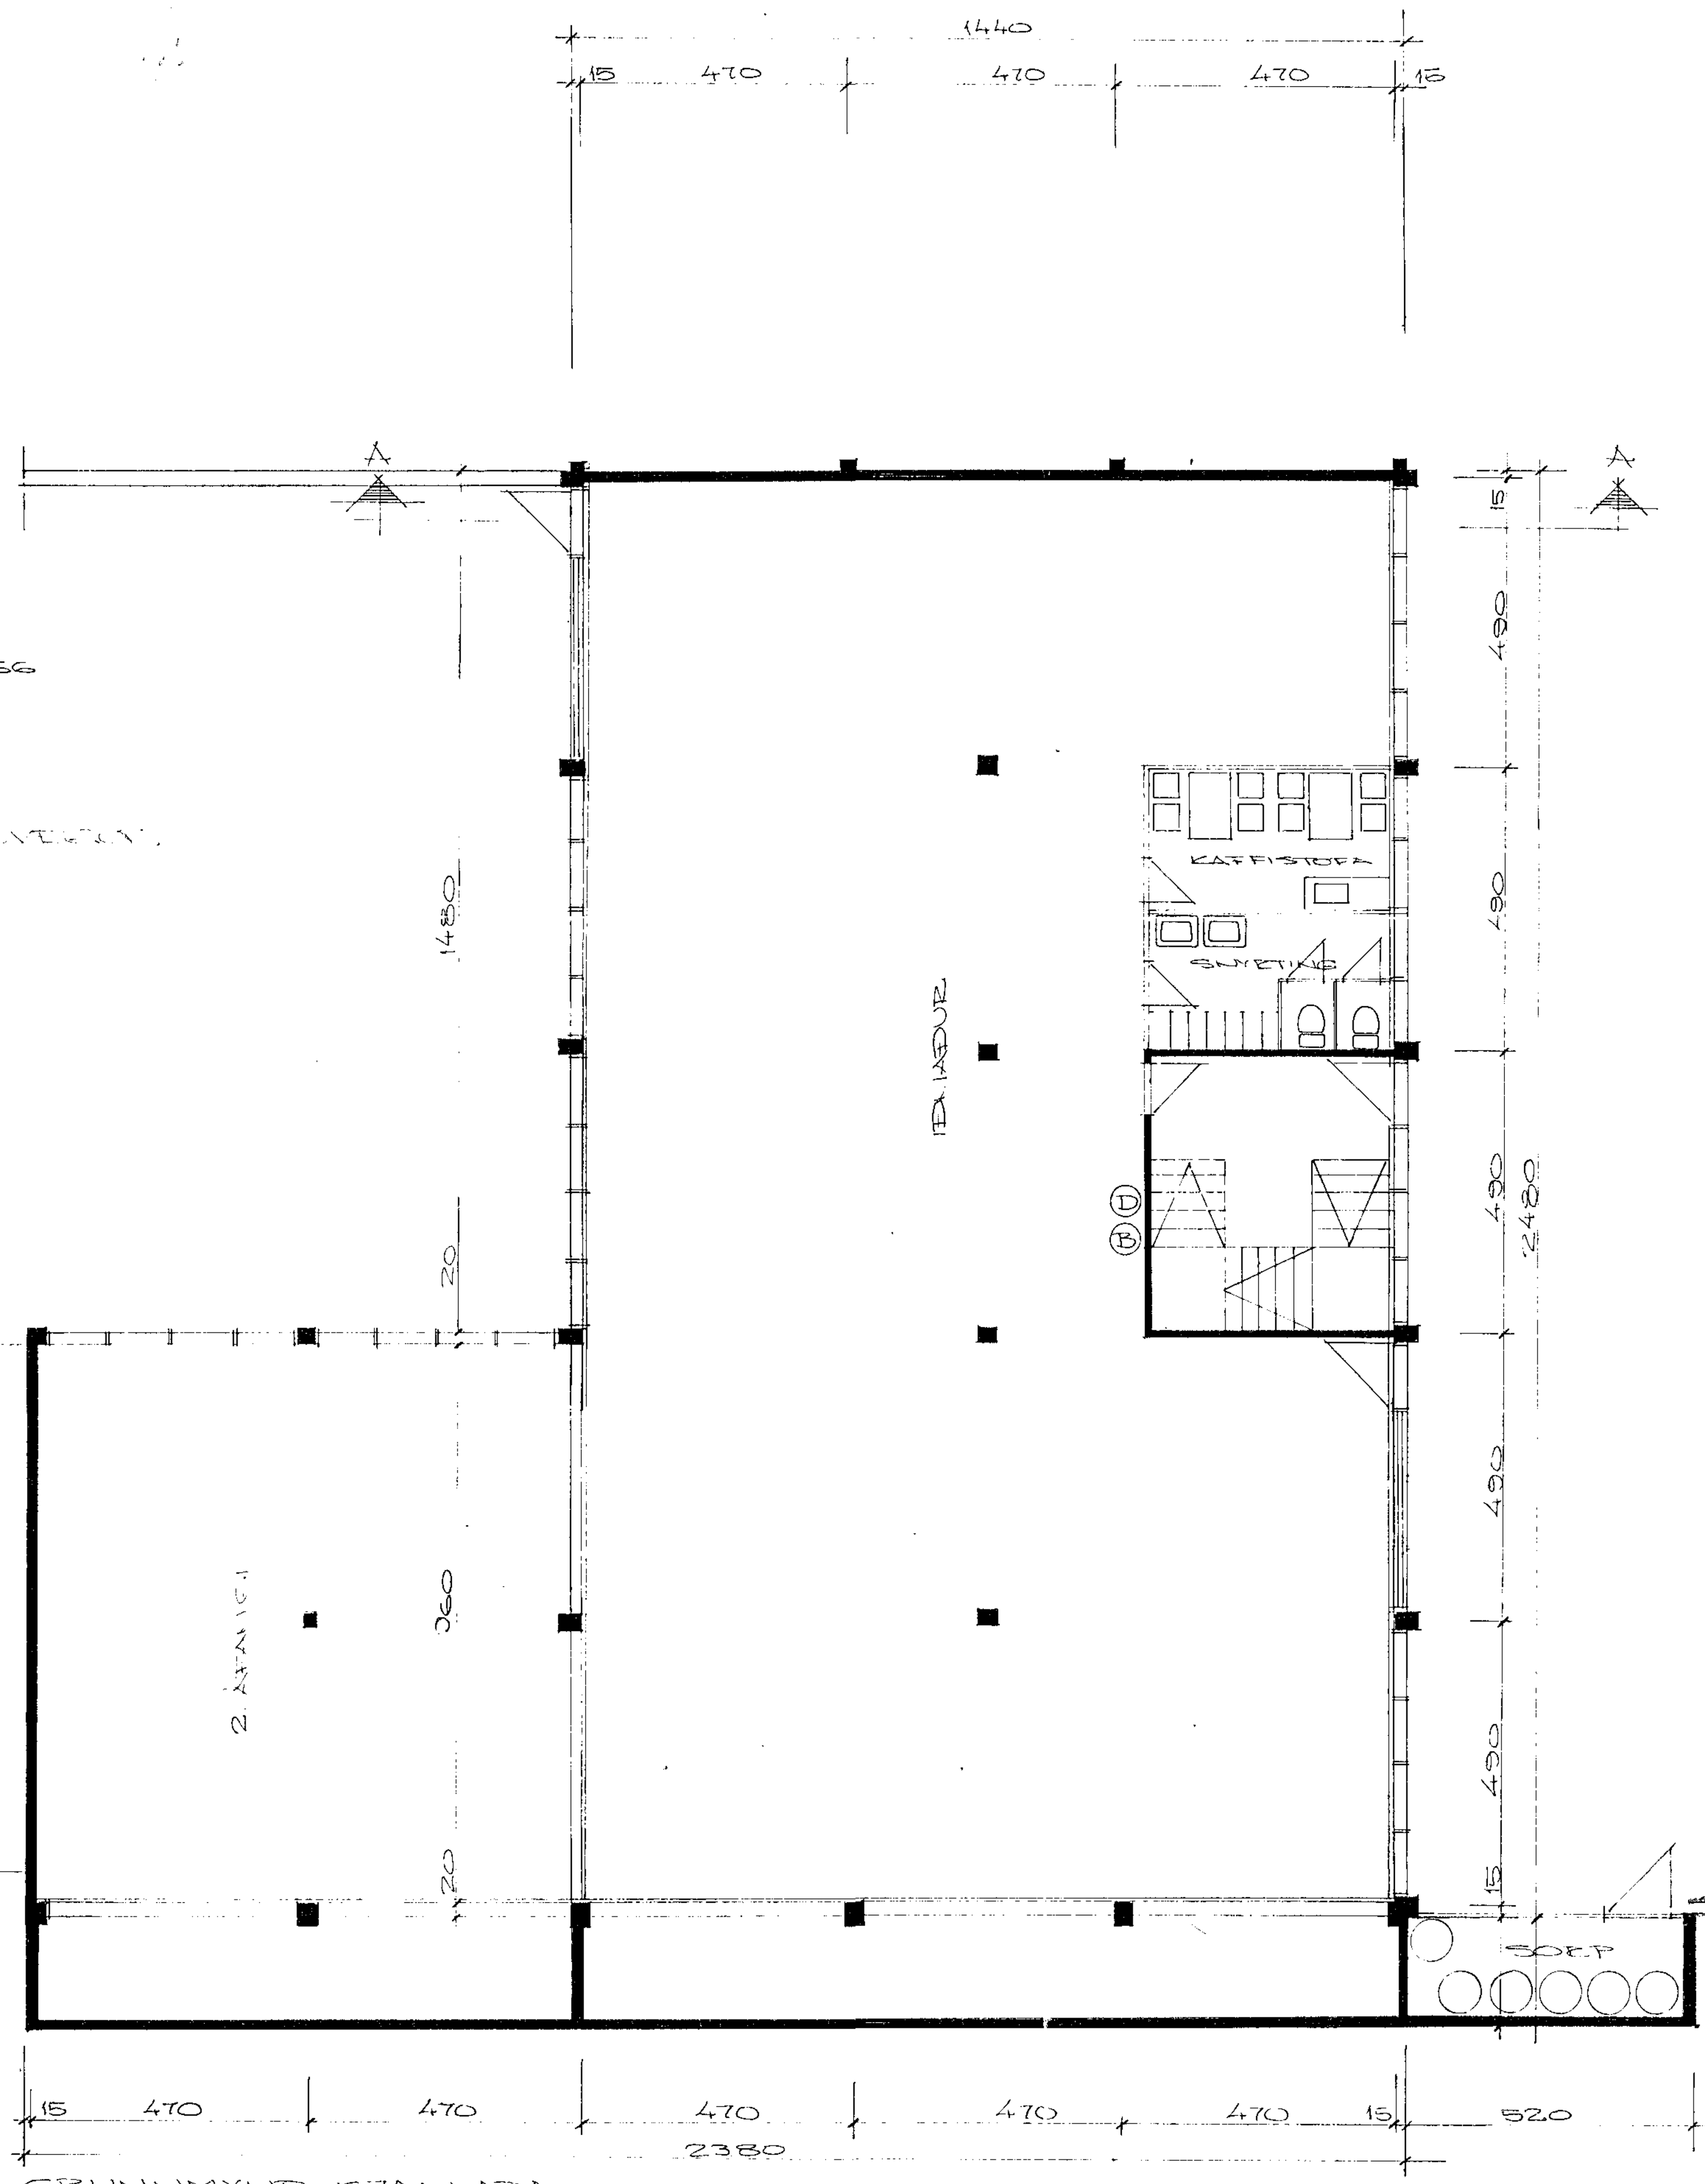


GRUNNMYND KJALLARA

Ⓓ 3/4" BRUNASLANGA Á KEFLI 30 M LÖNG
Ⓑ 6 KG ÞURDUFTSHANDSLÖKKVITÆKI ÓÞRYSTIHLAÐIÐ

| BR. | DAGS. | BREYTING |
|---|---|---|
| | 1.8.76 | HÚS STYTT |
| | 17.7.76 | HAÐAKÓTI |

REYKJAVÍKURVEGUR 68
HAFNARFIRÐI
SNIÐ ÚTLIT KJALLARI

TÆKNIÞJÓNUSTAN SF
ÁRMÚLA 1 – REYKJAVÍK – SÍMI 83844

| HANNAÐ | KVARÐI 1:100 1:500 |
|---|---|
| TEIKNAÐ SO HT | DAGS. 4-7 76 |
| YFIRFARIÐ | NR. BL. AF. 3 |