
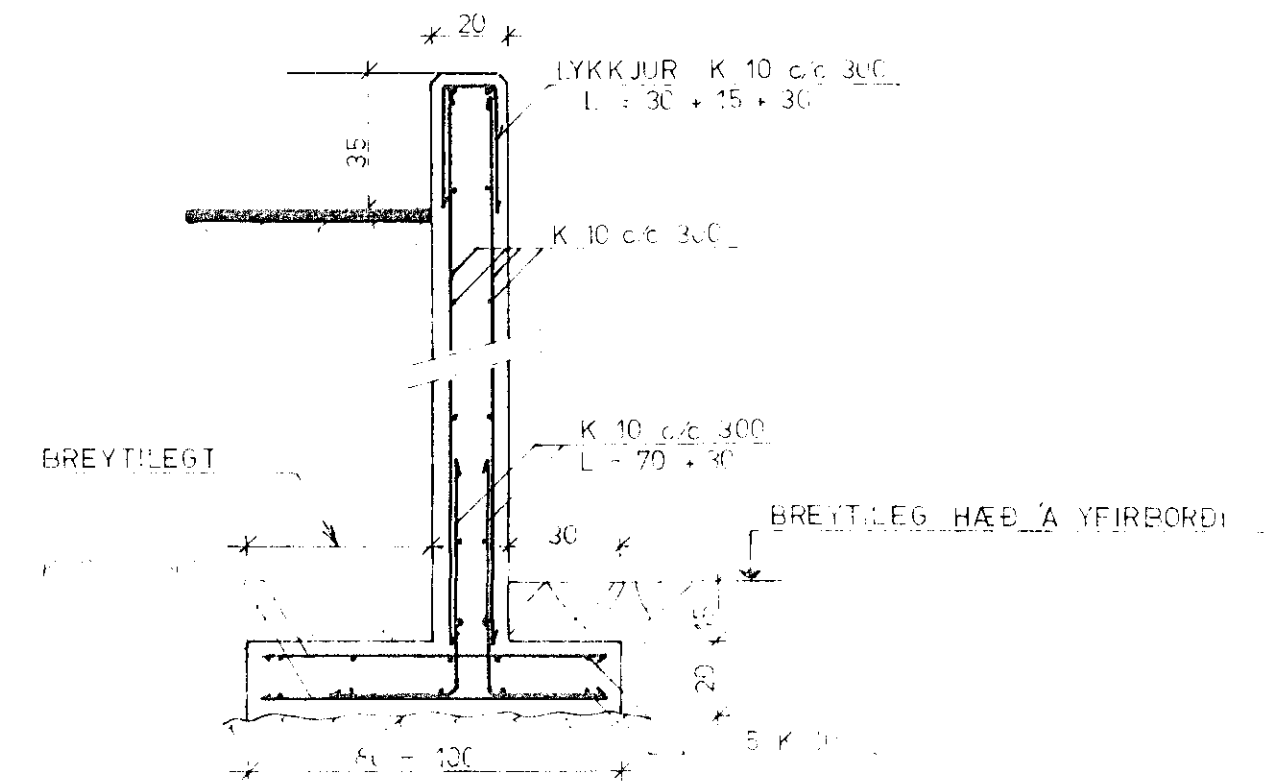



LANGSNIÐ Í VEGG 1,5 M. FRÁ HÚSI


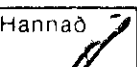


SNID A 1:20

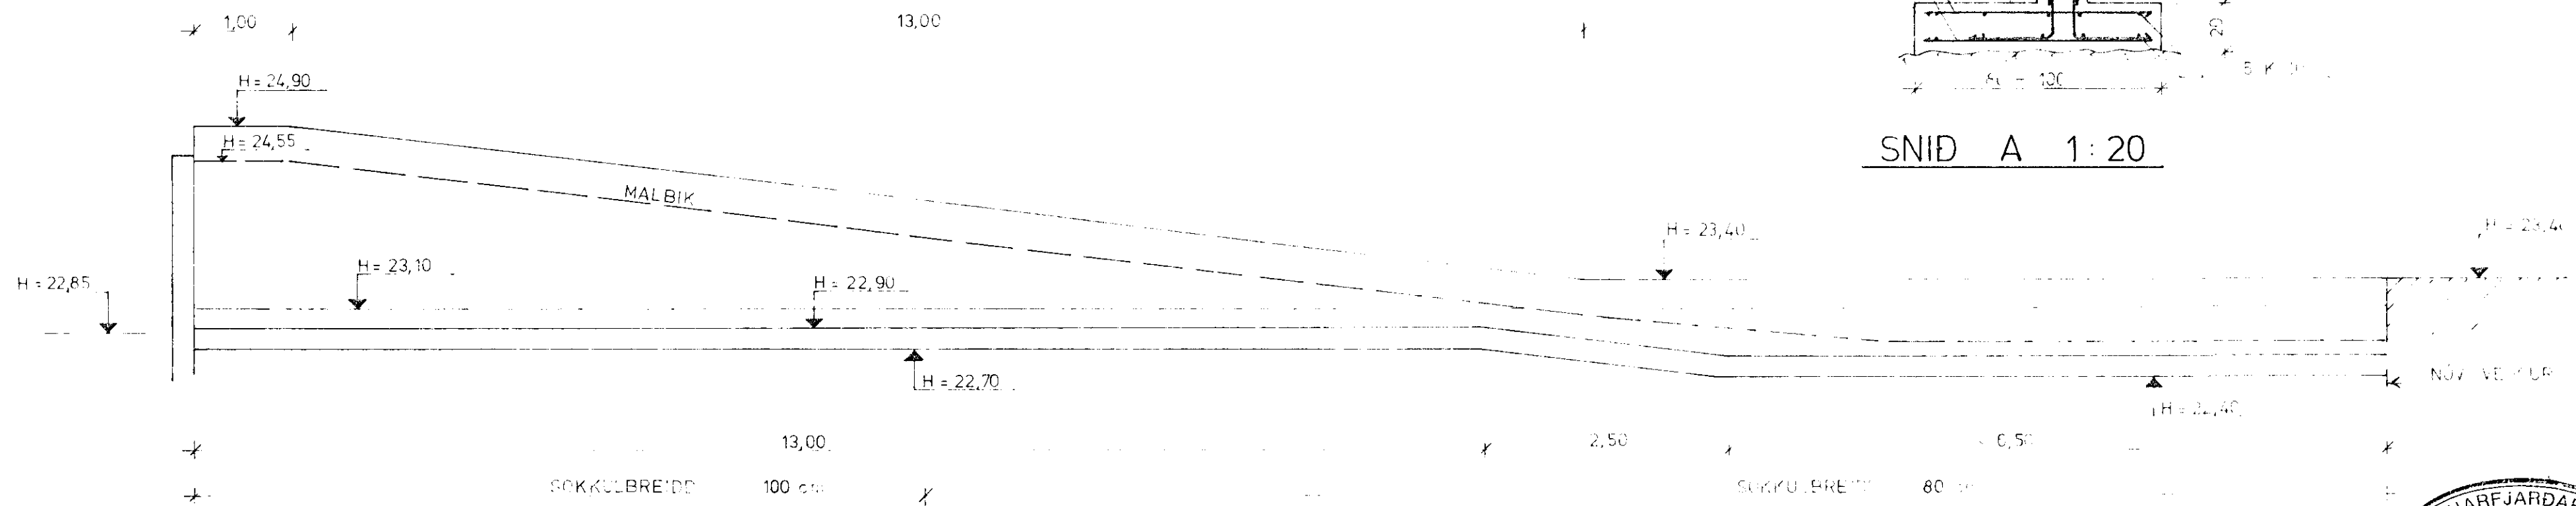

LANGSNIÐ Í VEGG Á LÖDAMÖRKUM

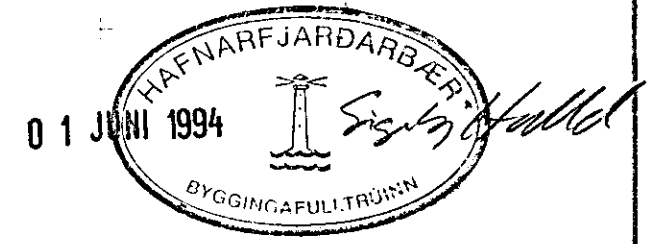

 HAGVIRKI HF KLETTUR				Vorkennir Teikning nr. 1
REYKJAVIKURVEGUR 72, HAFNARFIRÐI				Mælikvarði 1:50
STÖÐVEGGIR				Dagsnúmer MÁÍ 94
Hannað 	Teiknað CW	Yfirfarð 	Samþykkt 