




GRUNNMYND 1:20

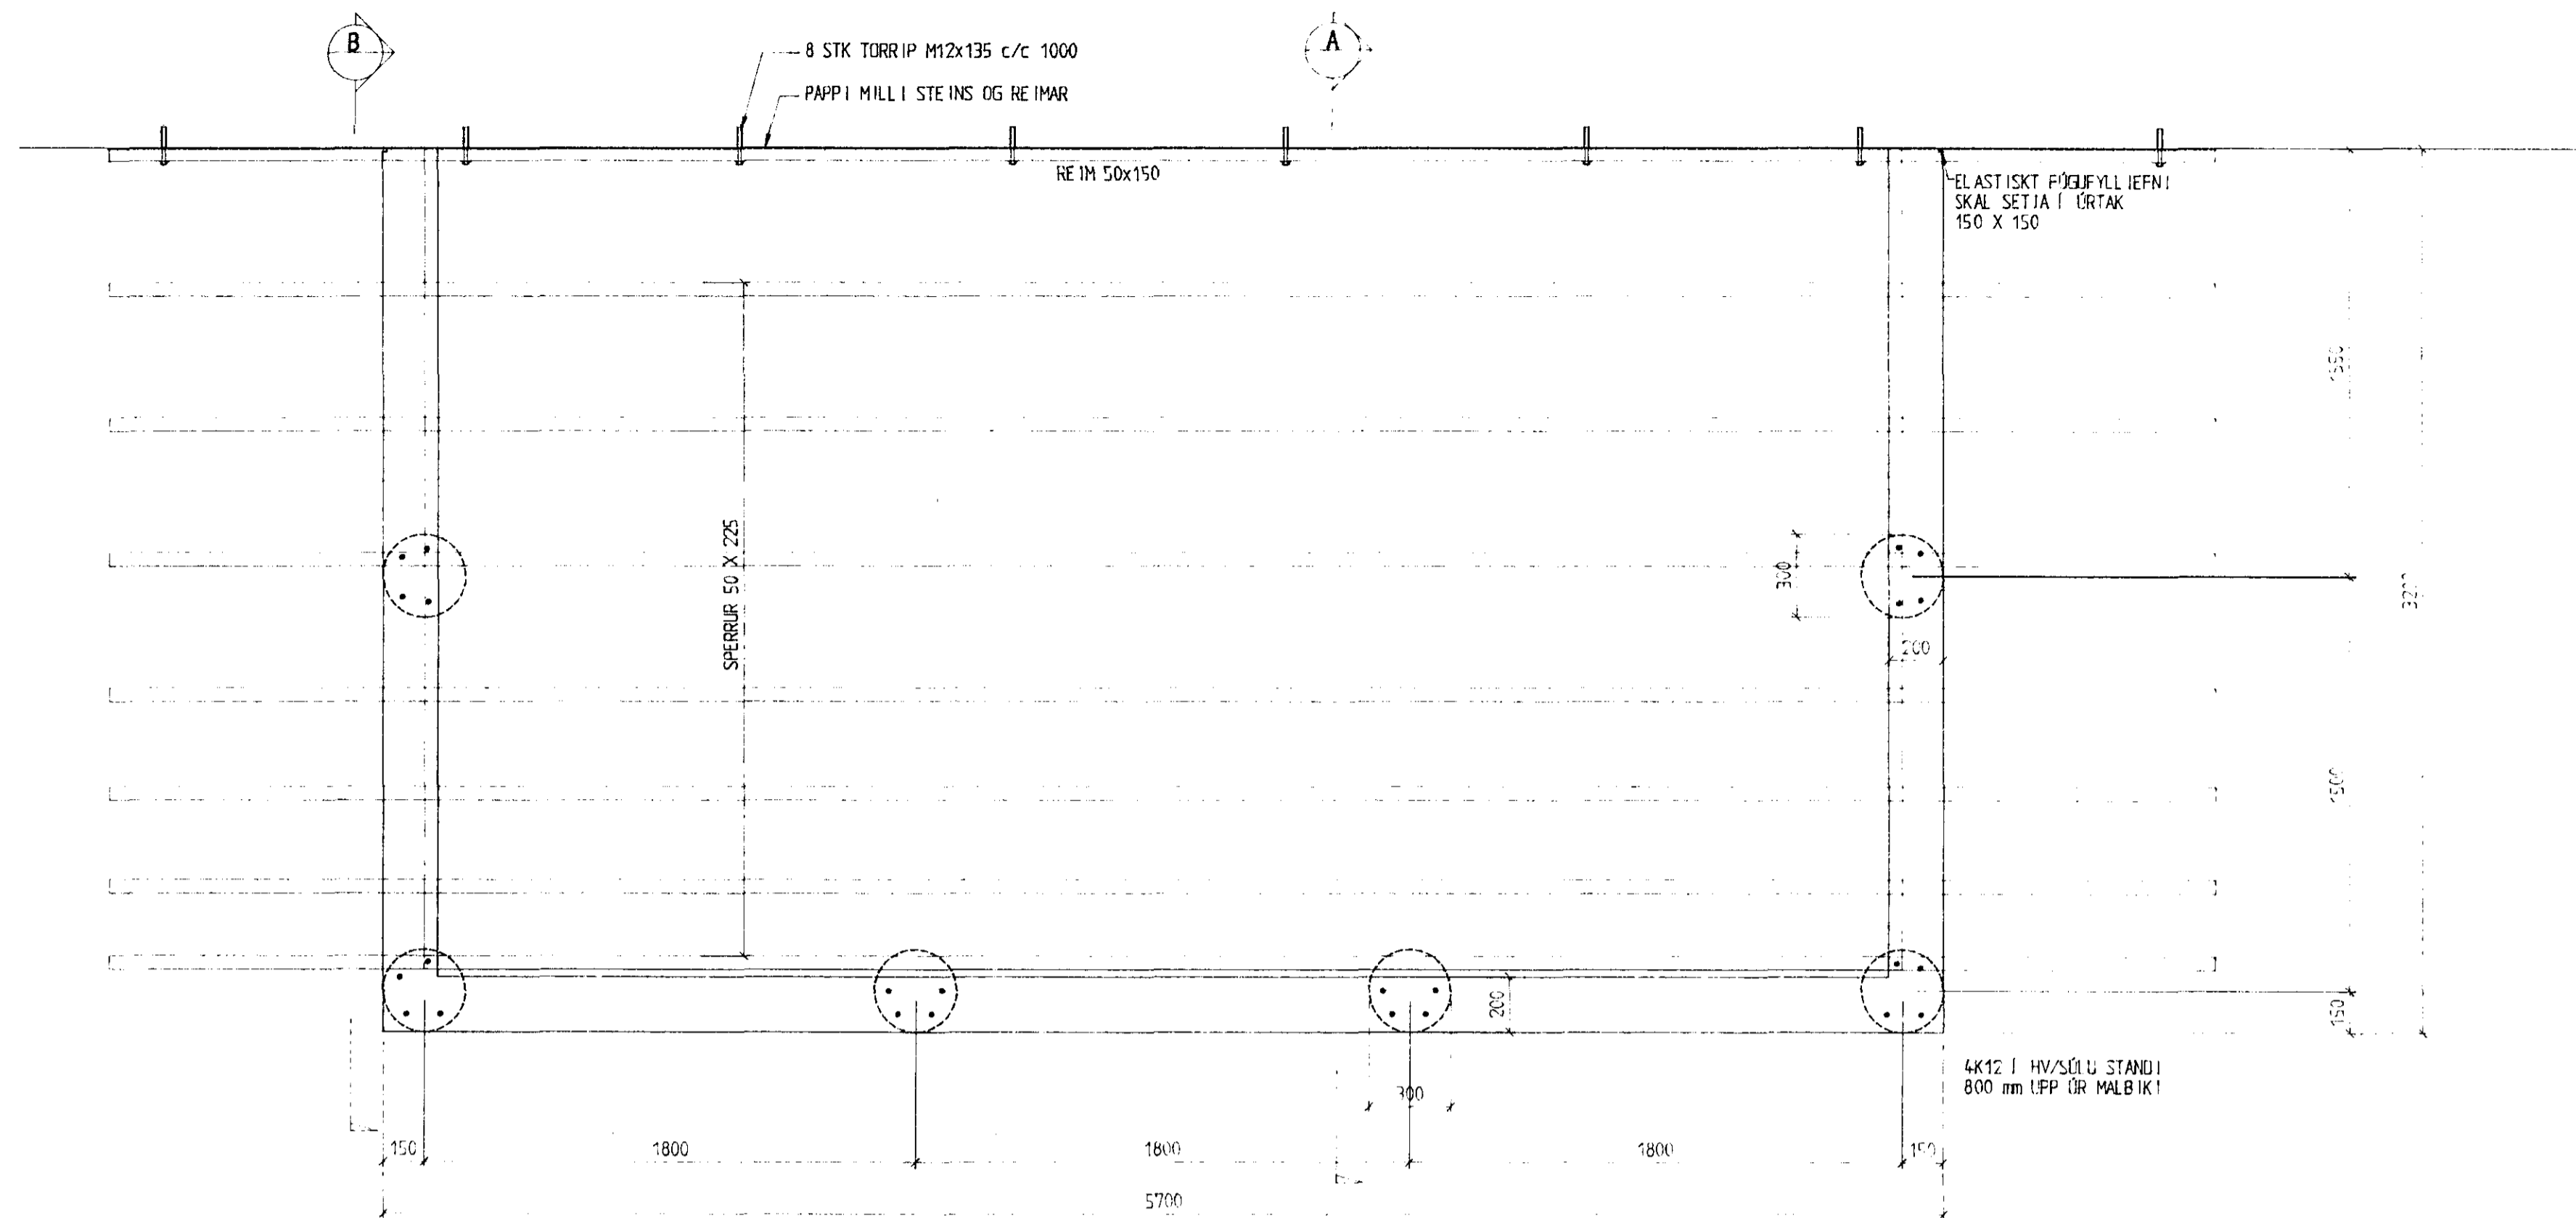


SNID 1:20

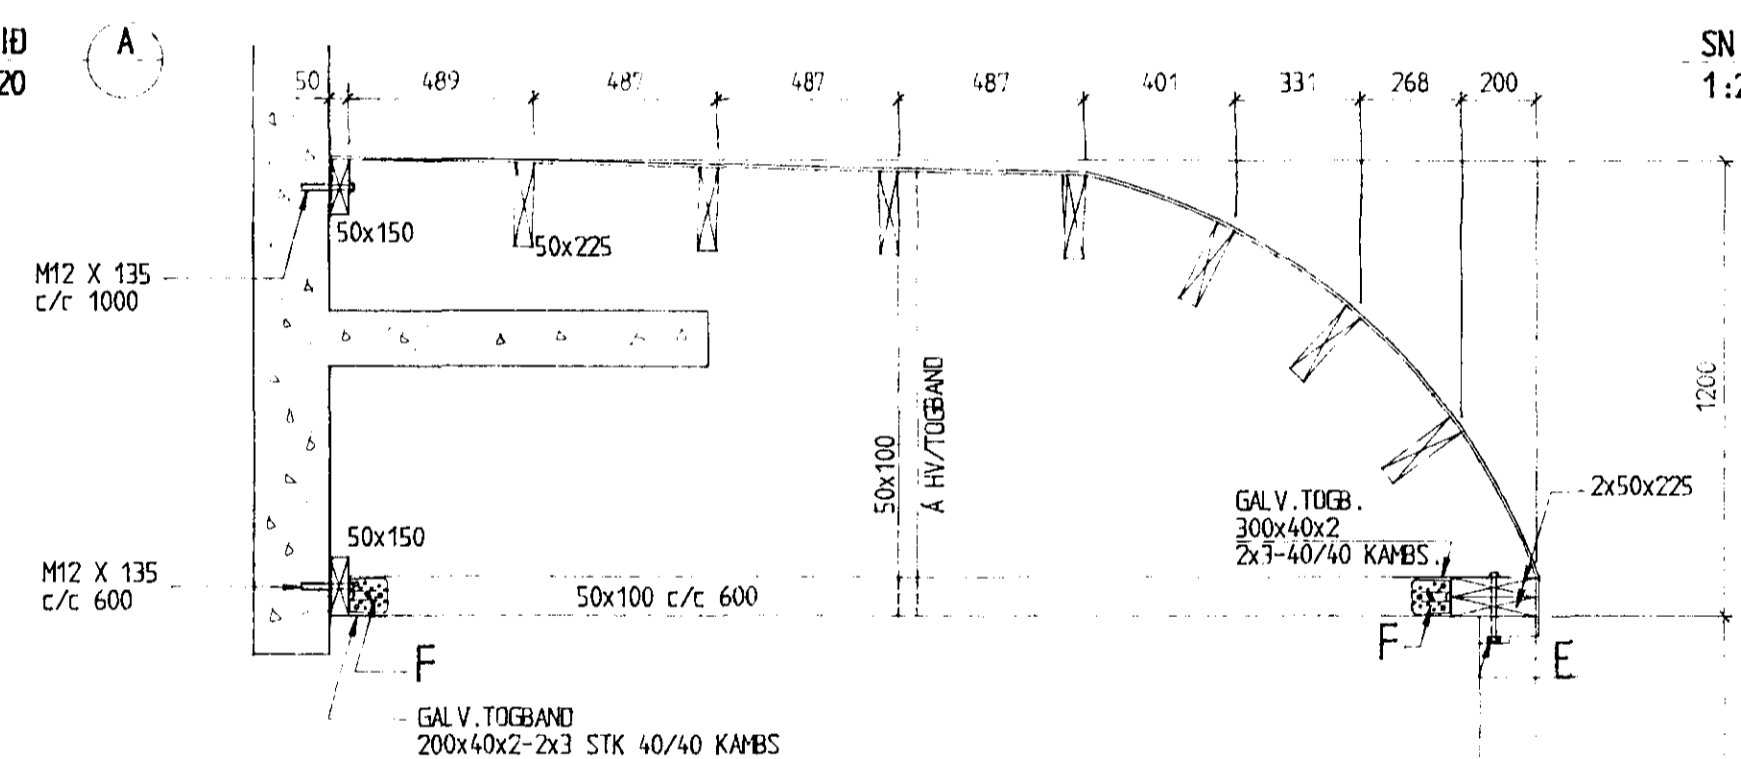

SNID 1:20

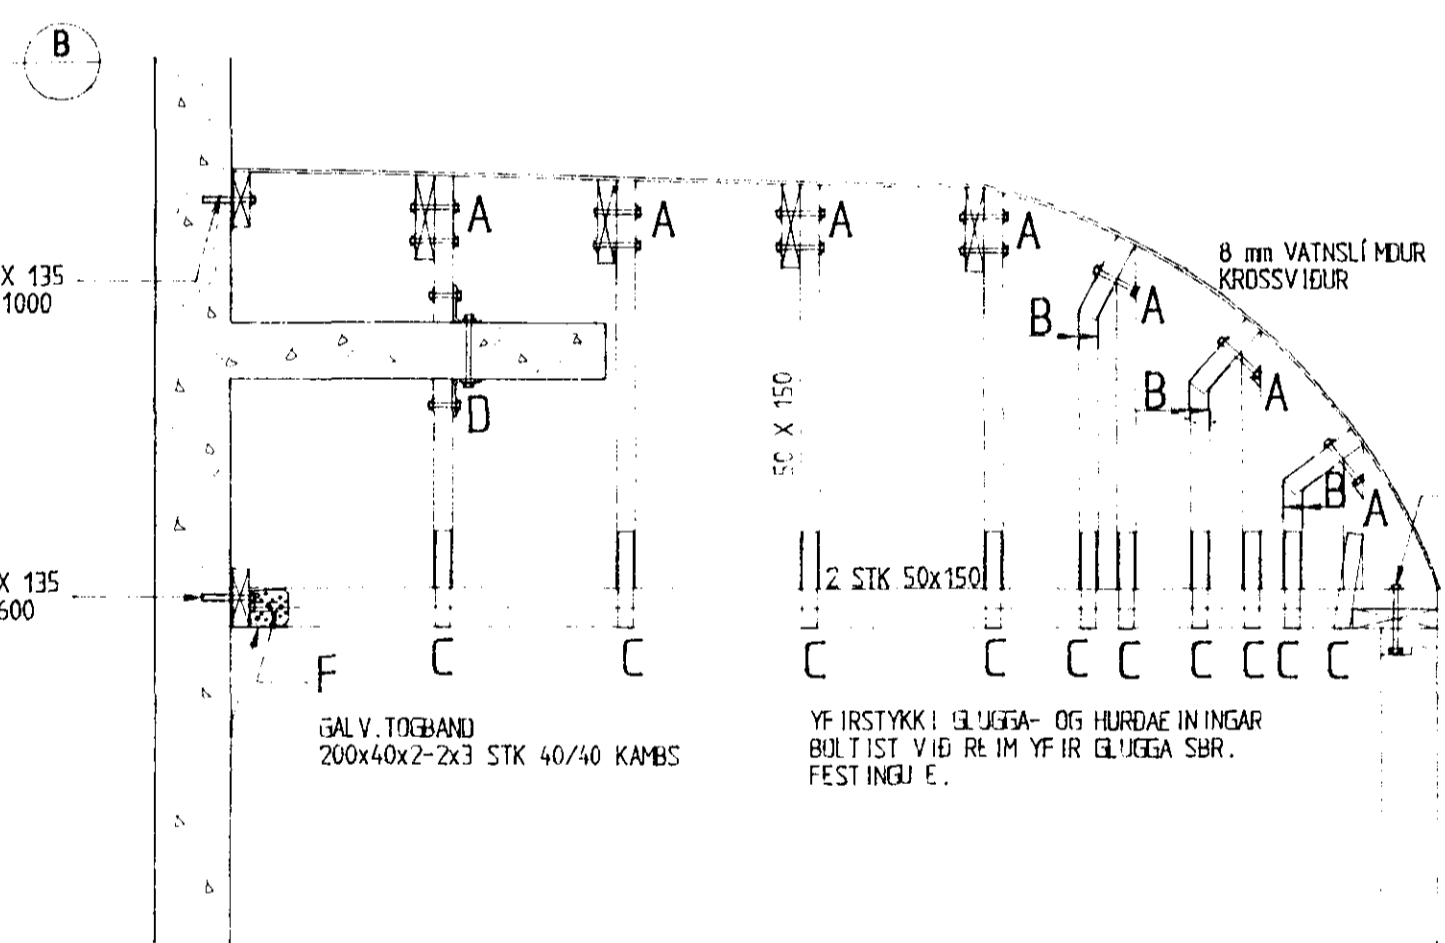

VÍÐIR Í GLUGJUM ERU LÍNIR ÖR 75 X 150 OG ERU SAMSETNINGAR KREFTYRIRFRANÐI.

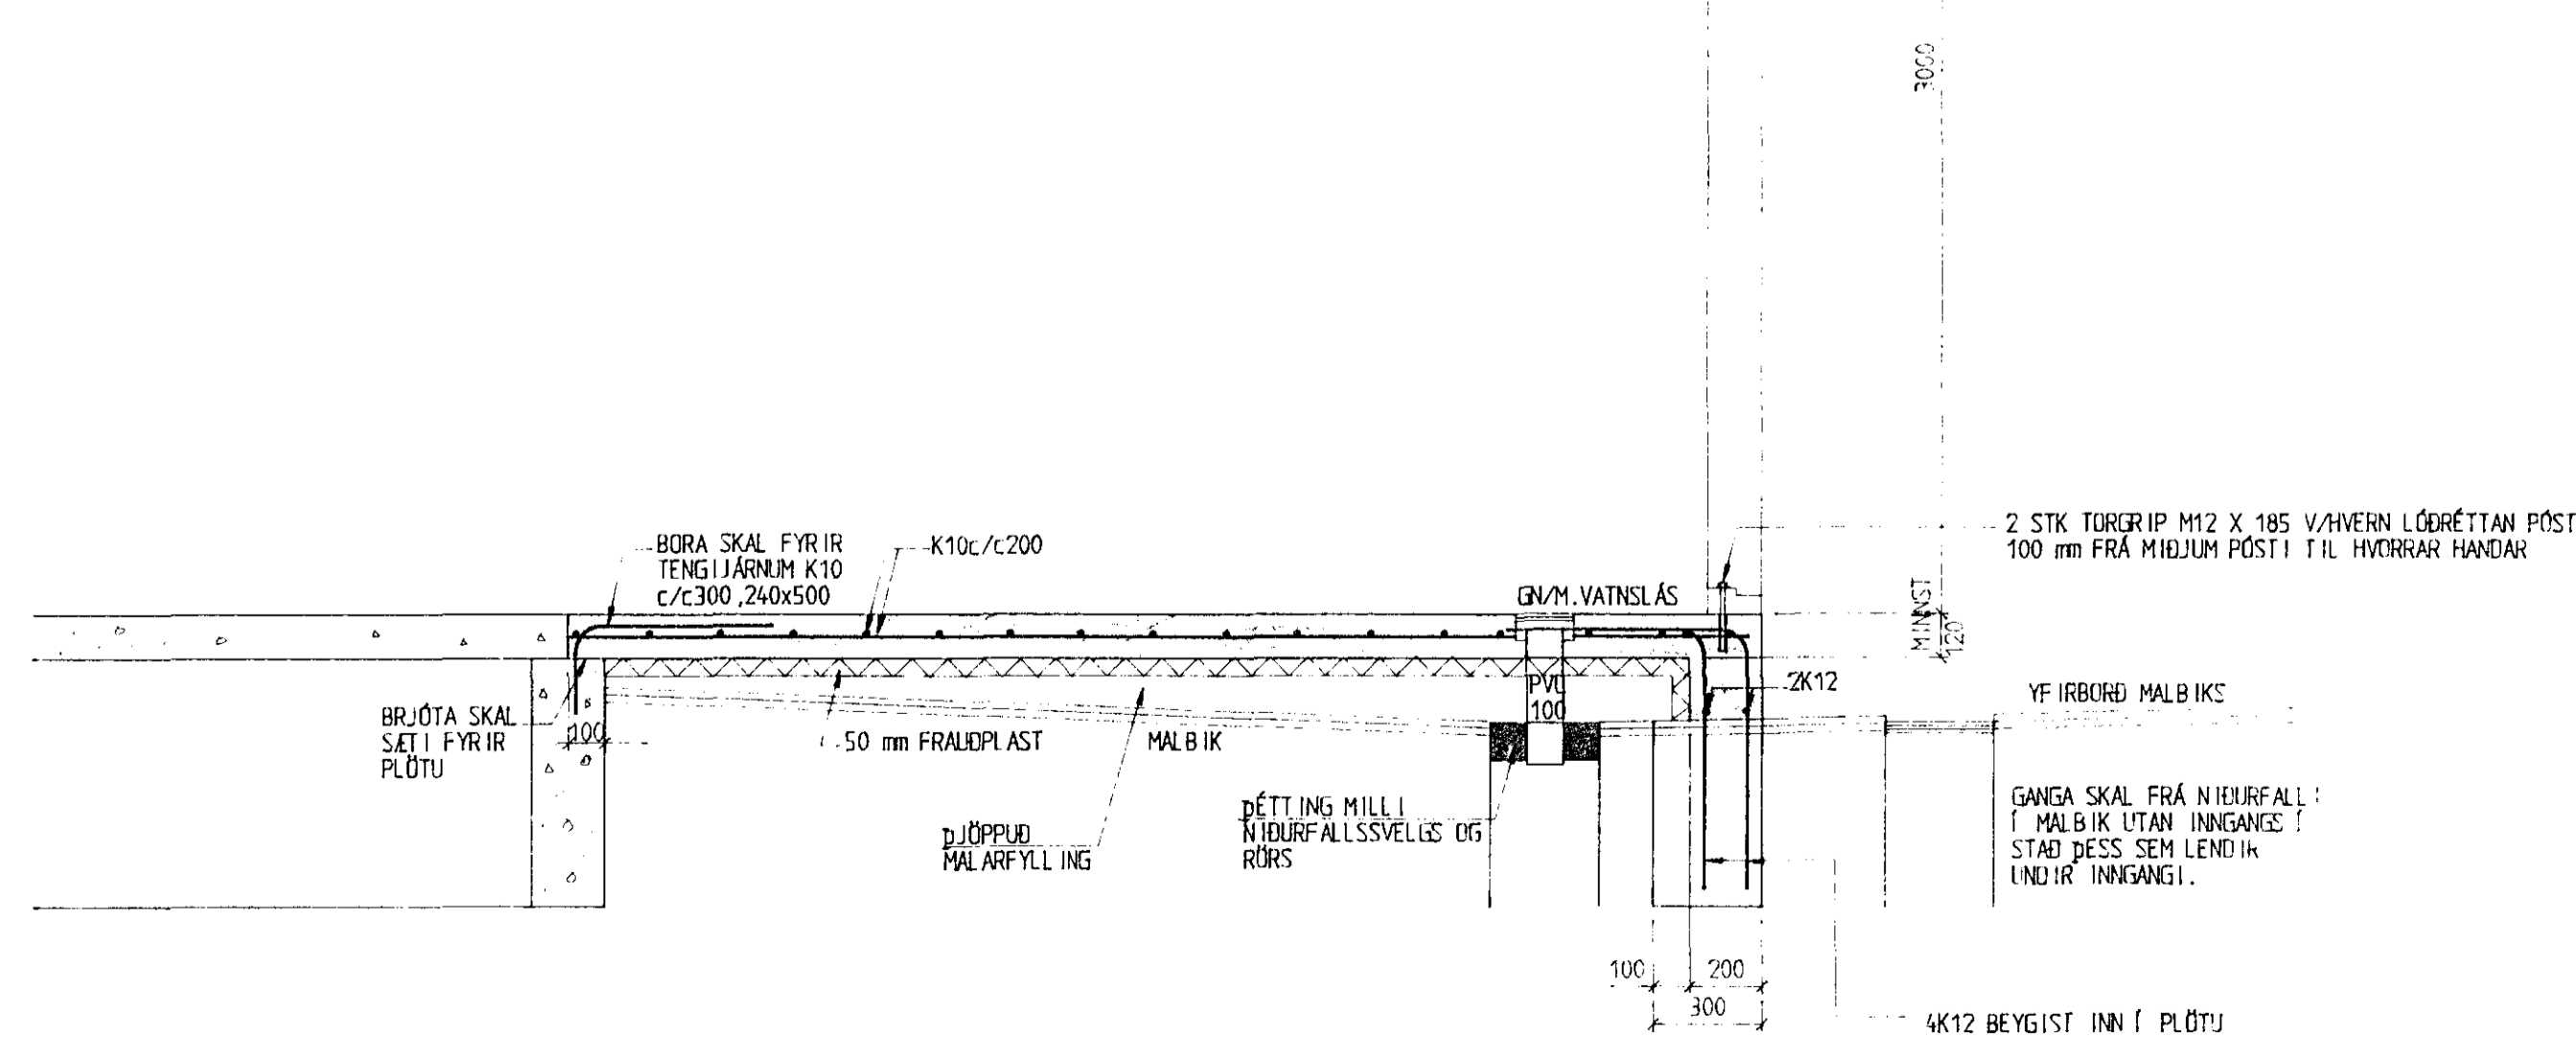


**FESTINGAR**

- A: 2 STK 12 mm BOLTAR, SKIÐUR 36x36x4 mm
- B: 2 STK VINKLAR ÖR GALV. GATAPLOTU 200x60x2, NEGLING 4x5 STK 40/40 KANBSAUMUR.
- C: GALV. GATALYKJA ÖR 40x2 - 154 X 250, NEGLING Í LÖGRÉTTAN STÖÐIR 2 X 6 STK 40/40 KANBS. NEGLING Í LÖGRÉTTAN REIMAR 2 STK 40/100 KANBSAUMUR.
- D: P100x75x60 - 3 STK 12 mm BOLTAR
- E: 2 STK 12 mm BOLTAR VÆVERN LÖGRÉTTAN PÖST, 100 mm FRÁ MIÐJUM TIL HVÖRRAR HANDAR.
- F: 2 STK 6MF 105 VINKILL M-STYRKINGU, NEGLING 4 X 6 STK 40/40 KANBSAUMUR.

**SKÝRINGAR**

BORA SKAL NIÐUR ÖR MALBÍKI U.D.B. 600 mm FYRIR SÖLUM 4-300 mm. SÖLUR SKULU STANDA Á VEL ÞJAPPARI FÝLLINGU. SÖLUR TENGIST VÍÐ SÖKKULVEGIS OG PLOTU MEÐ 4K12. SÖKKULVEGUR STANDI Á MALBÍKI.

BURDARVÍÐIR SKULU VERA AF FLOKKI K18 SKV. Í ST.ÖS 413 ÖTG. 1989 BURDARVÍÐIR SEM VERDA FYRIR VEDRIN SKULU GANEVARDIR. ÖFAN Á SPERRUR KOMI 8 mm VATNSLI MÖR KRÖSSVEIÐUR. ÖFAN Á KRÖSSVIÐI KOMI ÞAKPAPPI OG ÞAR Á ÖFAN VALSAB ÞARUSTAL SEM NEGLIST Í AÐRA HVERJA HÁBARI Í HVERJA SPERRU MEÐ SAMI SKV. LEIÐREININGAR FRAM E.HANDA. FEST OG NEYST SKAL ÞÓ NEGLA Í HVERJA HÁBARI.

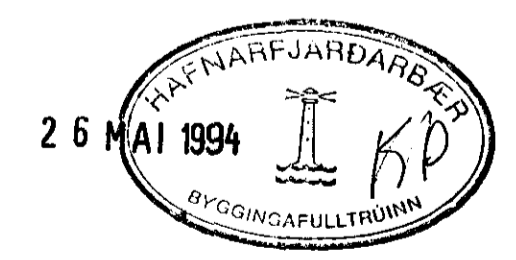

BRÖTÞÓLFLÖKKUR STEYPU S 250  
BENDISTÁLSGÆÐI Ks 40

REYKJAVÍ KURVEGUR 72, HAFNARFJARDARBER

BURDARVIRKI VINDFANG SUNNAN HÜSS

VERKFRÆÐISTOFA STEFÁNS & BJÖRNS  
BEIÐARLAUNI 20 220 HAFNARFJARDARBER  
SM: 91-651310 FAX: 91651311  
KT: 610-888-1419

Hannab: BG Telknob: BG Yfirfor: *Þórunn Þórunn*  
Mét: 1:20 Skarpykt: *Þórunn Þórunn*  
Dagss: 24.05.1994 Nr: 94-17-B01-A