


Húsveita nr. 2087 Teikning nr. 1261
 Samþykkt þ. 21-7-1971
 L.H. RAFVEITU, HAFNARFIJARDAR
Ólafur Þ. Þorsteinsson
 Etúllsmáður, íslenska

Inntök samþykkt 23.6.1971
 L.H. RAFVEITU, HAFNARFIJARDAR
 Verktíð
Ólafur Þ. Þorsteinsson

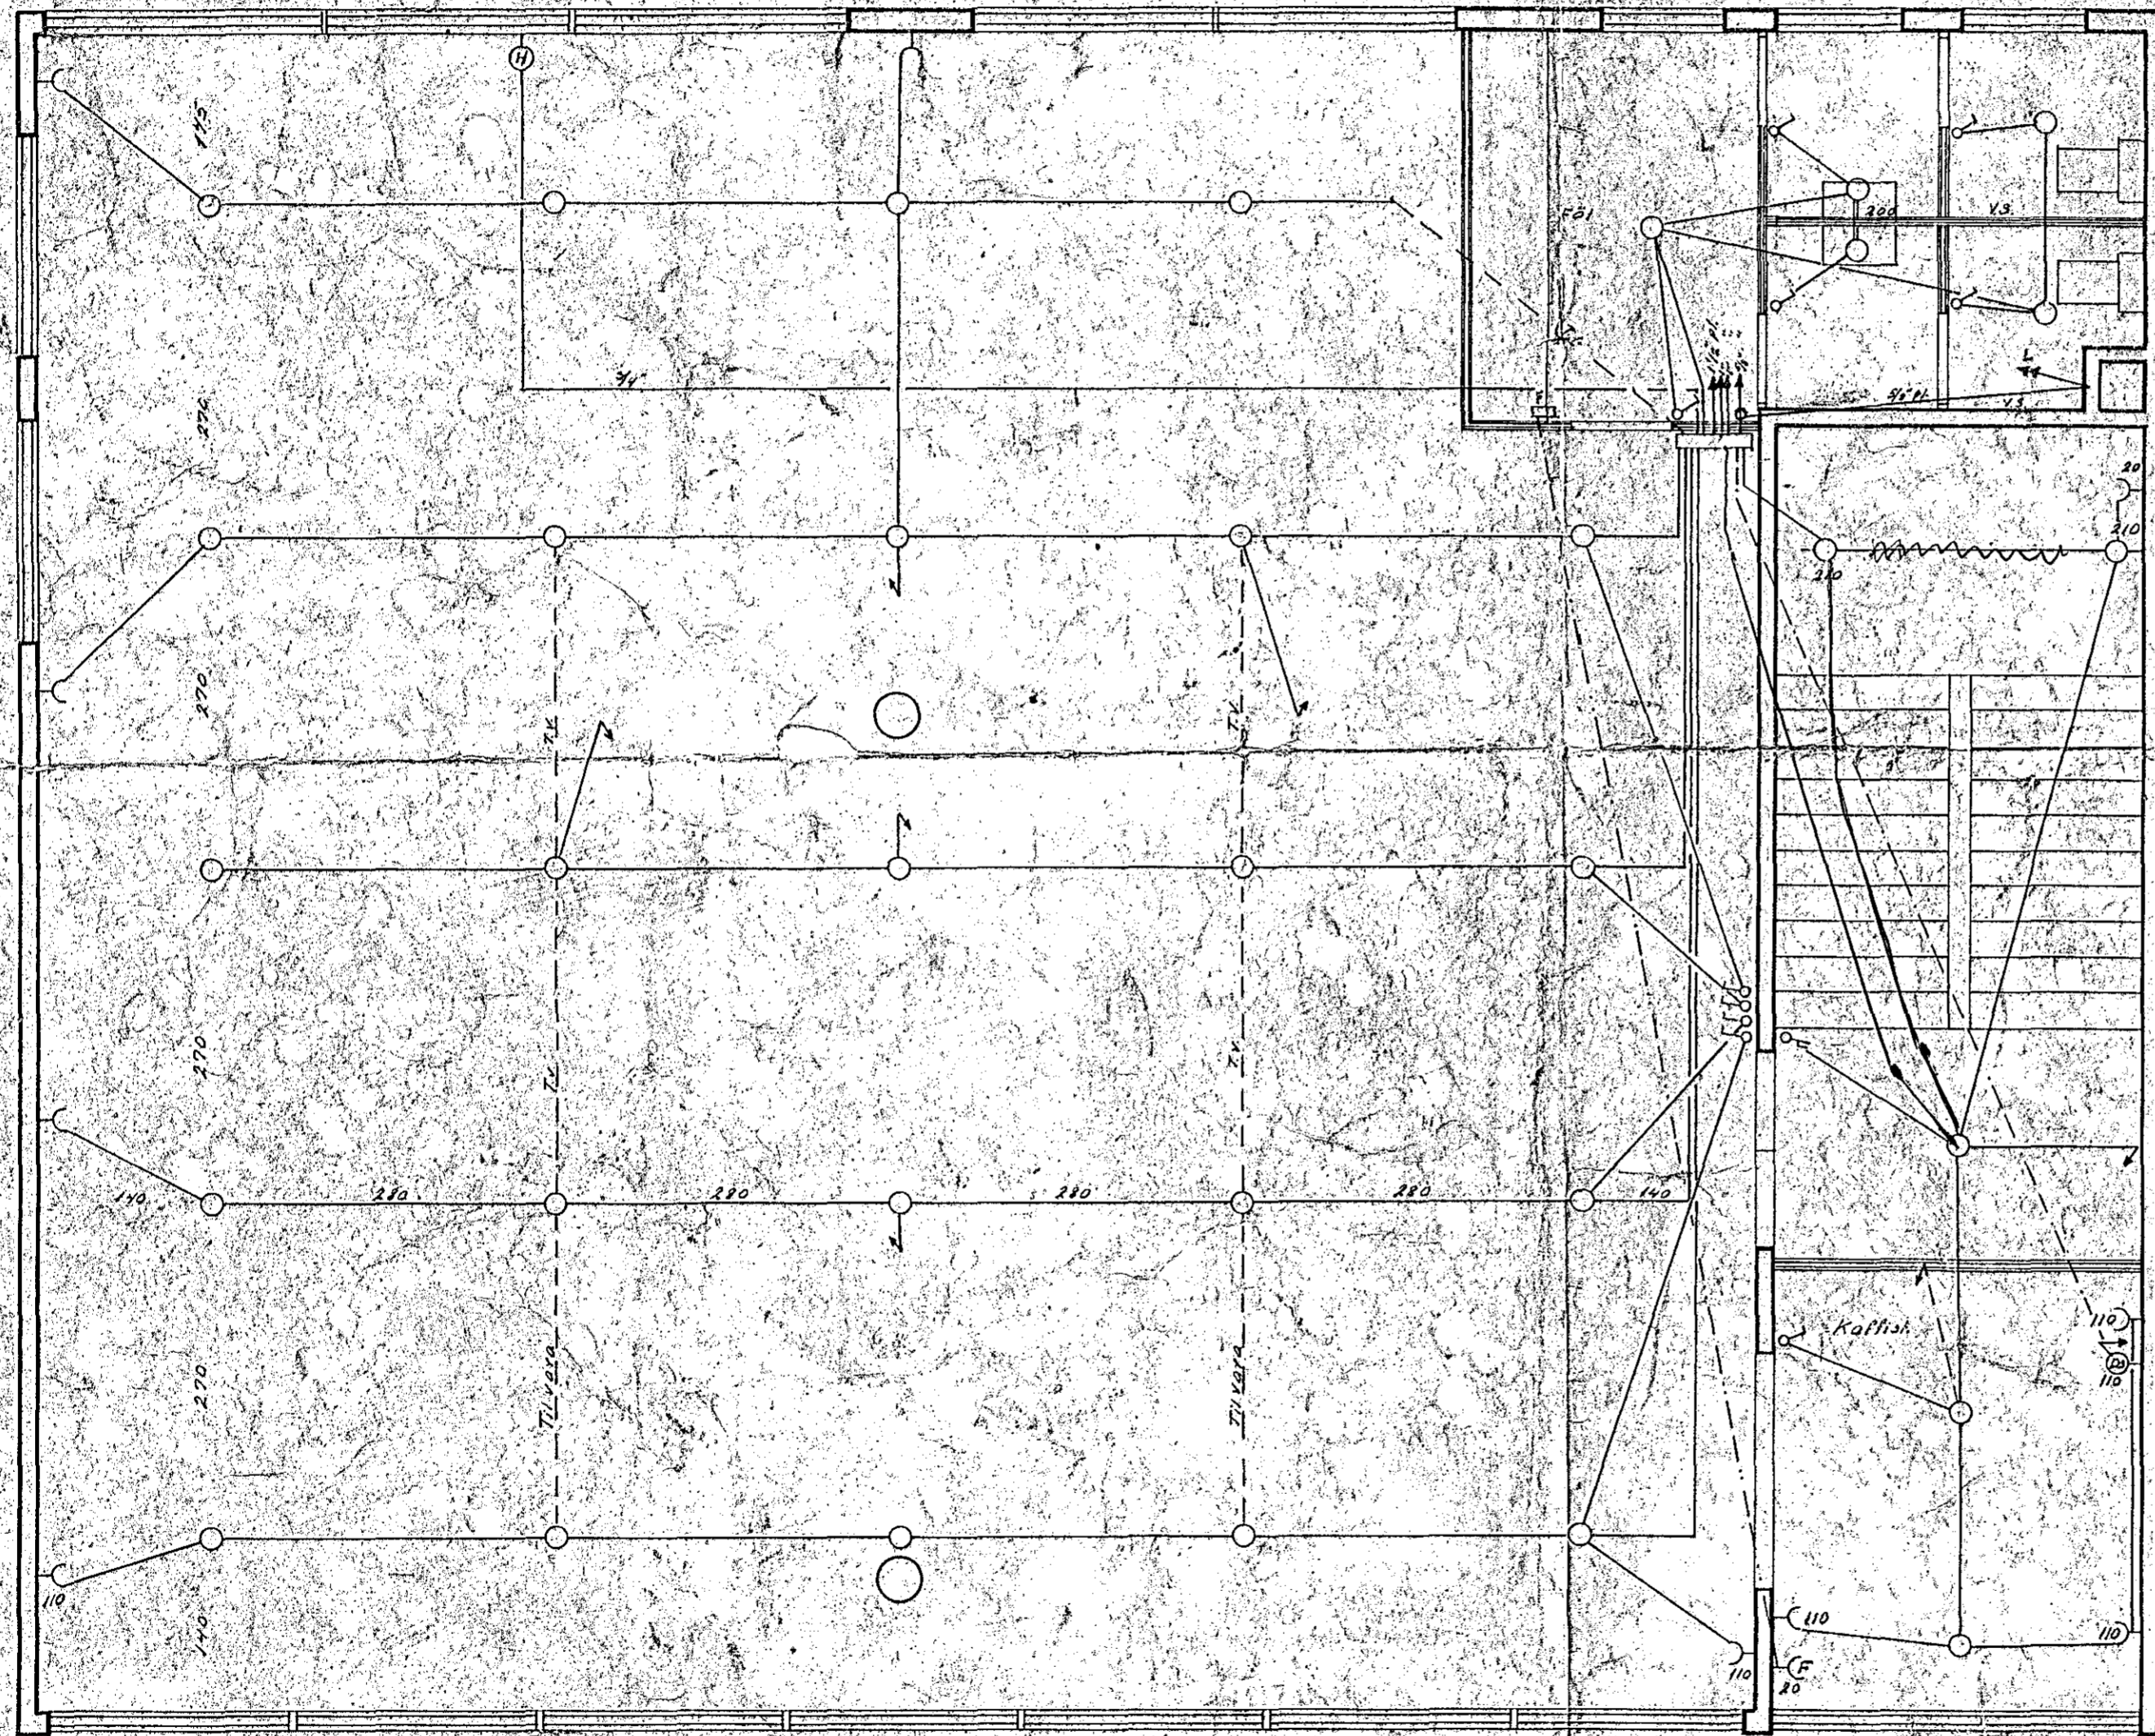

II. hæð

	DAGS.	NAFN	REYKJAVIKURVEGUR NR. 72	MK
FRUND	ÖPT 71	SKA	RAFLAGNATEIKNING	1-50
TEIKNAD	"	"		
BLAD NR. 2 AF I. AFANGI			<i>Ólafur Þ. Þorsteinsson</i>	SÍMI 52136