



Sambykkt á fundi bygginga-
 neindar þ. 3.11.1977
 BYGGINGAFULLTRUINN
 HAFNARFIRÐI
[Signature]

Áskilið er sambykkt
 Brunamálastofnunar ríkisins


Áskilið er sambykkt
 Hagfróðisráðs Háskólans

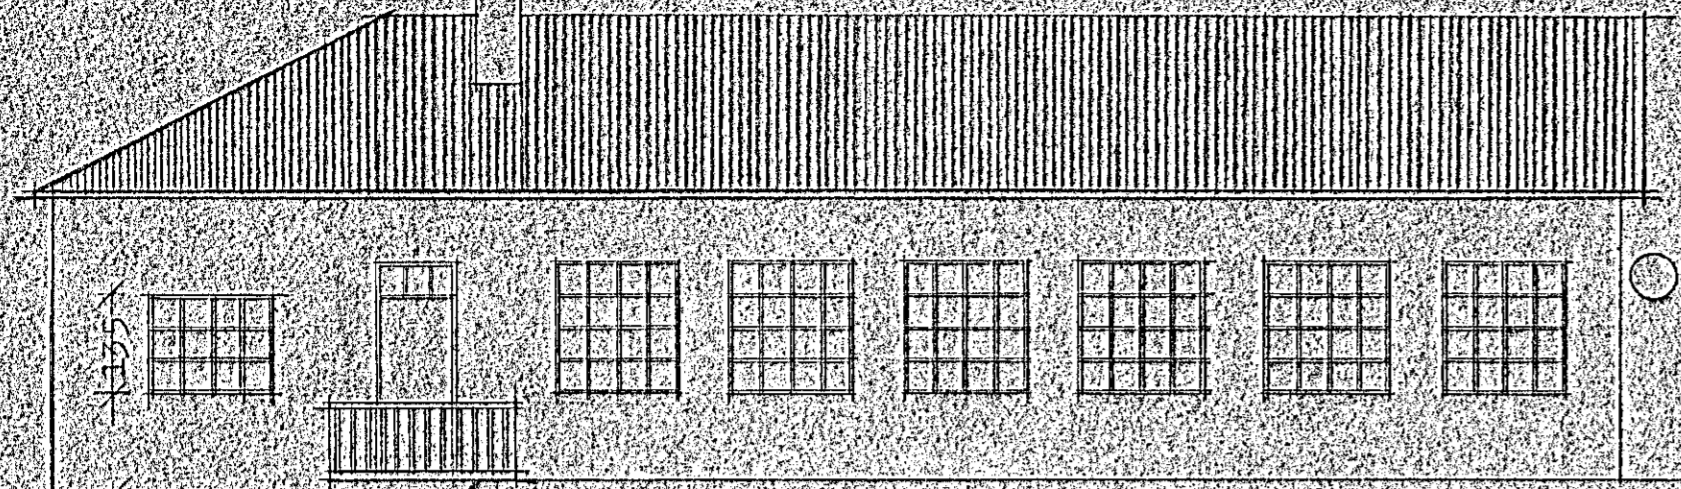

vesturnlió (Reykjavíkurvegur)

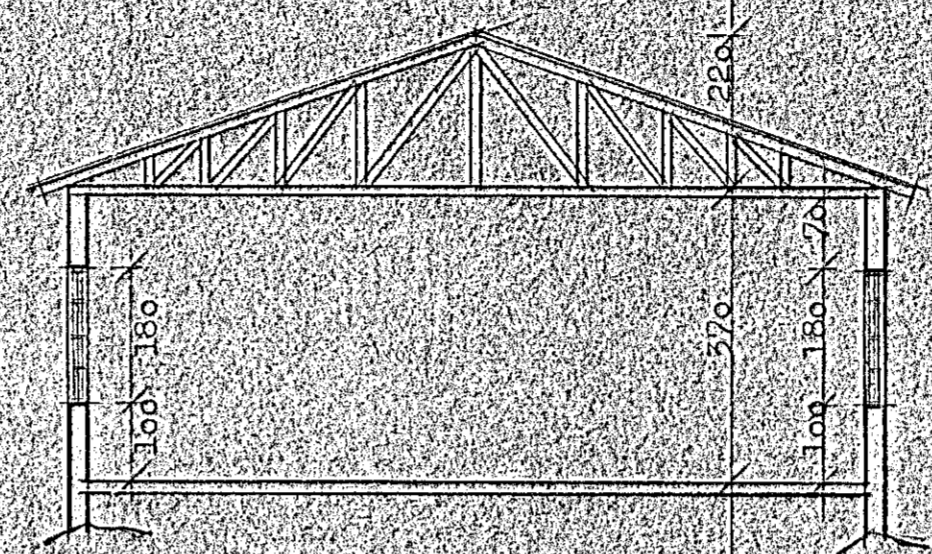


þverskurður a-a

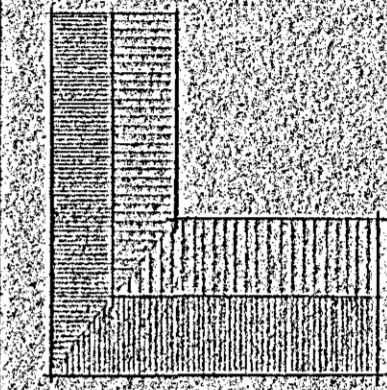


Inngangur



norður

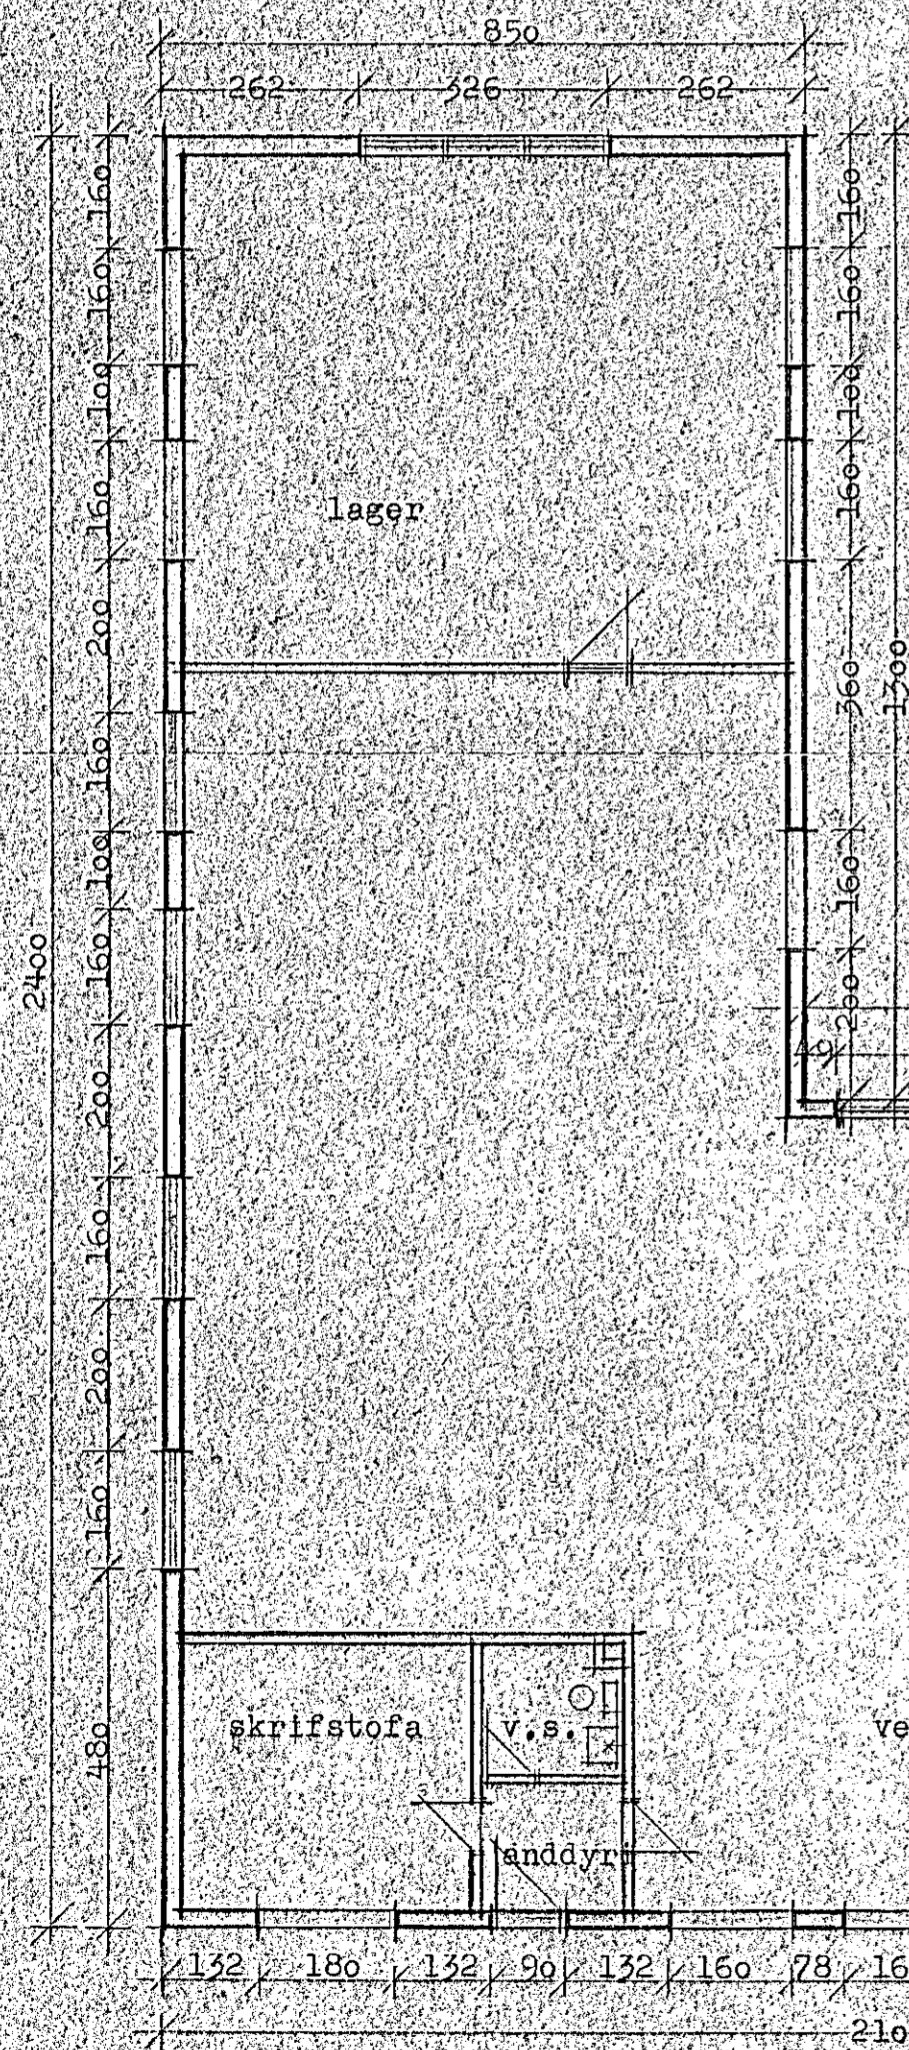


grunnmynd

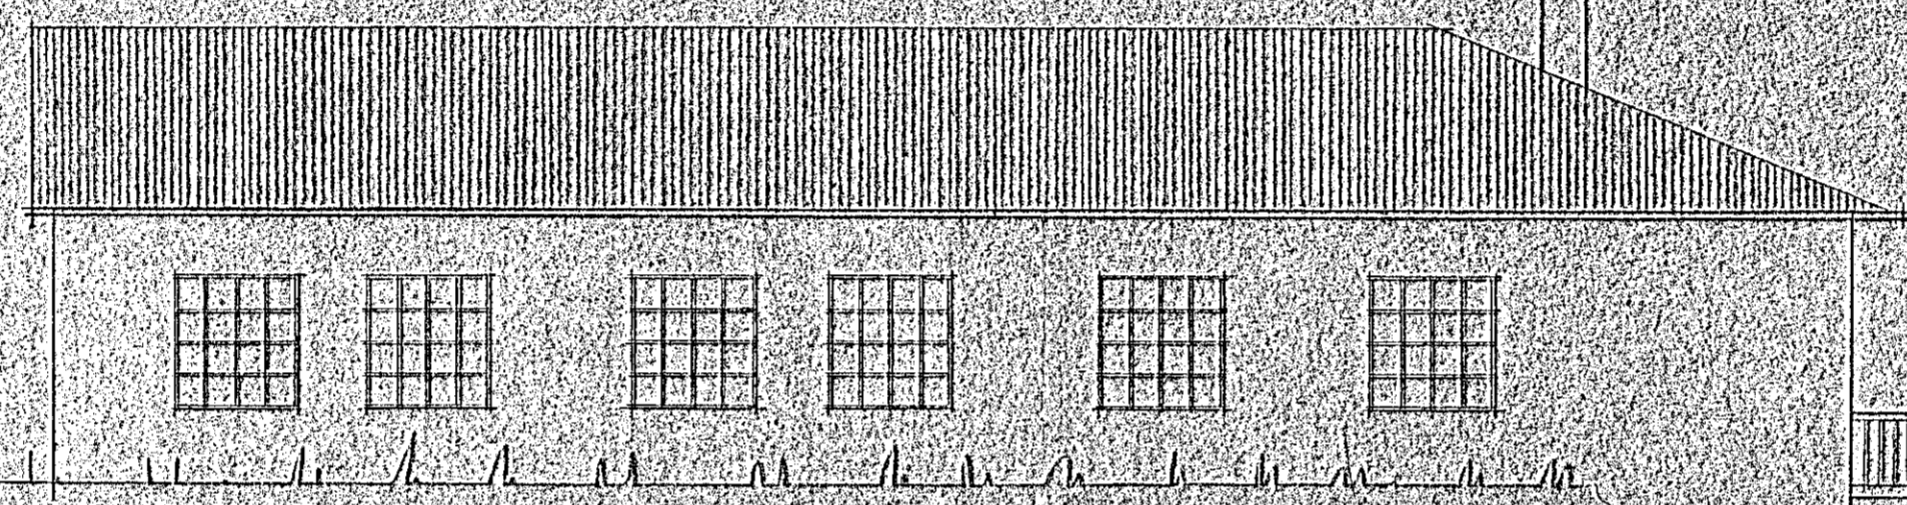


norðurnlió

afstöðumynd mkv. 1:500

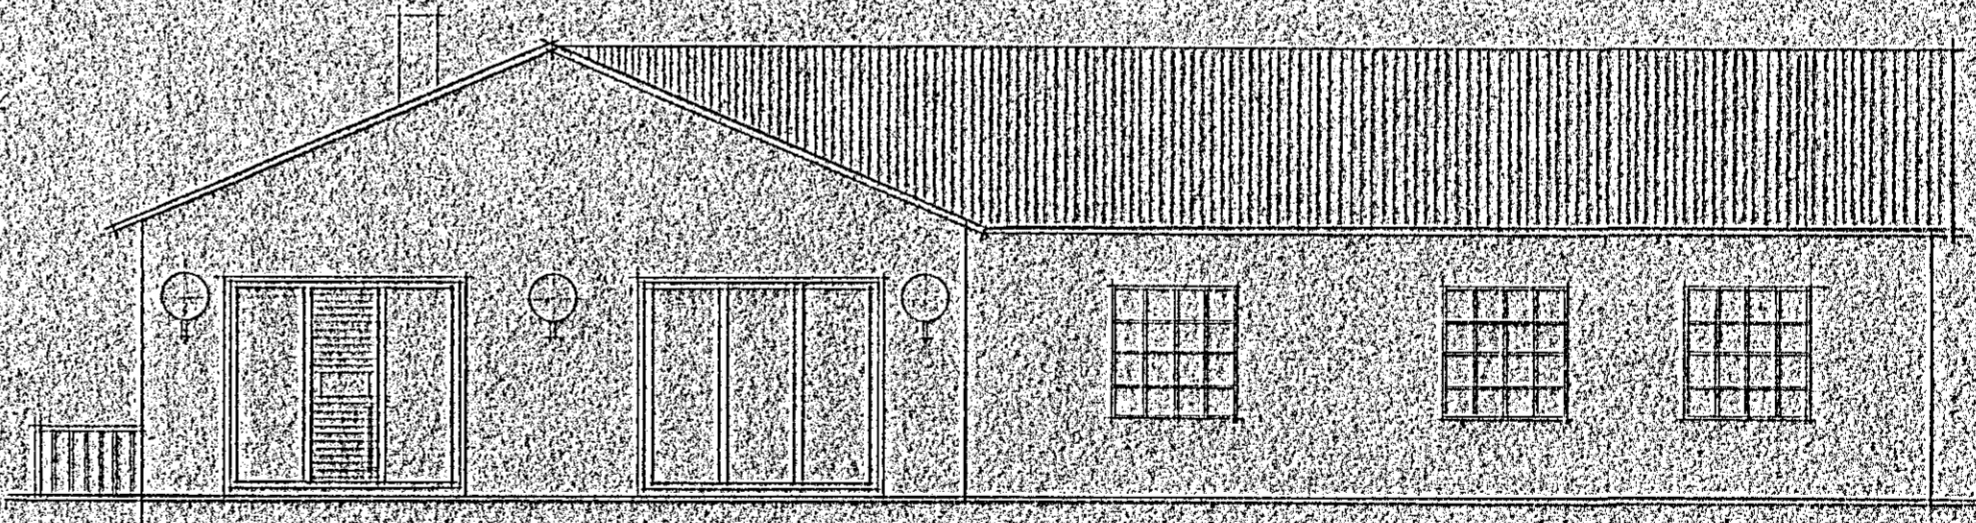

verslunarinngangur

suðurnlió

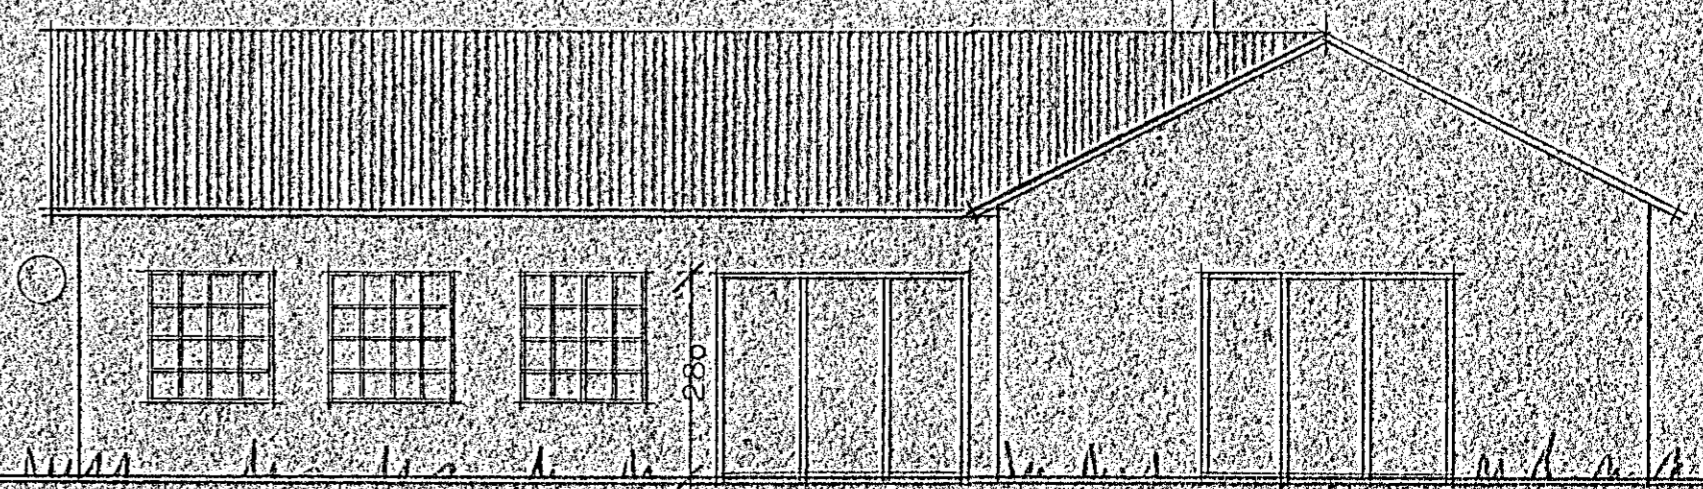

austurnlió

Albína Thordarson