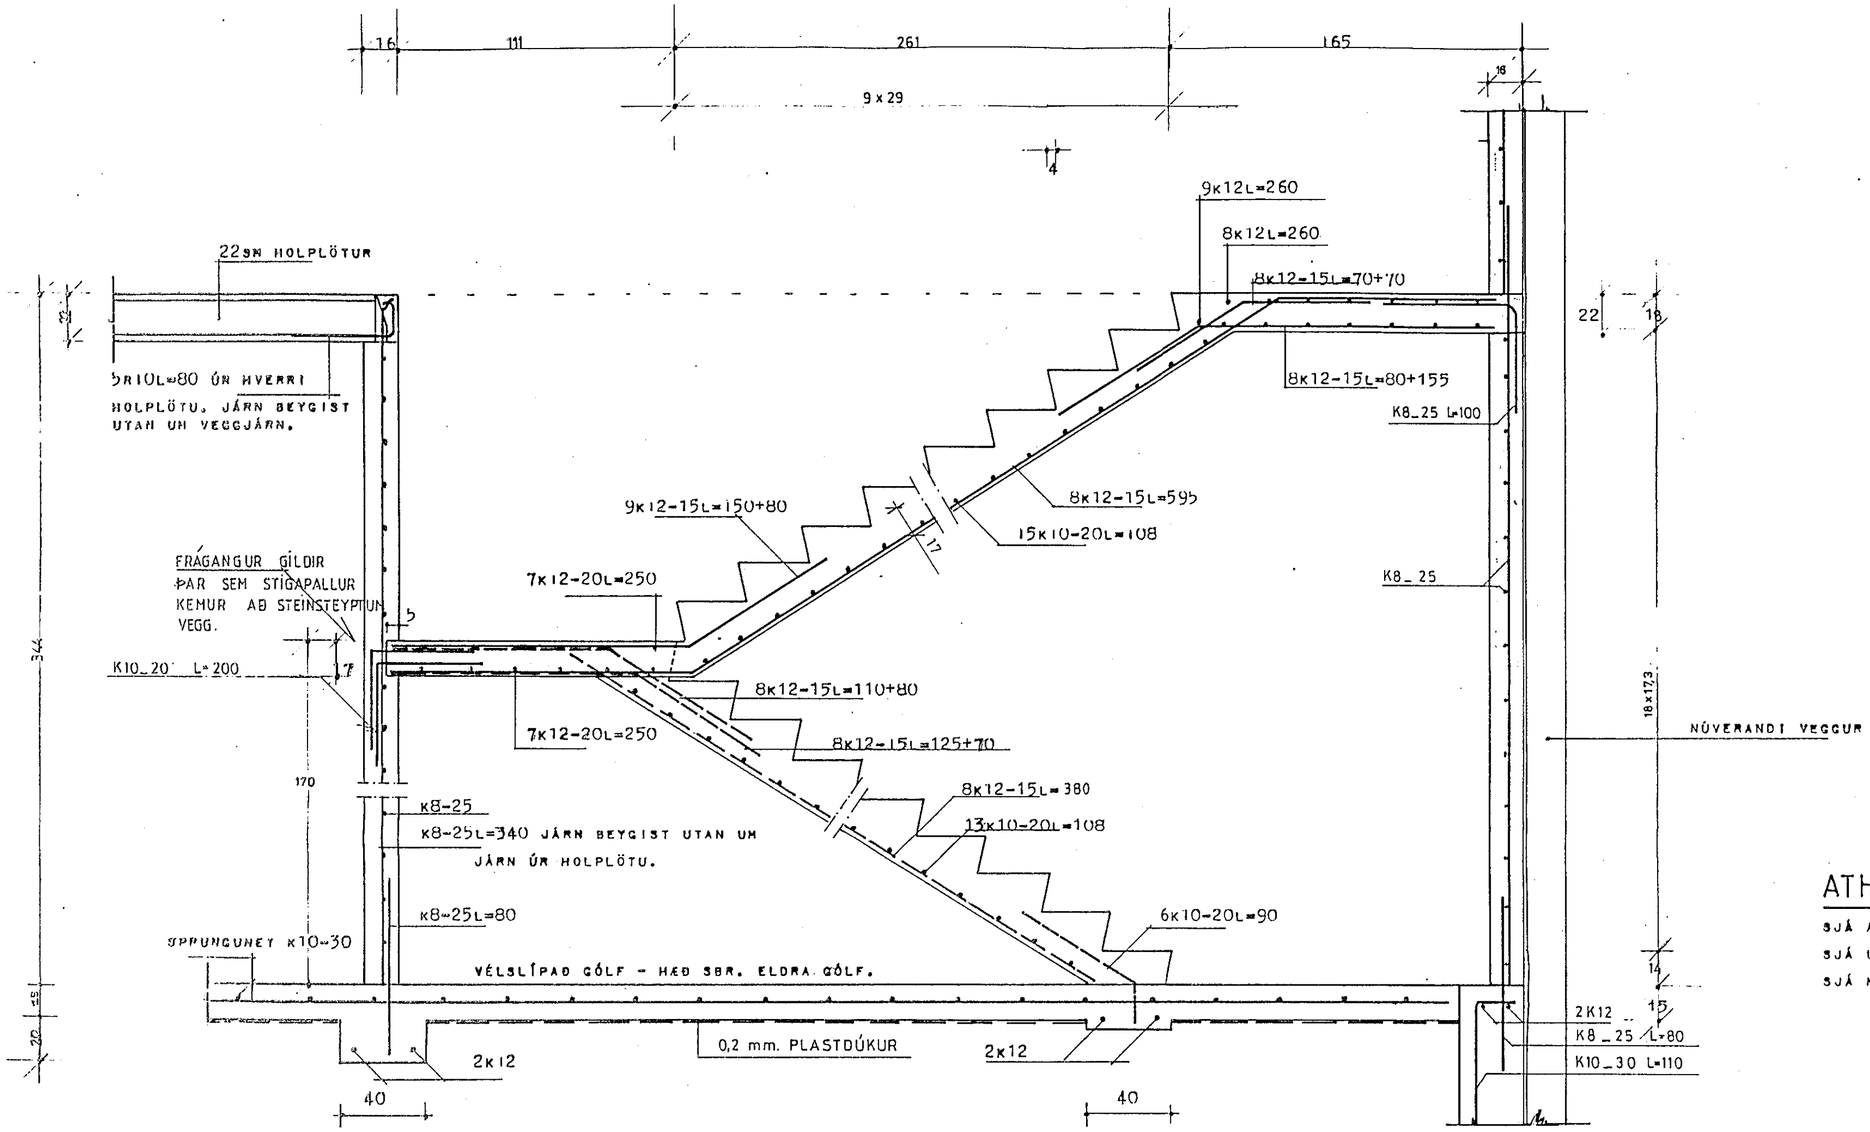

SNIÐ 4_4 1:20

ATH_

SJÁ ALMENNAR SKÝRINGAR Á BLAÐI NR. 16.00
SJÁ UNDIRSTÖÐUTEIKN. NR. 16.01
SJÁ MILLIGÓLF Á TEIKN. NR. 16,03

87.02.04. Steyptar einingar fel lar u g hús steypt upp á staðnum, loftha 1. ar aukin um 22 sm, gluggum breytt, s rá oruhurðar breytt. ÞF.

16. júní 1987 HAFNARFJARÐARBÆR BYGGINGAFULLTRÚI

VINNUSTOFAN KLÖPP HF.
ARKITEKTAR — VERKFRÆÐINGAR
Hvannagötu 46 — Pósthólf 769
121 Reykjavík — Sími 27777

DELTA H/F REYKJAVÍKURVEGI 78 HAFNARFIRÐI				
SNIÐ 4 - STIGI				VERK NR. 81-502
				TEIKNING NR. 16.02
HÁ	HÁ		DAGS 10-4-86	KVARÐI 1:20