BOTNPLATA 1:50

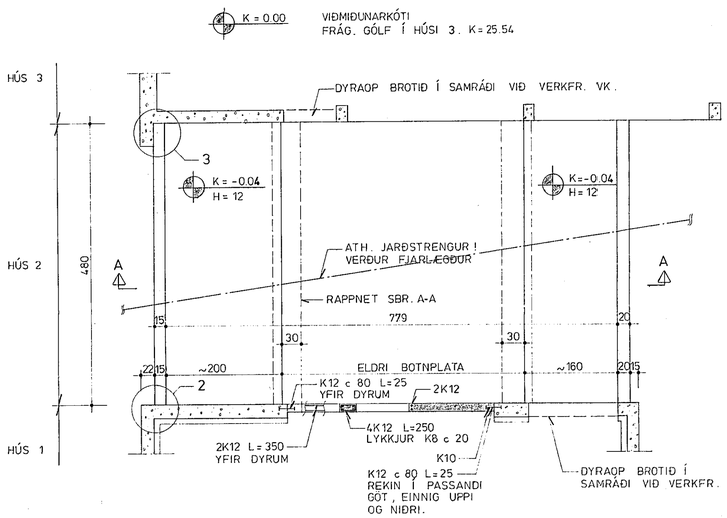

ÞAK GRUNNMYND 1:50

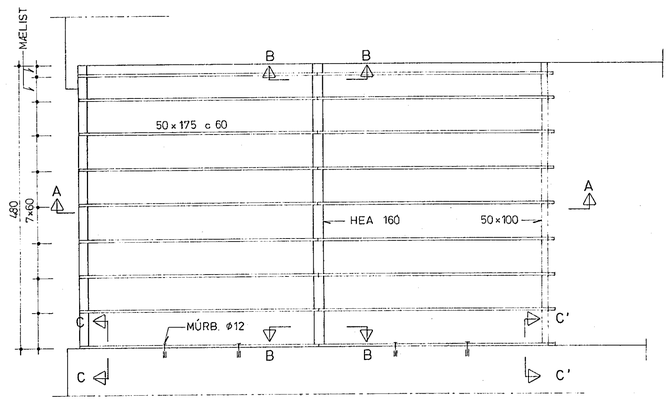

A-A 1:20

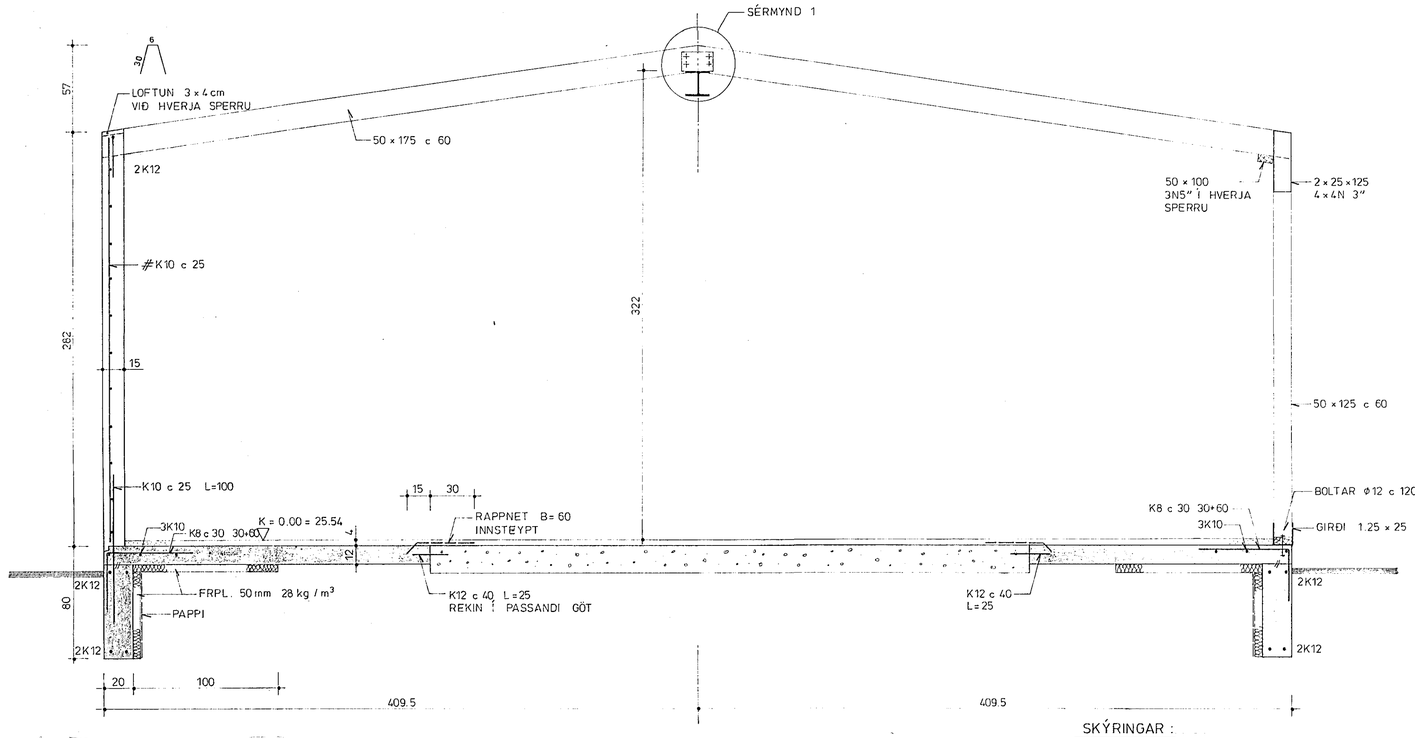

SÉRMYND 1

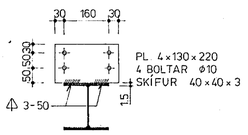

B-B 1:10 BITAÁSETA

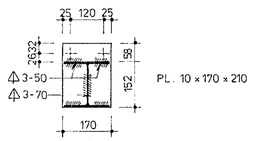

C-C 1:20

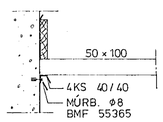

SÉRMYND 2

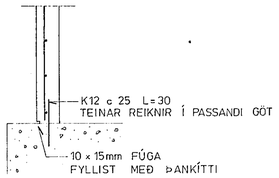

SÉRMYND 3

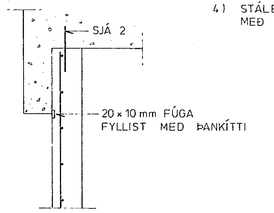

SKÝRINGAR :

1) STEYPUGÆÐI Í BOTNPLÖTU OG VEGG S-200.
2) UNDIRSTÖÐUR HVILA Á ÞJAPPAÐRI HRAUNFYLLINGU. ÞJAPPA SKAL AÐ UNDIRSTÖÐU VEGGJUM OG UNDIR BOTNPLÖTU MEÐ VIBRÓSLEÐA.
3) ALLT TIMBUR SEM KEMUR AÐ STEINI SKAL FÚAVERJA OG SKILJA FRÁ STEINI MEÐ ASFALTPAPPA.
4) STÁLBITA SKAL RYÐVERJA MEÐ OXYÐMENJU OG MÁLA MEÐ TVEIM YFIRFERÐUM AF ÞYKKHÚÐ FYRIR UPPSETNINGU.

HAFNARFJARÐARBÆR
14. NÓV. 1981
BYGGINGARFULLTRÚINN

BREYTT 81.11.12 NORÐUR VEGGUR STEYPTUR

VINNUSTOFAN KLÖPP HF.
ARKITEKTAR – VERKFRÆÐINGAR
Laugavegi 26 – Pósthólf 788
121 Reykjavík – Sími 27777

VERKHEITI: PHARMACO HF REYKJAVIKURVEGI 78 HAFN					
HEITI TEIKNINGAR: HÚS 2 BURÐARVIRKI				VERK NR. 81-502	
				TEIKNING NR. B 01	
MANNAÐ ÞM	TEIKNAÐ GRD	YFIRFARIÐ	DAGS 81.11.02	MÆLIKVARÐI 1:10, 1:50, 1:20	