




norðurgafi

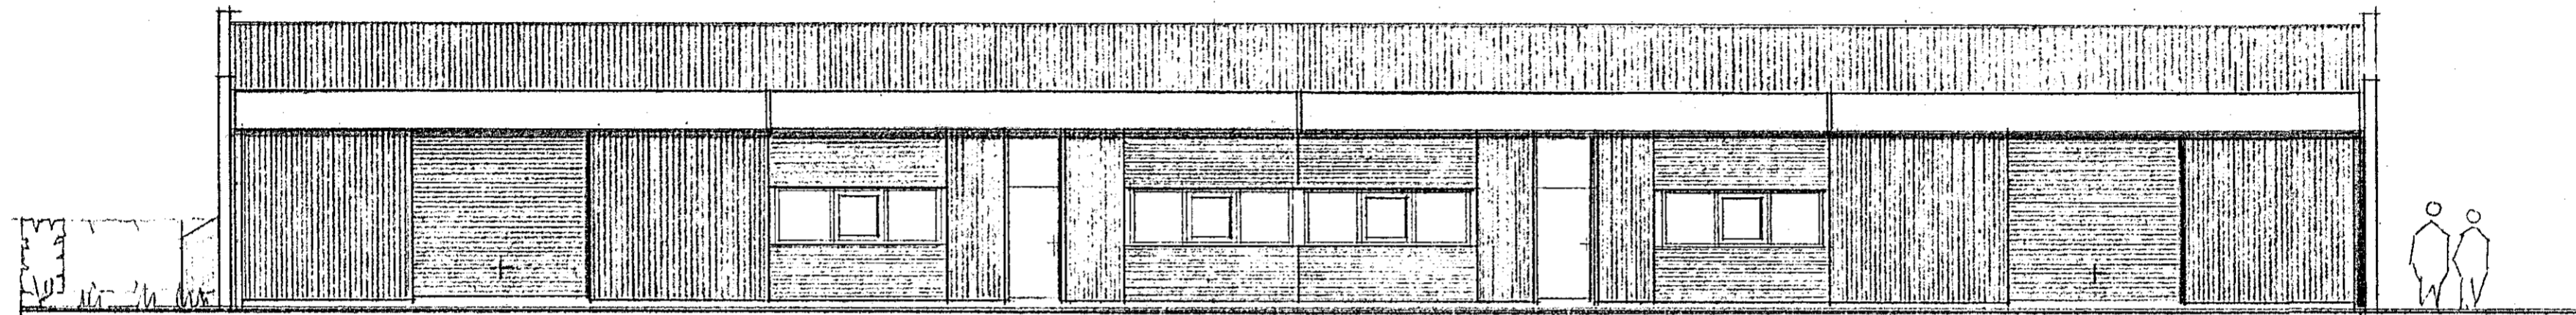

vesturhlíð

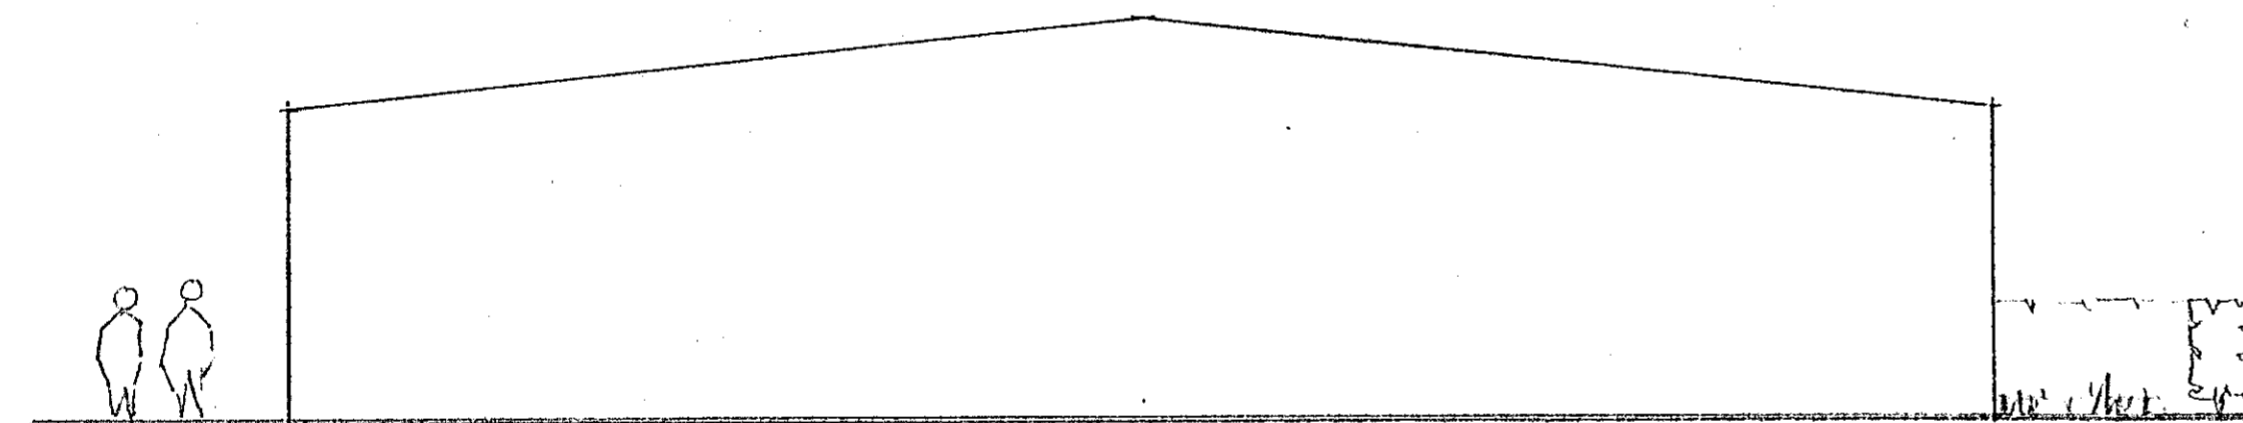

suðurgafi

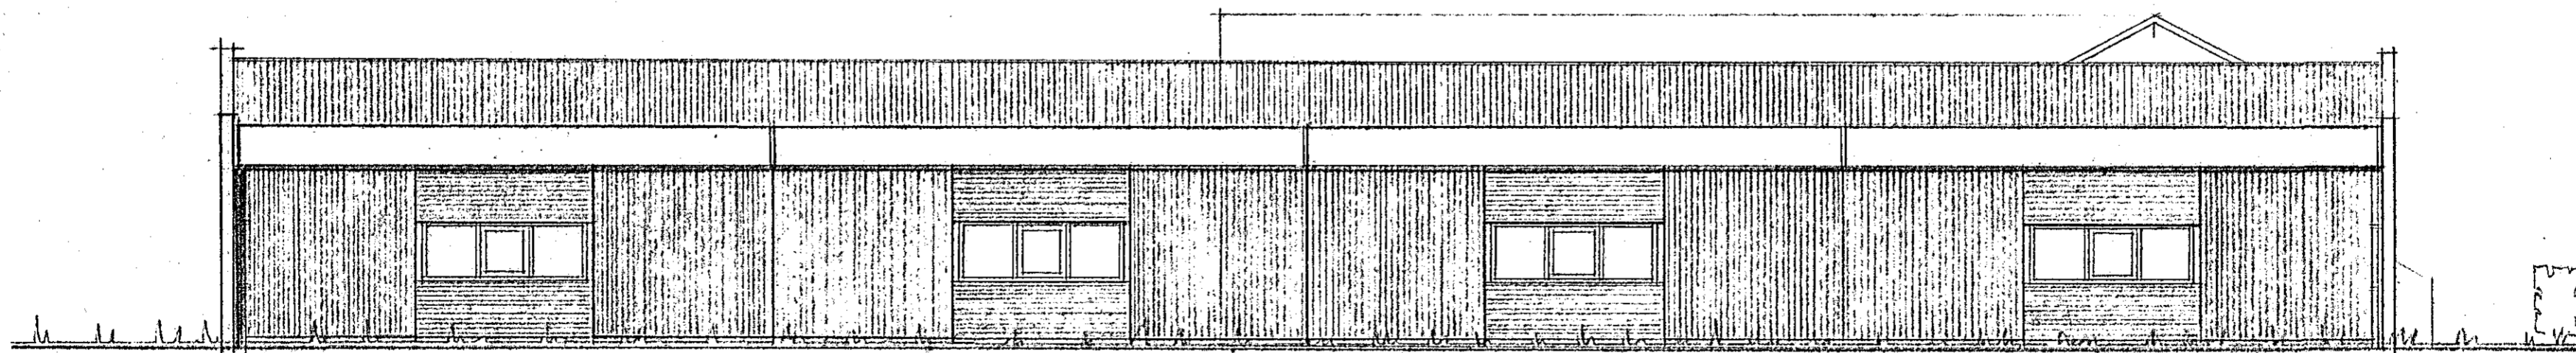

austurhlíð

E. VAFANGI.
 -amþykkt á fundi bygginga-
 nefndar þ. 17.5.1978
 BYGGINGAUFULLTRÚINN
 Í HAFNARFIRDI
[Signature]

Arkitekt Albína Thordarsón
 Formgerðarkennarar Háskóla Íslands

REYKJAVÍKURVEGUR nr. 78 1. áfangi T. nr. 4

mkv. 1:100

Skemma - útlit

12.4.78

Albína Thordarsón arkitekt F.A.I. Albína Thordarsón
 Þorkell G. Guðmundsson innanhússarkitekt Þorkell G. Guðmundsson