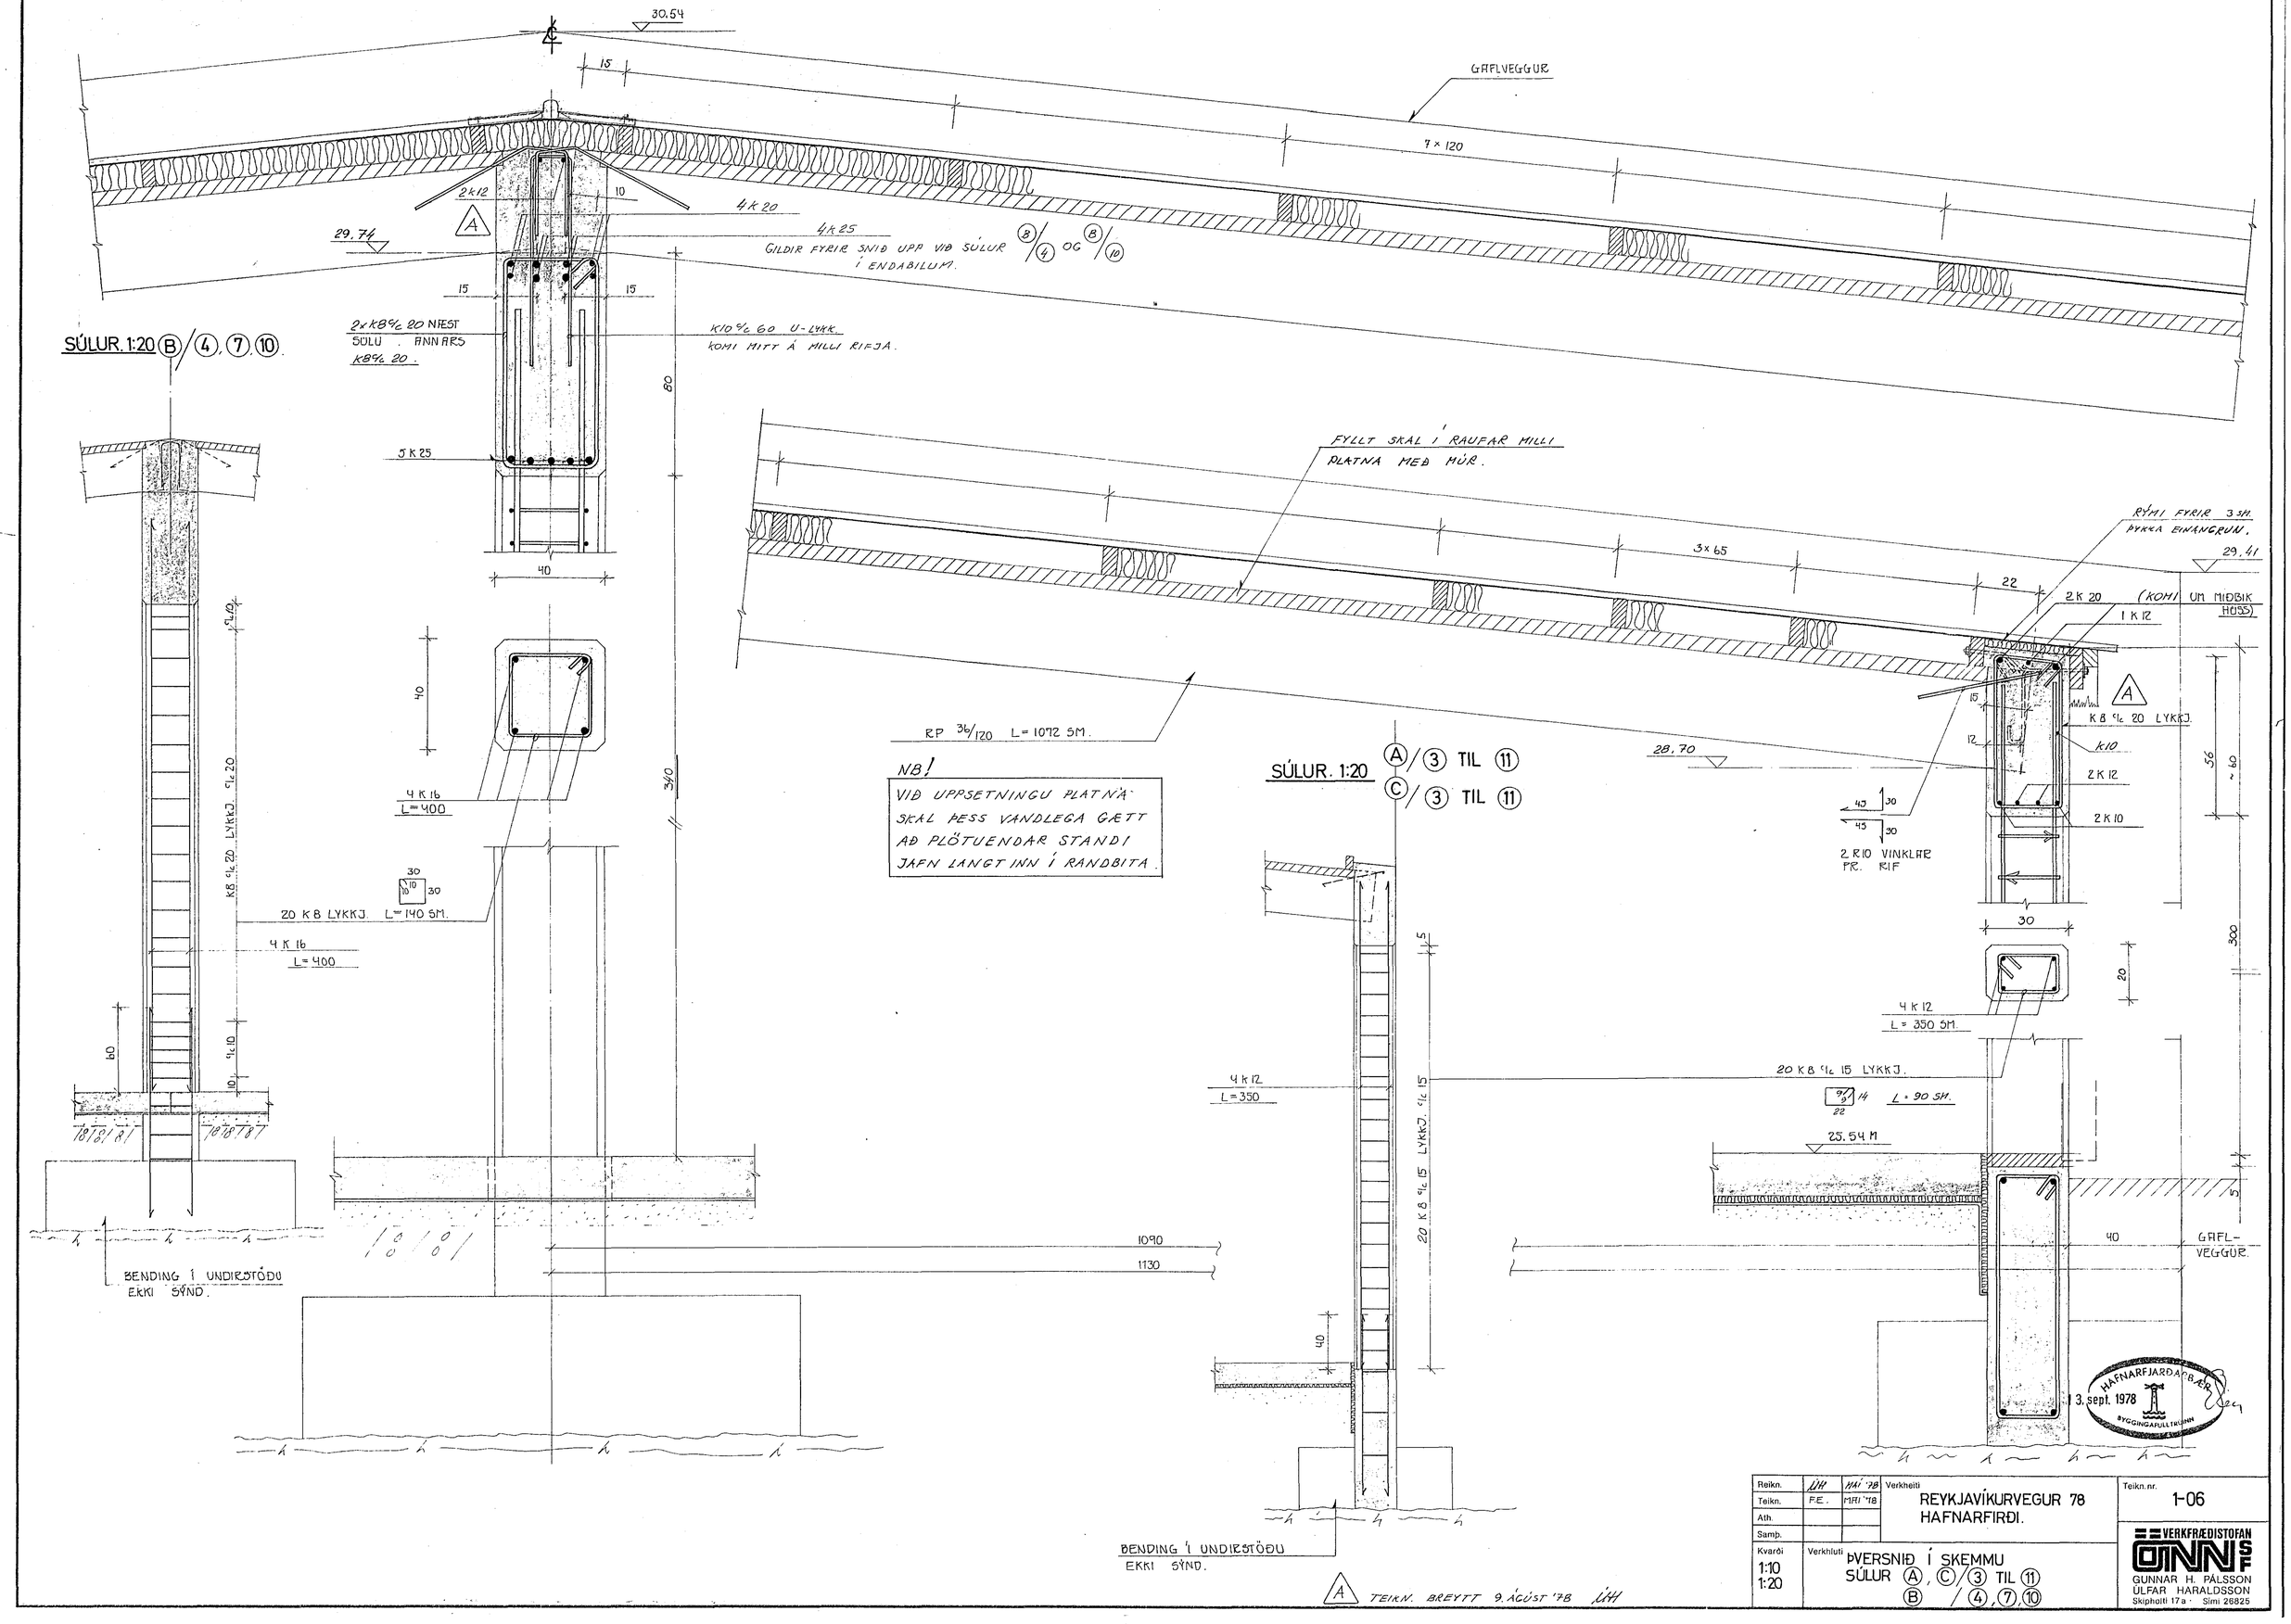


Ⓐ TEIKN. BREYTT 9. ÁGÚST '78 ÚH

| | | | | |
|---|---|---|---|---|
| Reikn. | ÚH | MAÍ '78 | Verkheiti: REYKJAVÍKURVEGUR 78 HAFNARFIRÐI. | Teikn.nr. 1-06 |
| Teikn. | F.E. | MAÍ '78 | | |
| Ath. | | | | |
| Samþ. | | | | |
| Kvarði 1:10 1:20 | Verkhluti: ÞVERSNIÐ Í SKEMMU SÚLUR Ⓐ, Ⓒ/③ TIL ⑪ Ⓑ /④,⑦,⑩ | | | VERKFRÆÐISTOFAN ÖNN SF GUNNAR H. PÁLSSON ÚLFAR HARALDSSON Skipholti 17a · Sími 26825 |