



GAFL, HLIÐARMYND 1:20

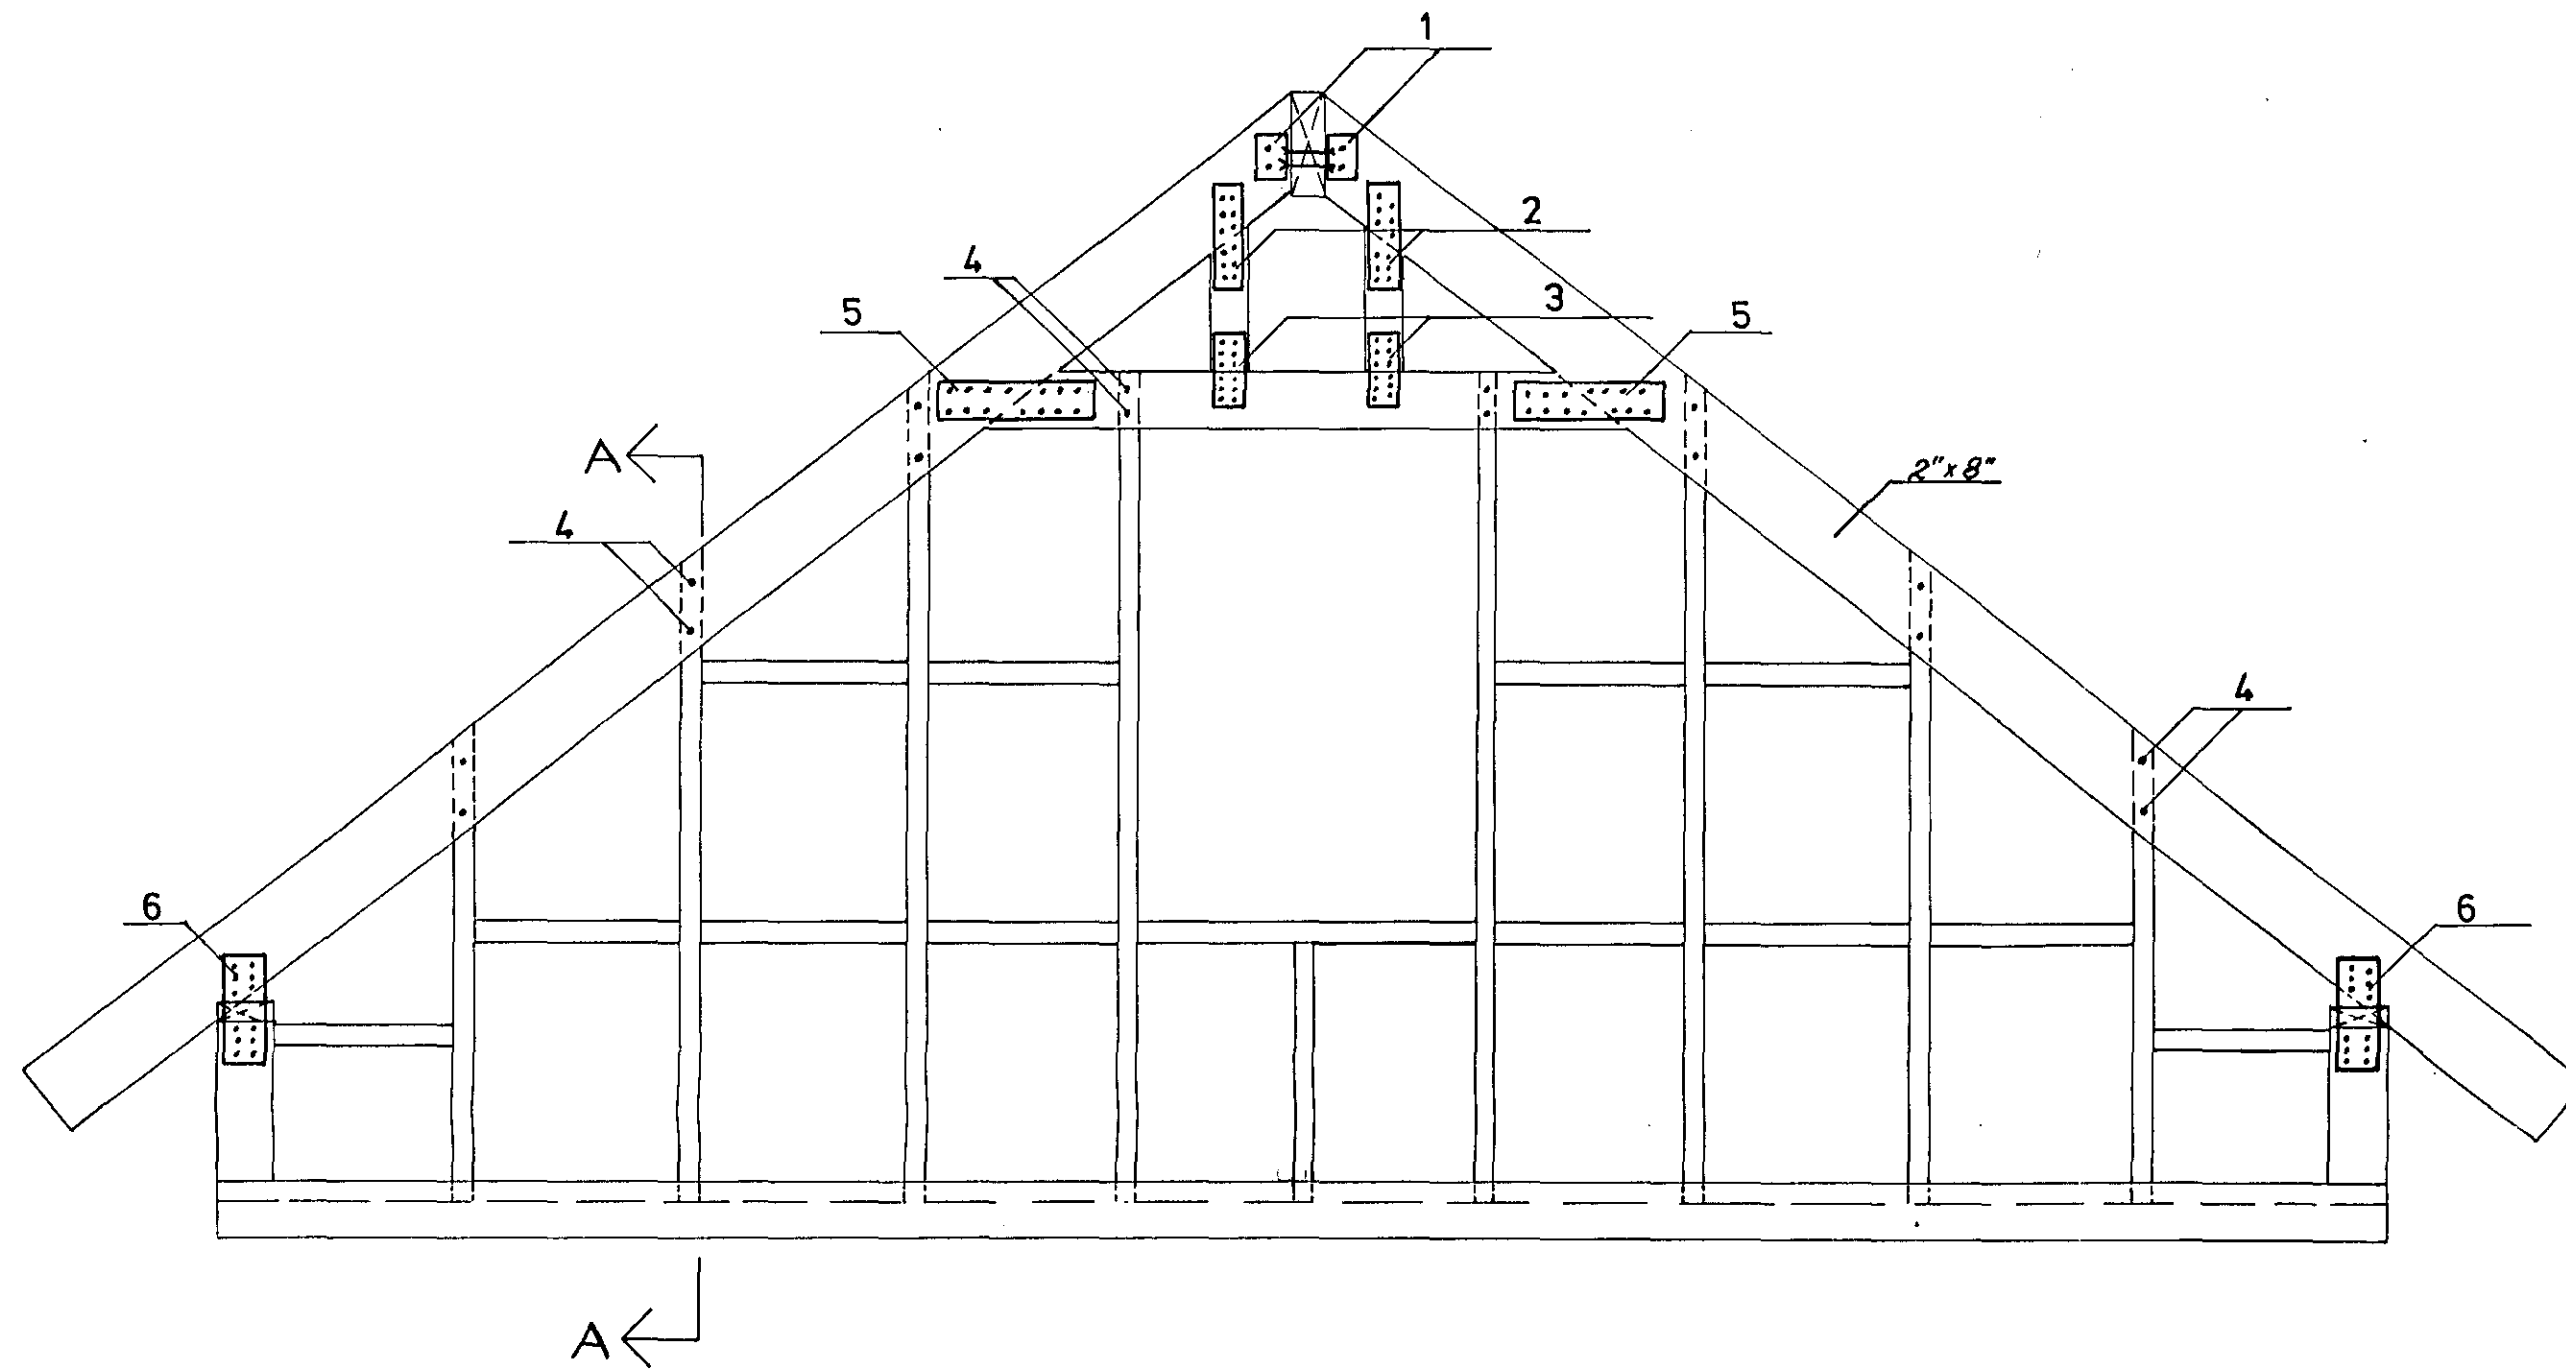


SNID A-A 1:20

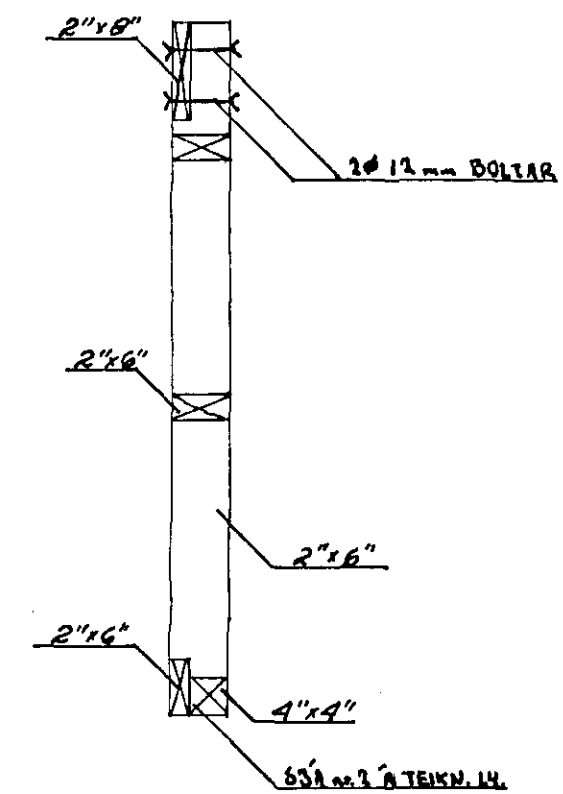

SKÝRINGAR:

- ① VINKLAR 90-48-30-116 ALLS 4 stk. BOLTAR 2#12mm Í HVERN VENG.
- ② CATAPLÖTUR 10x30 BÄÐUM MEGIN. 2x6 stk. 40/50 KAMBS. Í HVERJA PIÖTU.
- ③ CATAPLÖTUR 10x20 BÄÐUM MEGIN. 2x6 stk. 40/50 KAMBS. Í HVERJA PIÖTU.
- ④ 2#12mm BOLTAR.
- ⑤ CATAPLÖTUR 10x40 BÄÐUM MEGIN. 2x7 stk. 40/50 KAMBS. Í HVERJA PIÖTU.
- ⑥ CATAPLÖTUR 10x30. 2x3 stk. 40/50 KAMBS. Í HUORA PIÖTU. HINUM MEGIN VINKLAR, SJA nr. 2 1/4 TEKN. nr. 14.

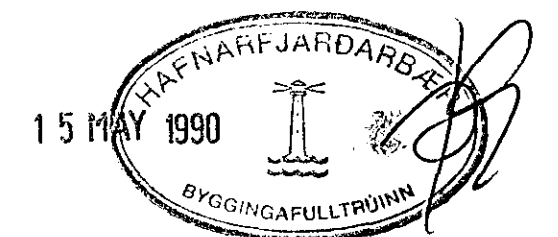

VEGGGRIND KYISTA ÖLL ÚR 2"x6"

VERKFRÆÐISTOFA		HALDÓRS HANNESSONAR S. 91-54355 SUBURGÖTU 14 220 HAFNARFJÖRDUR	
AUSTURGATA 27b		Mkv:	1:20
GAFL, HLIÐARMYND, SNID		Teiknað:	<i>H.P.</i>
		Yfirfarið:	<i>H.P.</i>
Verk:	Blað nr. 15.	Dags:	JUN. 88