




GÓLF YFIR 1.HÆÐ  
GRUNNMYND 1:50

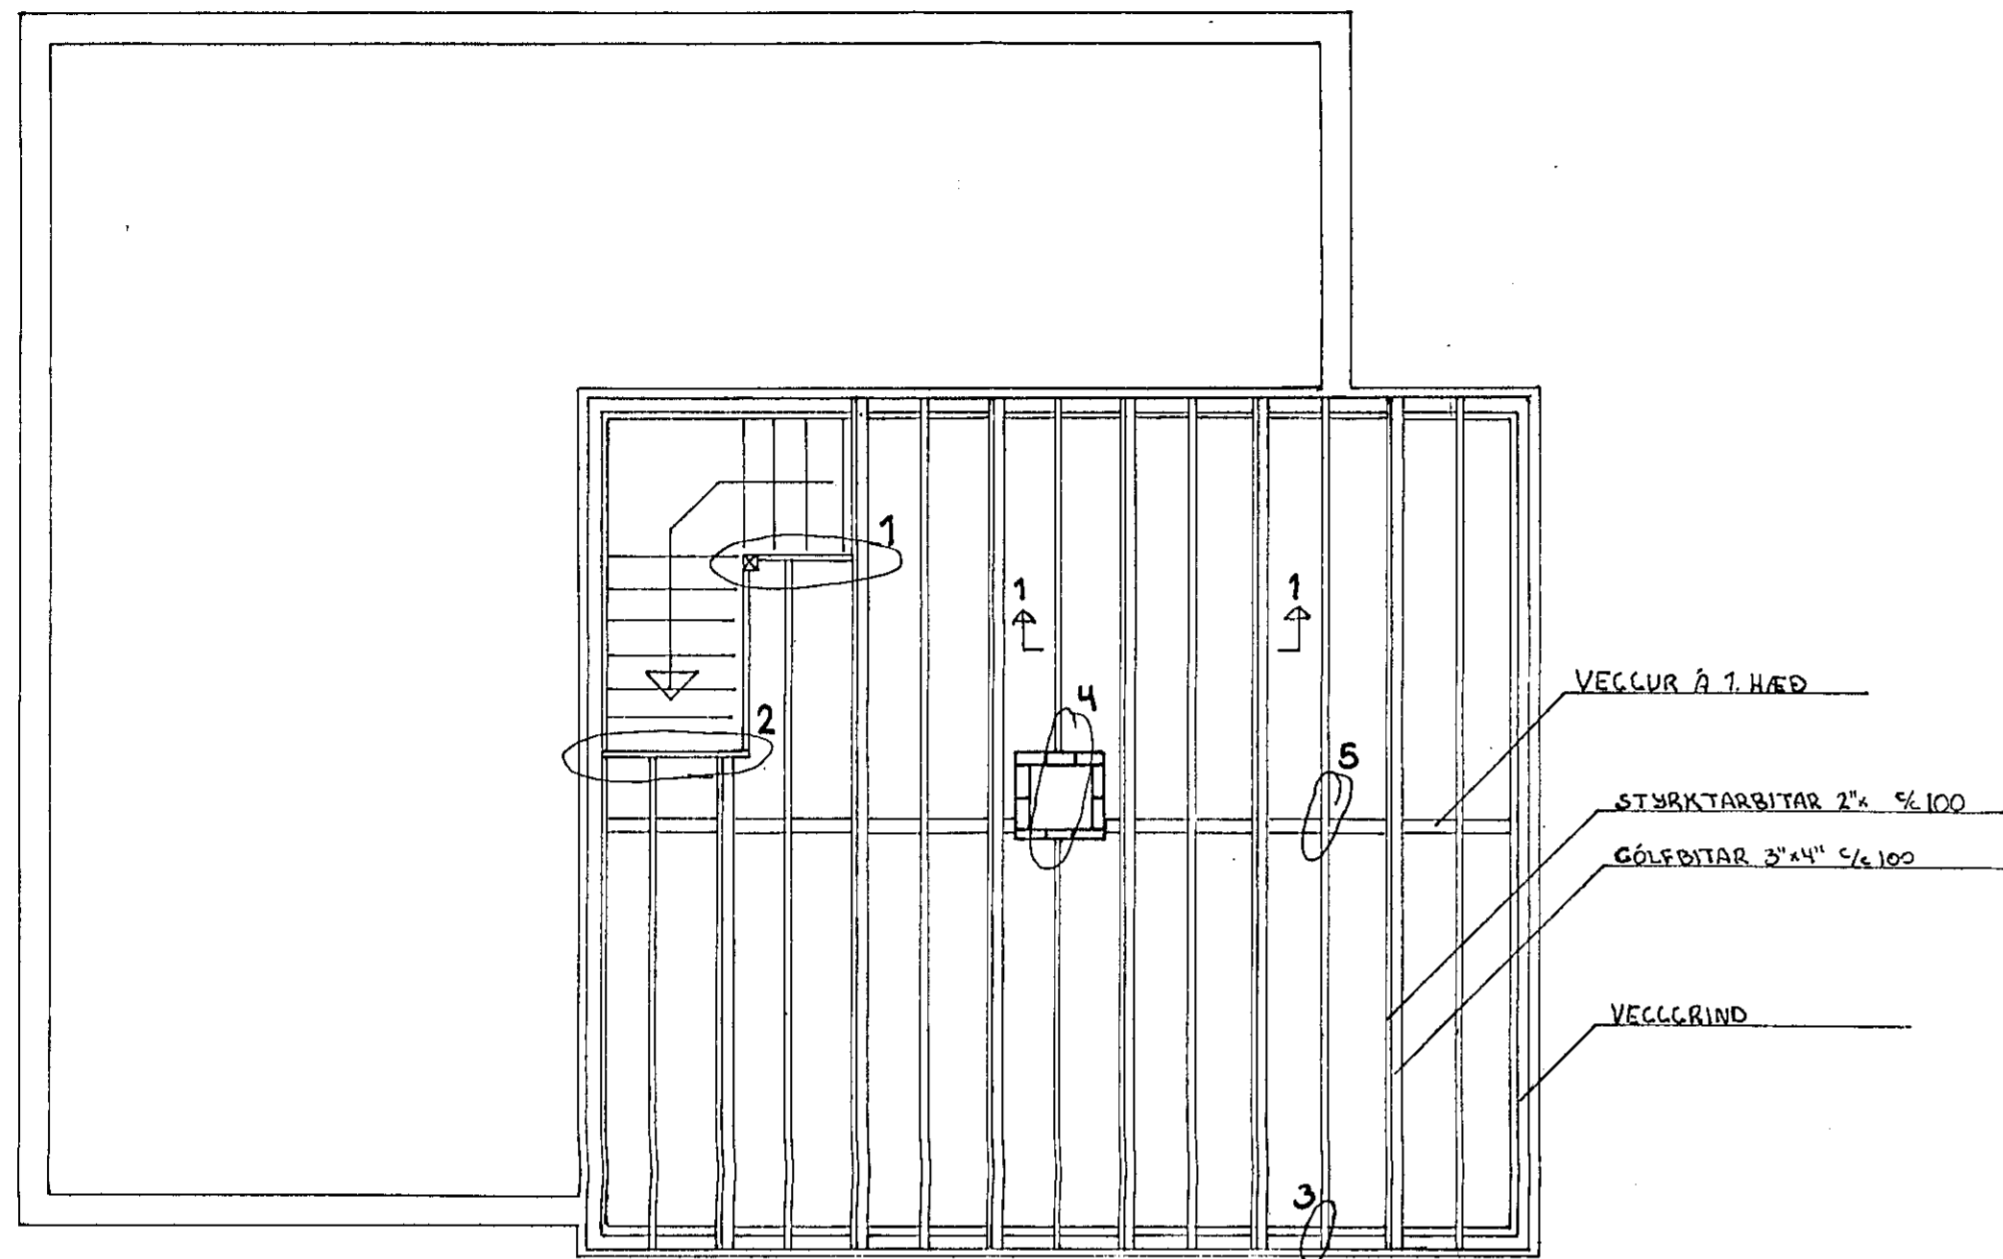


SNIÐ 1-1 1:10

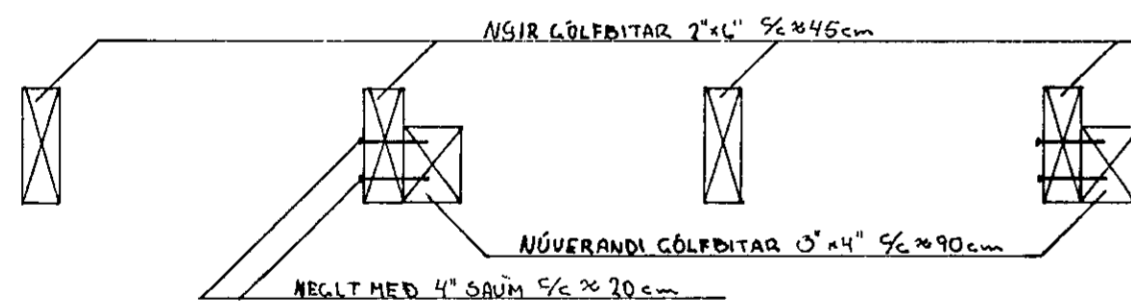


④ GRUNNMYND 1:10

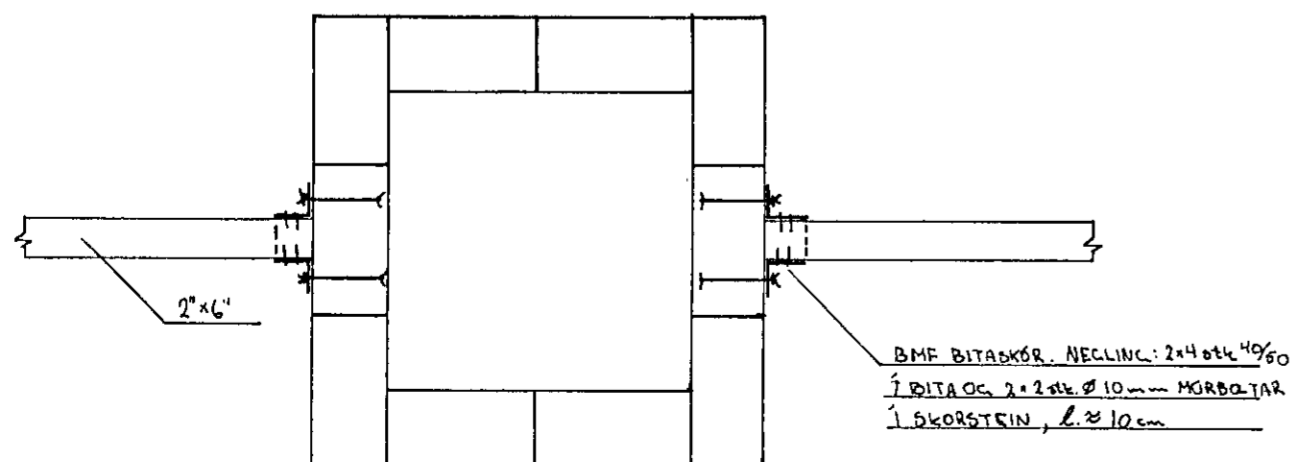


① GRUNNMYND 1:10

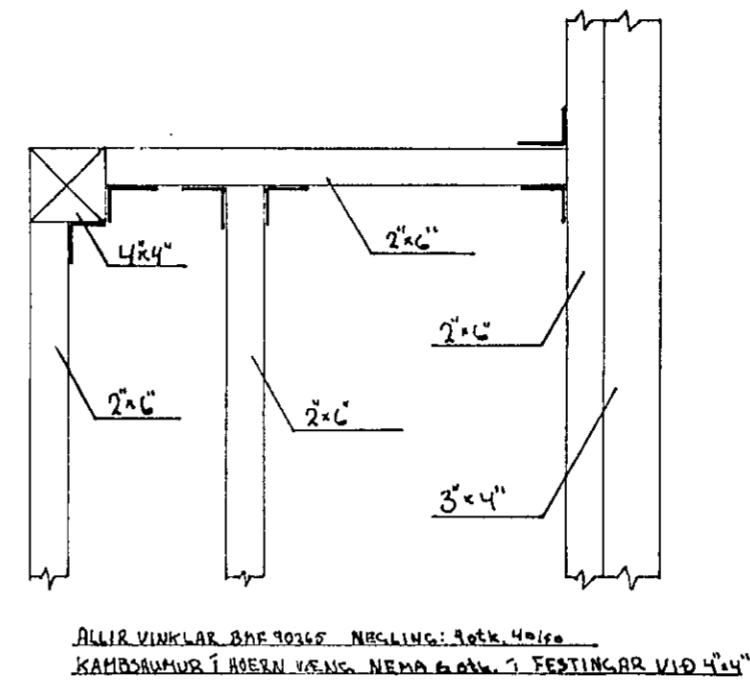



② GRUNNMYND 1:10

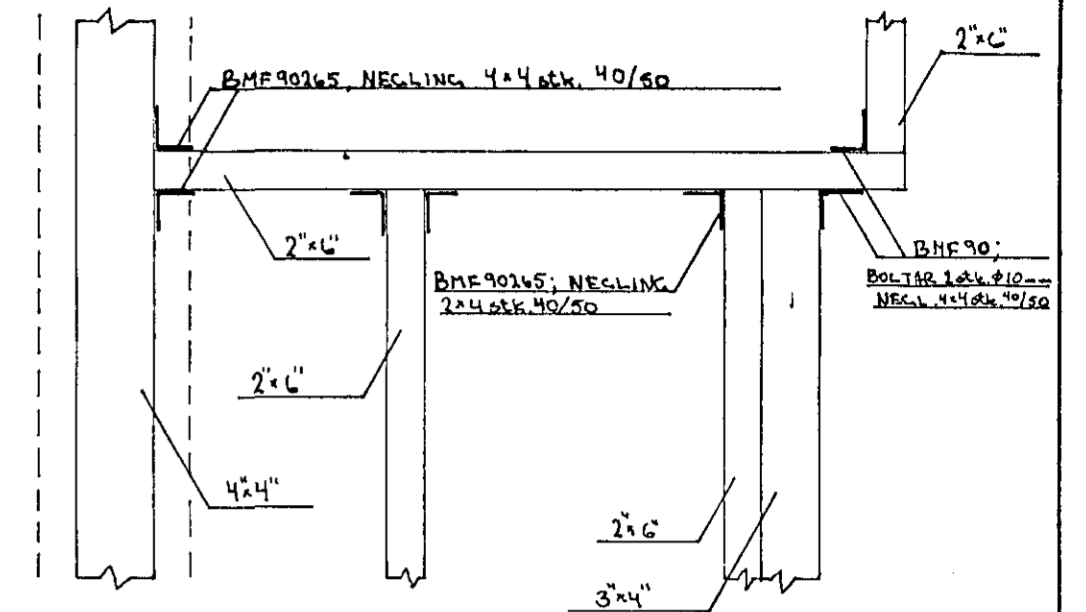

③ GRUNNMYND 1:10

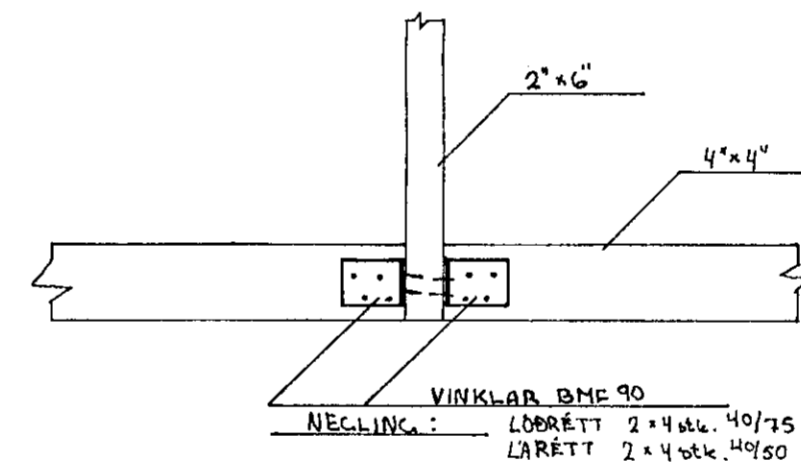

⑤ GRUNNMYND 1:10

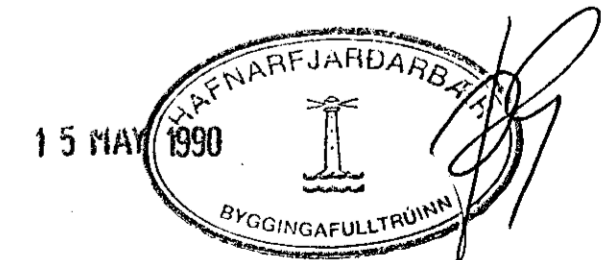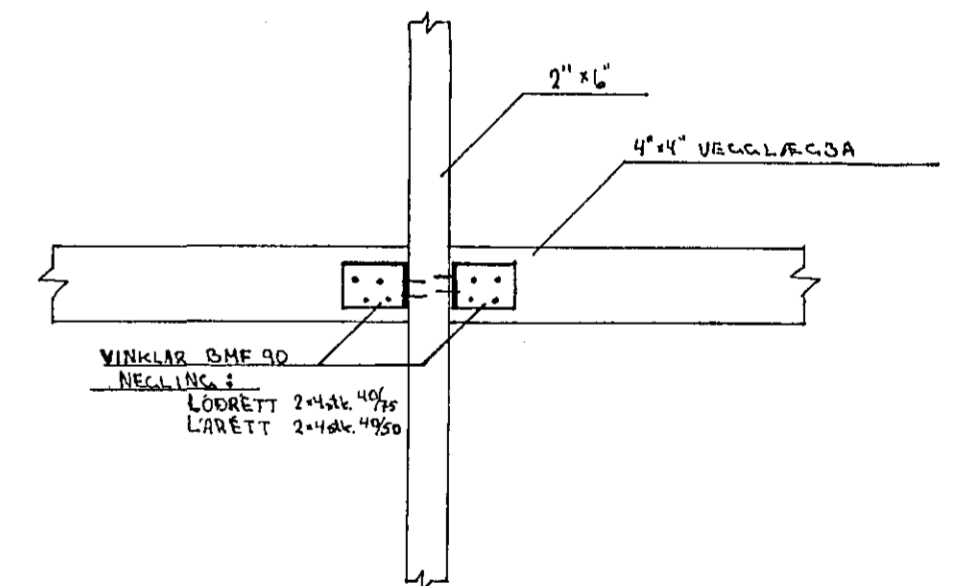

<b>VERKFRÆÐISTOFA</b> HALLDÓRS HANNESSONAR S. 91-54355 SUBURGÖTU 14 220 HAFNARFJÖRÐUR	
AUSTURGATA 27b, HAFNARF. BURÐARVIRKI, GÓLF YFIR 1HÆÐ, GRUNNMYNDIR OG SNIÐ.	Mkv: 1:10/1:50 Reiknað: <i>H.H.</i> Teiknað: <i>H.H.</i> Yfirfarið: <i>H.H.</i>
Verk: Blað nr: 1.3. Dags: Jún. 88	