




UNDIRSTÖÐUR GRUNNMYND 1:50

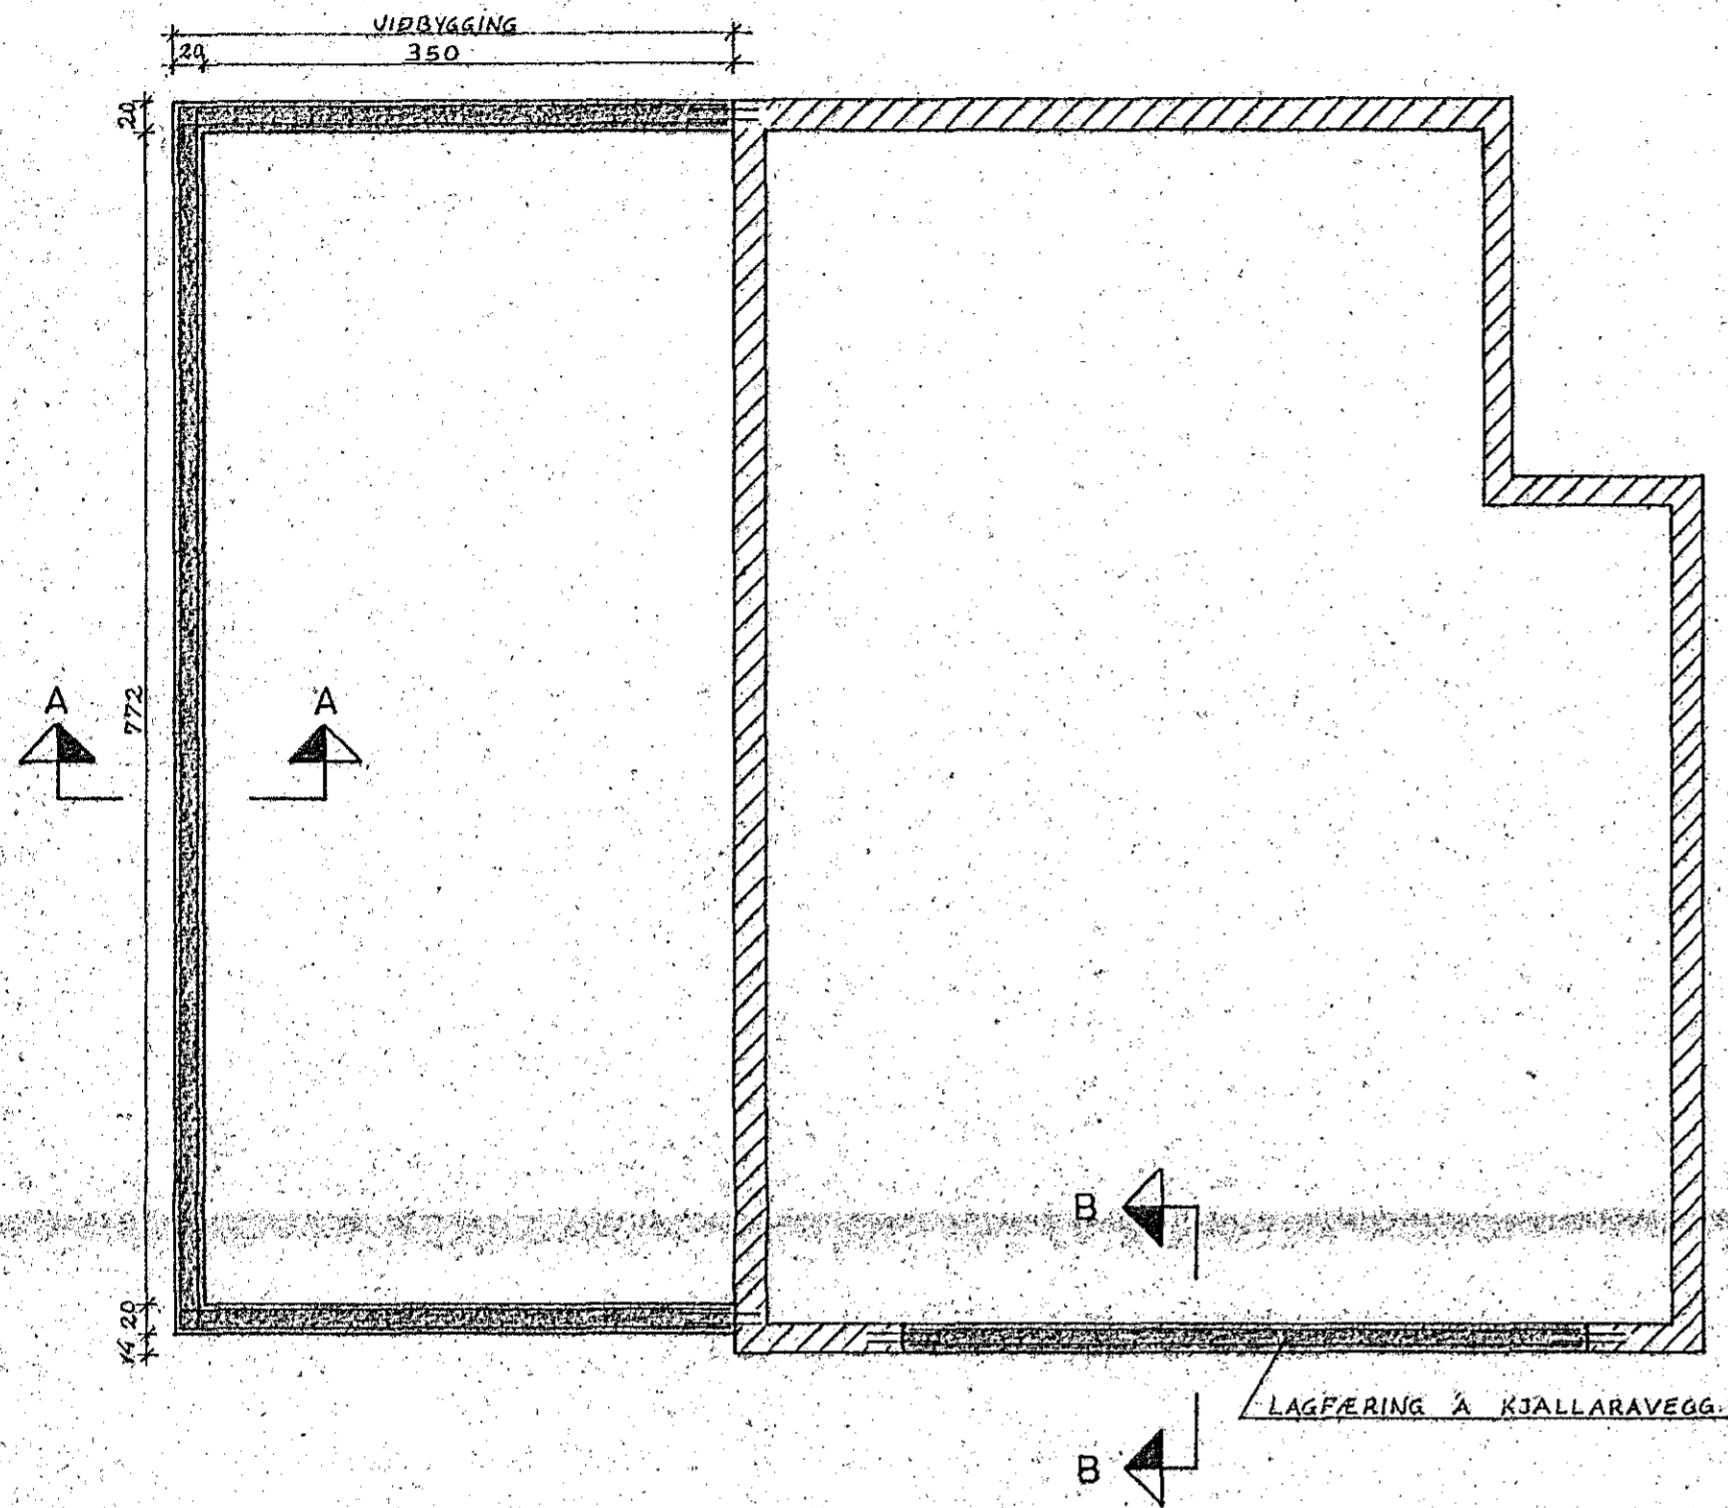


SNID B-B 1:20

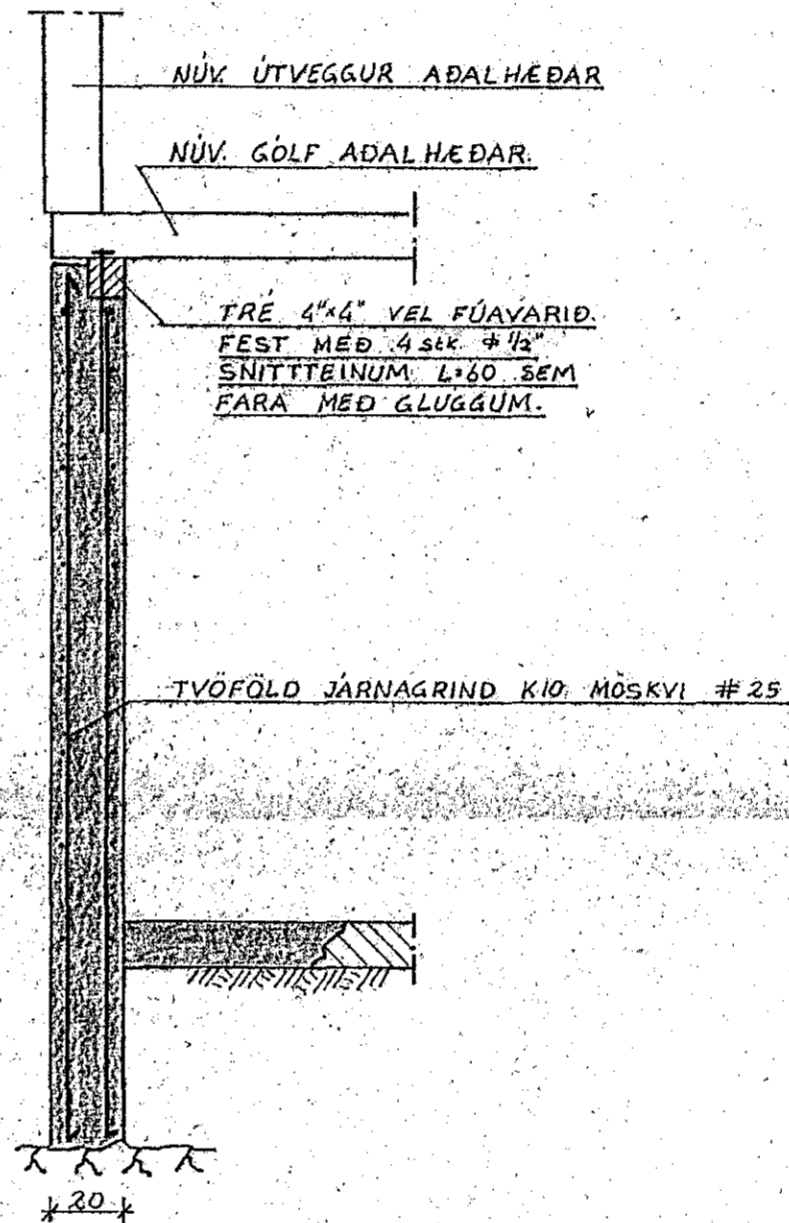

SNID A-A 1:20

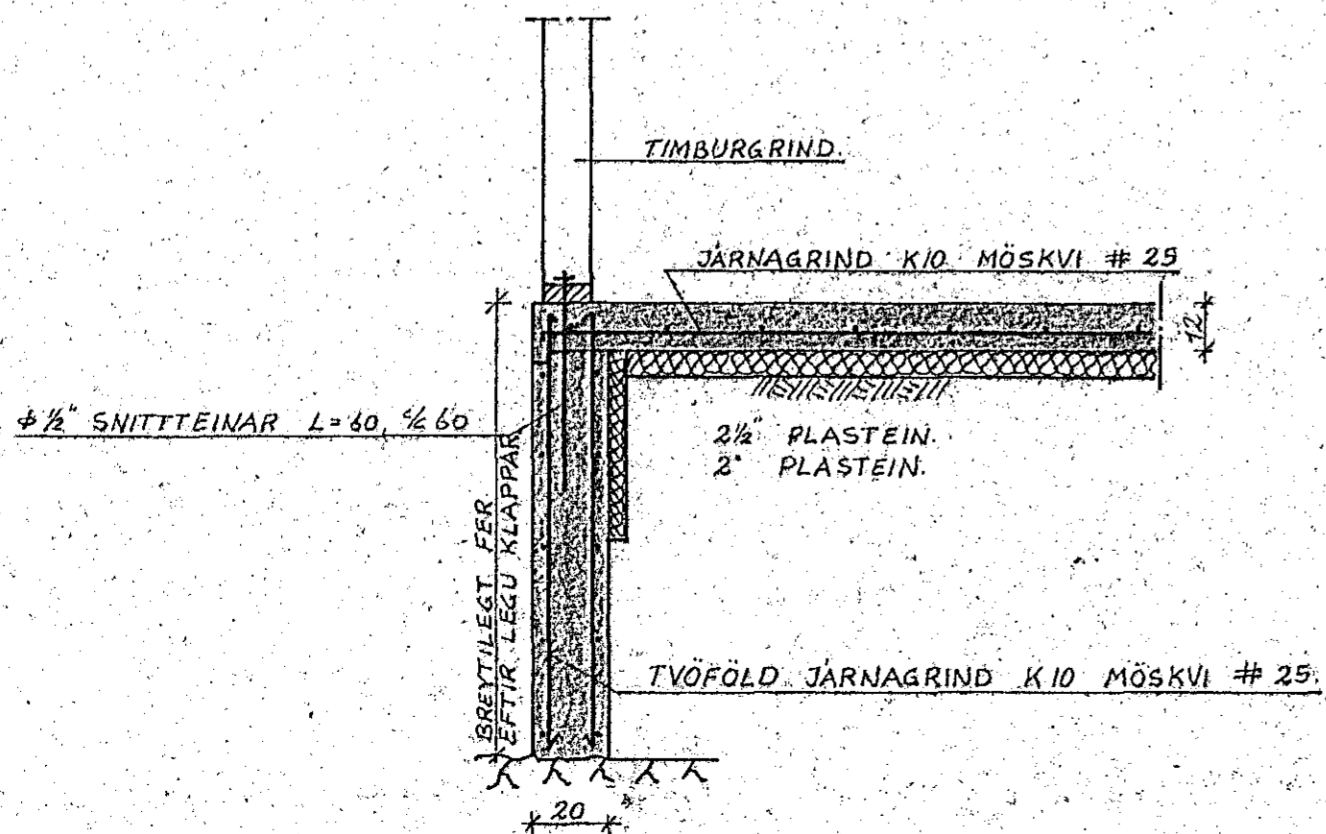

TENGING GAMALLA OG NYRRA VEGGJA 1:20

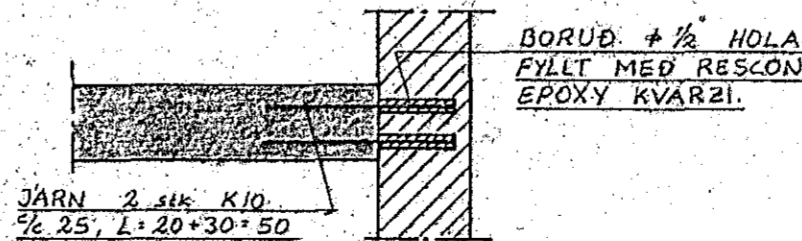

SKÝRINGAR

STEYPA S 200, JÄRN (K) KAMBSTÁL Ks 40
SKEYTI LENGD 40 x φ.
SÖKKLAR KOMA BEINT A KLÖPP OG HANA
FARF AÐ HREINSA VEL AÐUR EN STEYPT ER
UNDIR PLOTU KEMUR FYLING SEM ÞJAPPAST
VEL.
ÖNEFND MÁL ERU cm.



VERKFRÆDISTOFA HALLDÓRS HANNESSONAR S. 91-54355
SUÐURGÖTU 14 - 220 HAFNARFJÖRÐUR

AUSTUGATA 27 b HAFNARFIRÐI
VIÐBYGGING UNDIRSTÖÐUR

Mkv: 1:50, 1:20
Reiknað: *Pjetur B.*
Teiknað: *Pjetur B.*
Yfirfarið: