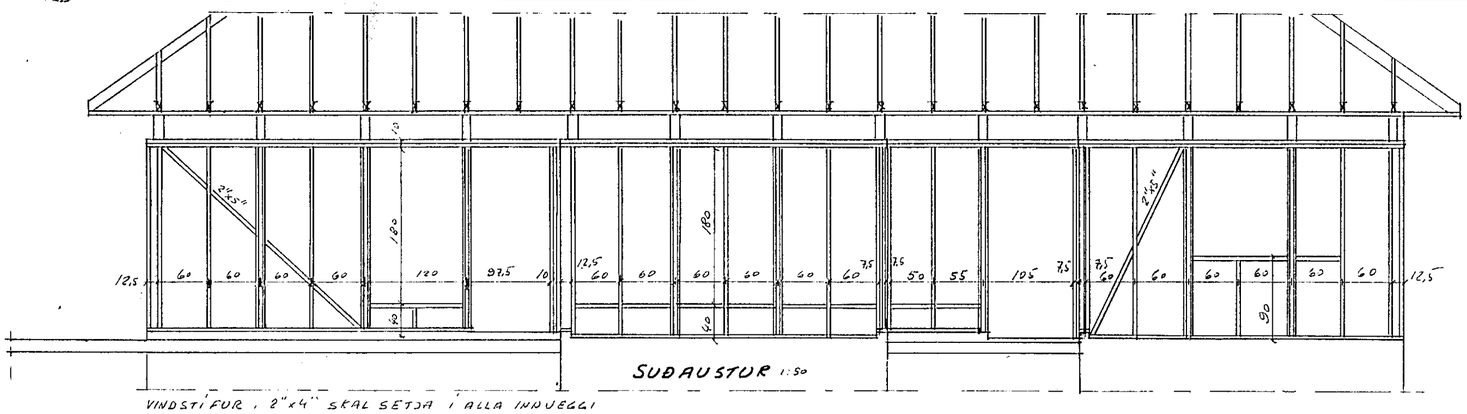

VINDSTÍFUR, 2"x4" SKAL SETJA Í ALLA INNVEGGI

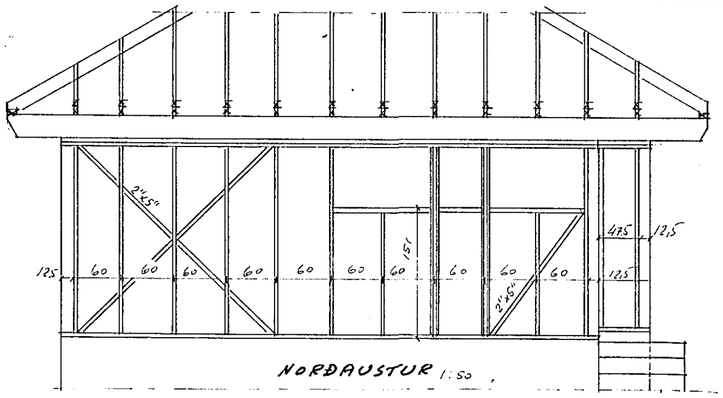

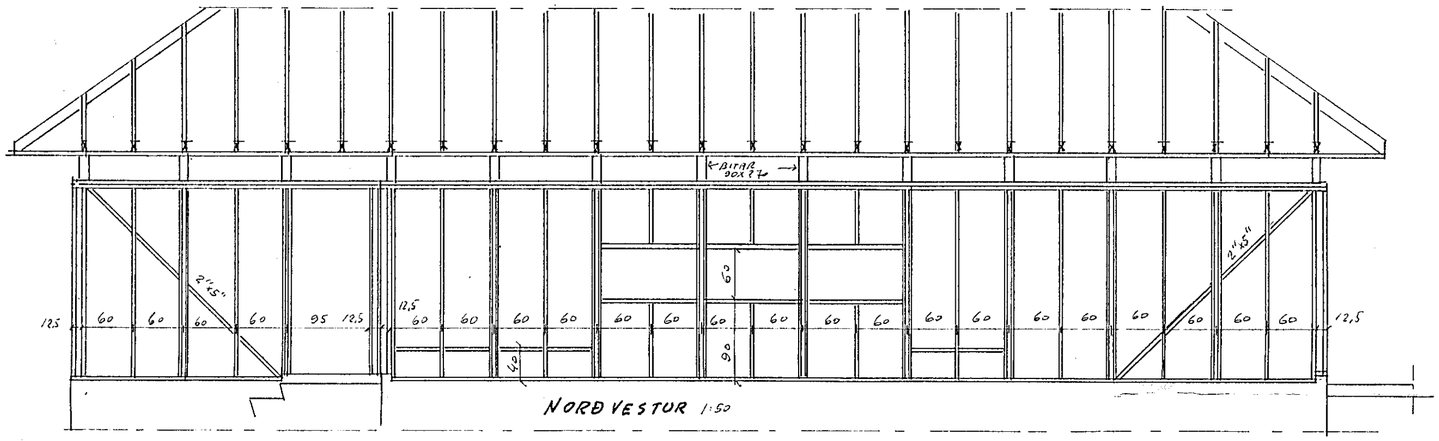

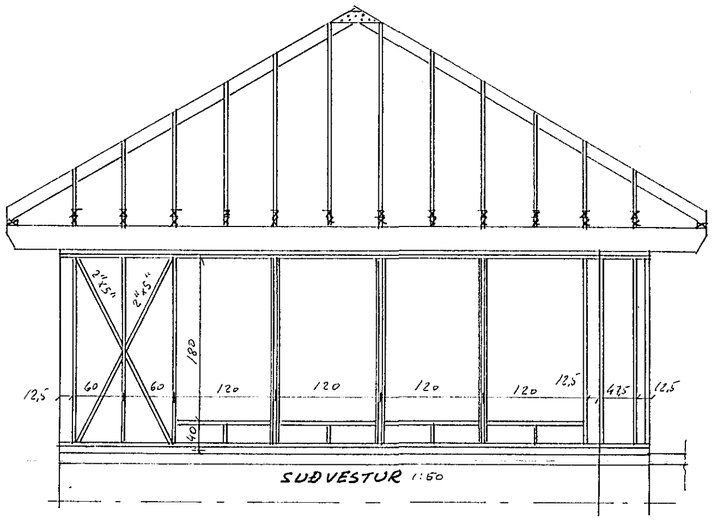

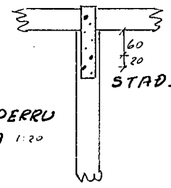

FESTING SPERRU OG BITA 1:20

FESTING SPERRU MILLI BITA 1:20

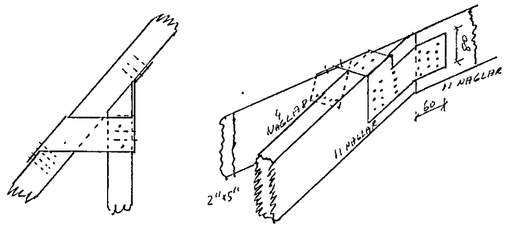

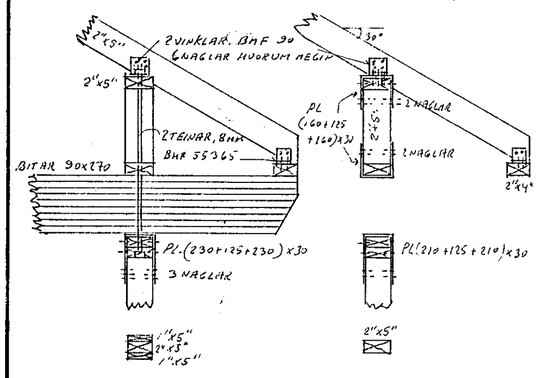

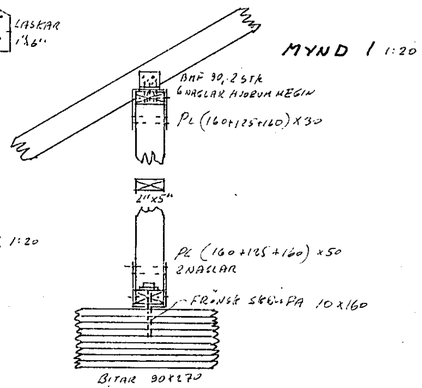

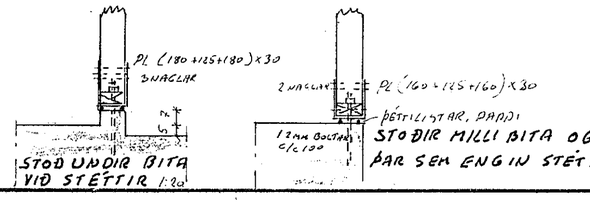

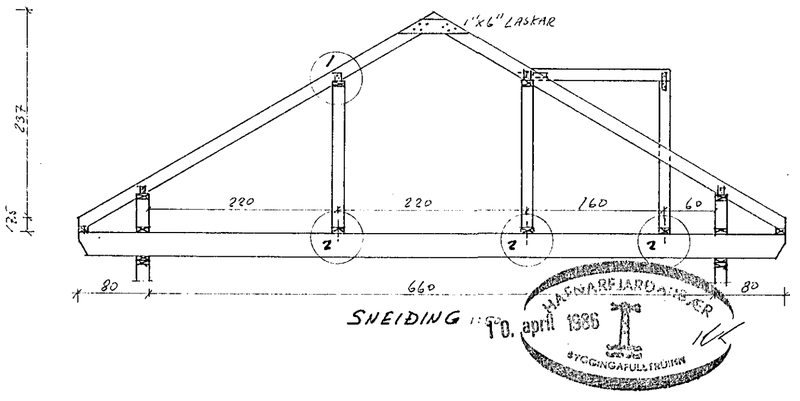

PL MERKIR BMF GATA PLÖTUR, 1.5MM
NAGLAR ERU BMF KAMBSAUMUR 40/40
MÁL ERU CM NEMA MÁL Á JÁRNHLUTUM SEM ERU MM.
VINKLAR BMF 90 SKULU VERA MEÐ RIFJUM

SJÁ EINNIG ARKITEKTA TEIKNINGAR

ÞÓRHALLUR JÓNSSON, VERKFRÆÐINGUR
HAMRABORG 7, KÓPAVOGI, SÍMI 42200

AUSTURGATA 35 HAFNARFIRÐI

KVARÐI: 1:50		TRÉVIRKI Í HÆÐ OG Í GAFLI
REIKN: Þ.J.	TEIKN: Þ.J.	
		VERK NR: 84-02
		BLAÐ: 11
		DAGS: MARS 1986