
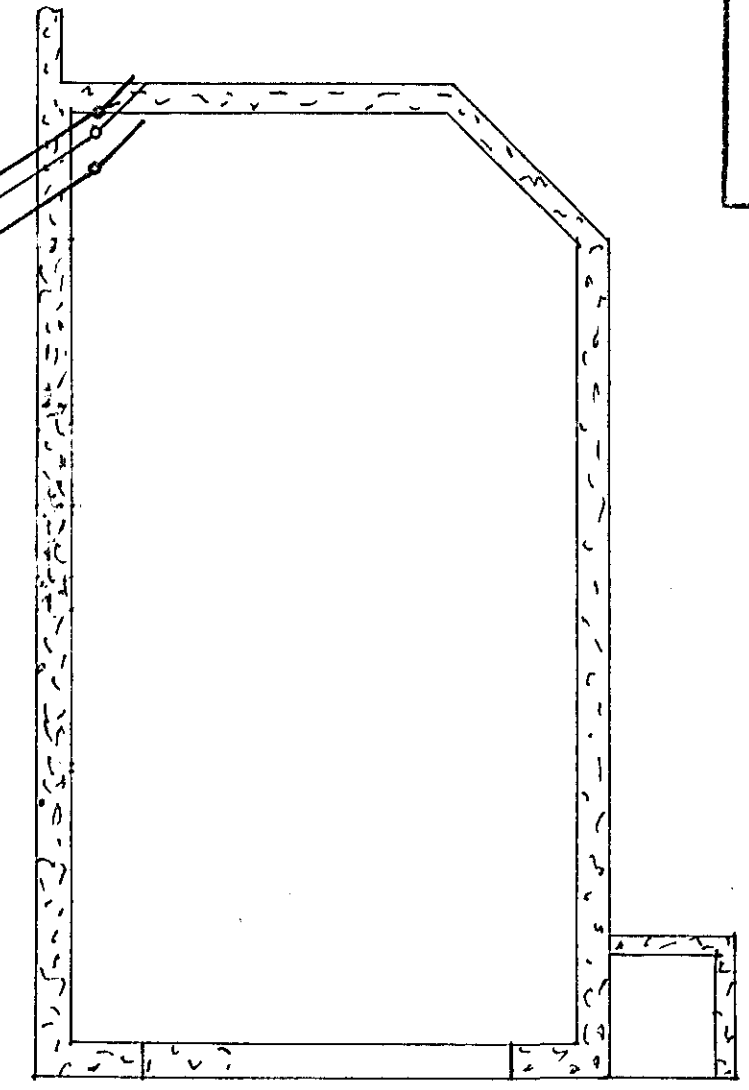


Húsvéita nr. 3104 Teikning nr. 2363  
 Samþykkt þ. 18-3 1985  
 f.h. RAÞVEITU HAFNARFIJARDAR  
*Jano Over Sorensen*  
 Eftirlitamaður raflagna

Matlök samþykkt 18.13. 1985  
 f.h. RAÞVEITU HAFNARFIJARDAR  
*Albert Múlstinson*  
 3 x 920 V Kerfi

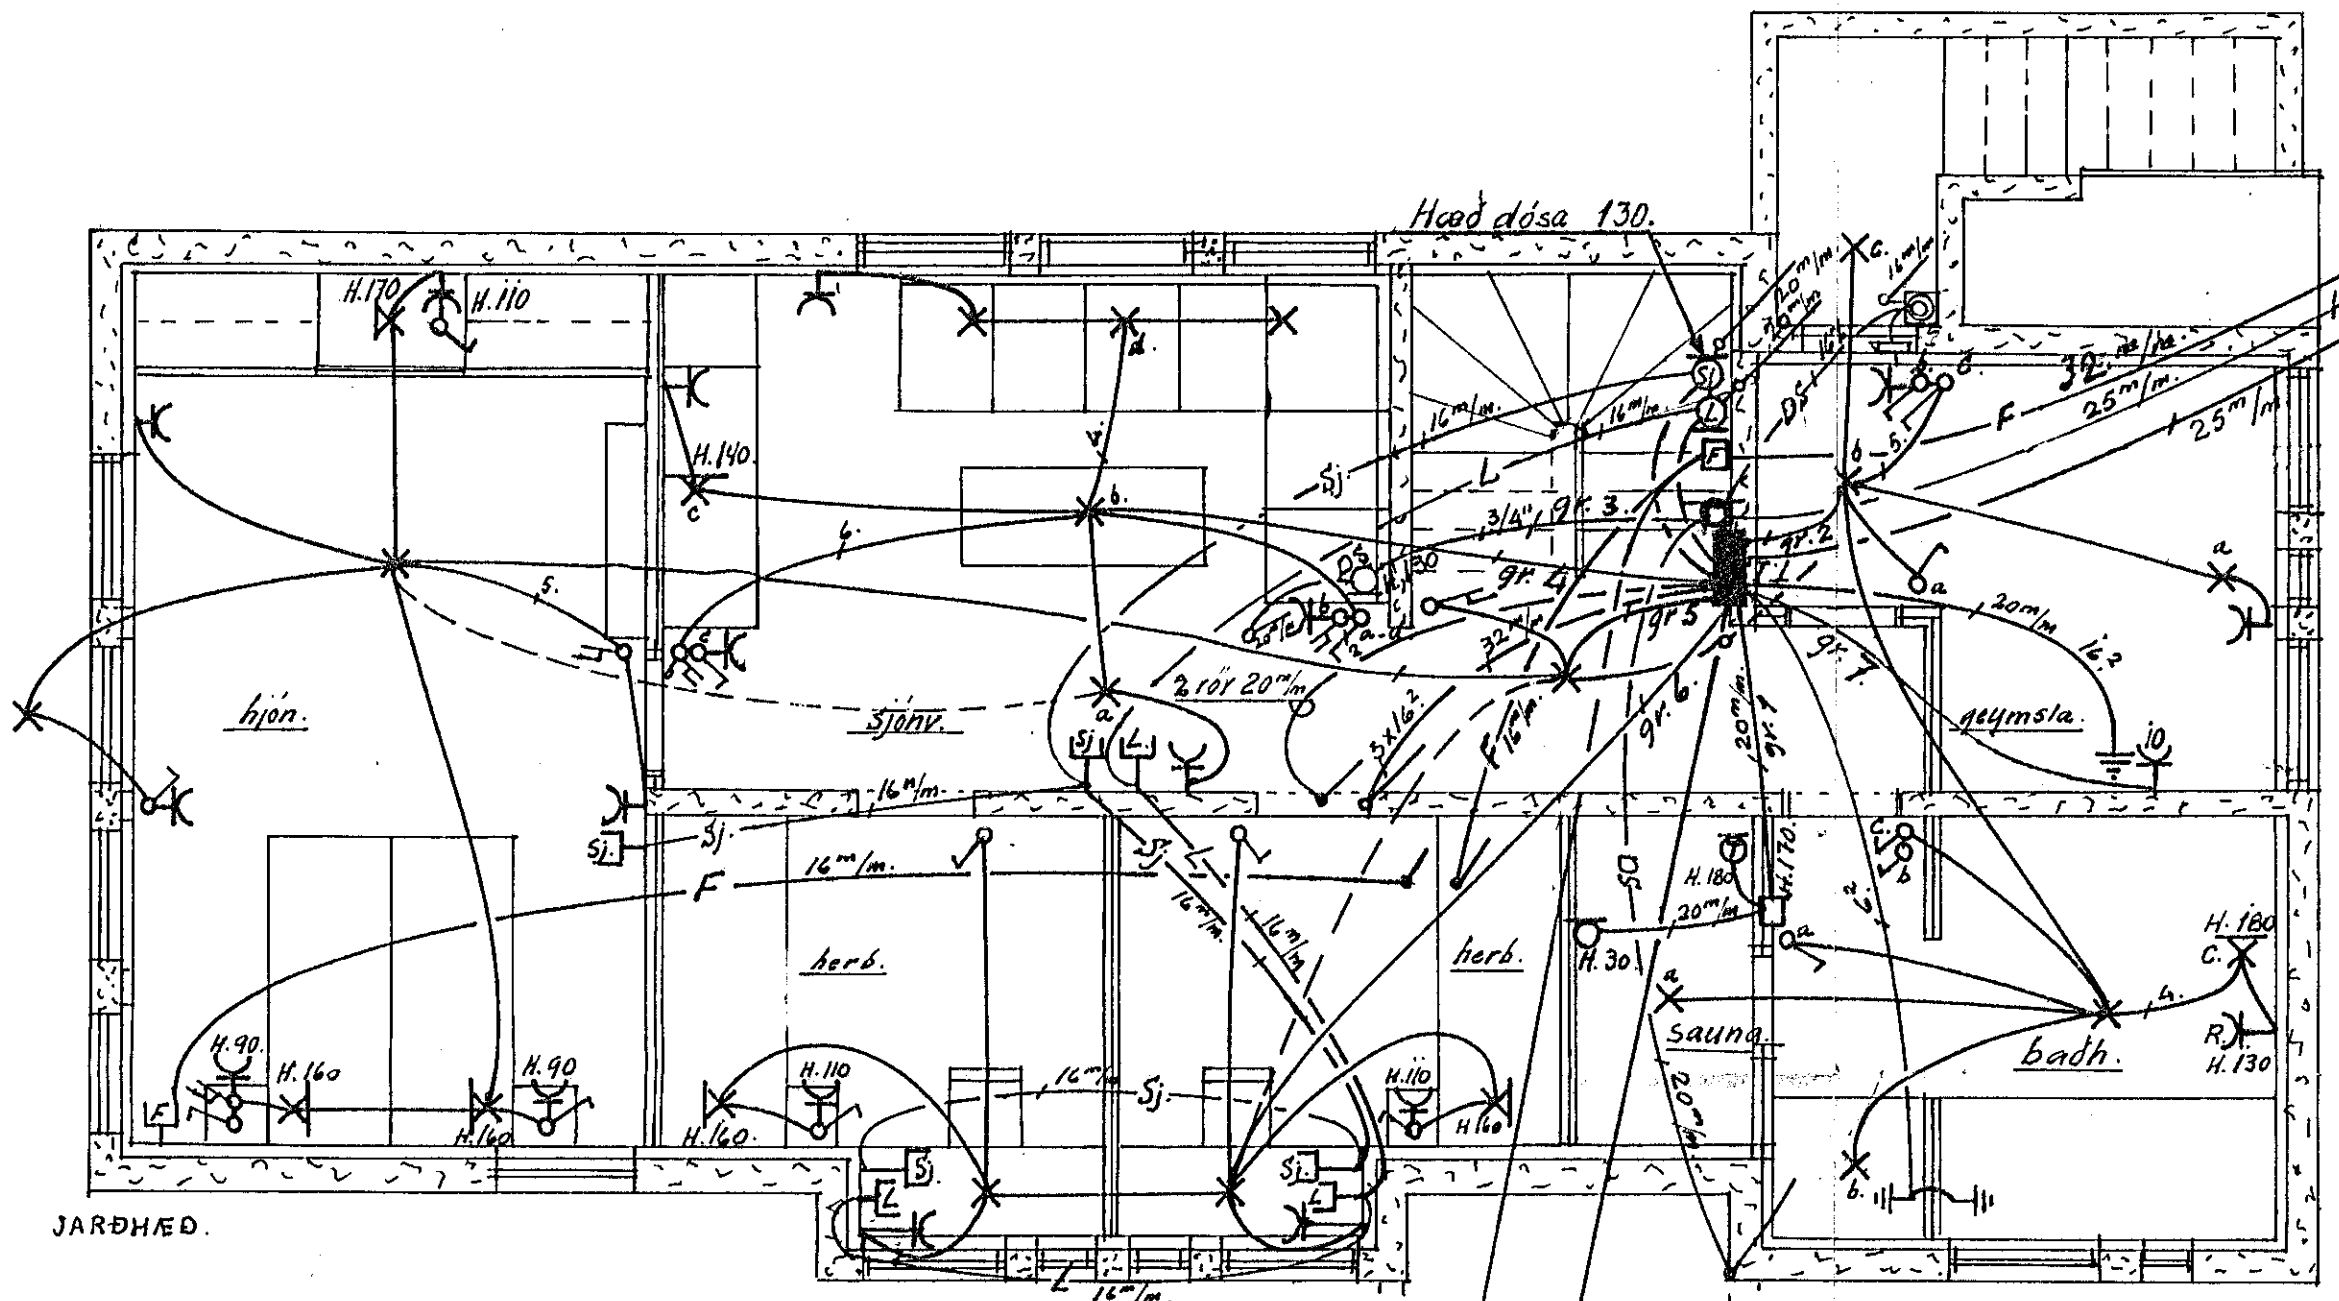

Heimtaug síma í 25 mm plastföðru.  
 Heimtaug R.H. í 40 mm plastföðru.

**Skýringar:**

- Hæð rofa skal vera 110cm frá fullfrængnu gölfi
- Hæð tengla --- 20 " " "
- Pipur séu 16 mm huldur
- Vir sé 1,5 m<sup>2</sup>
- Málstraumur rofa og tengla skal vera 10 Amp.
- Allar laqrúskulu vera eftir reglum Rafm.eftirlits ríkisins.

Nema annars sé getið.

Breytingar.	Ljósafoss hf. Laugav. 27.	
Nr. Dags. Ar. Nafn		
	Raflögn í búðarhúsi	Teiknað J.Sv.
	nr. 35 við Auðlurgötu.	M. f. 50.
	Hafnarfirði.	Nr. 551.
Blað taf 3		Dags. 10/10-1984