




**GRUNNMYND ÞAK**  
1:50

GATABAND NEGLT UPPA SPERRU OG NIÐUR FYRIR FÓTRÉIM SKV. FYRIRK. TÆKNIFR. AÐRAR FESTINGAR EINS

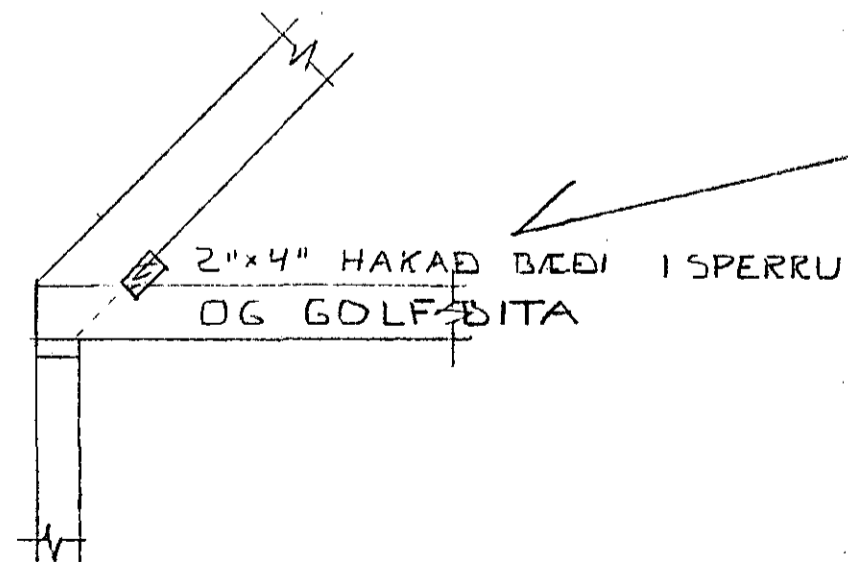

**SÆRMÝND SPERRU**  
1:20

**SNID A-A**  
1:50

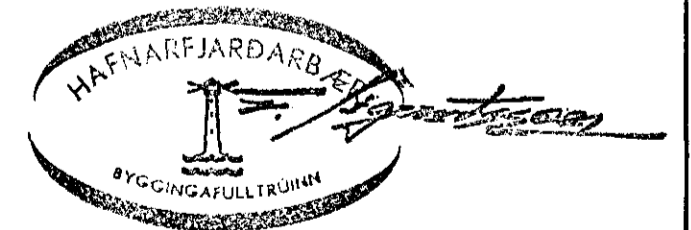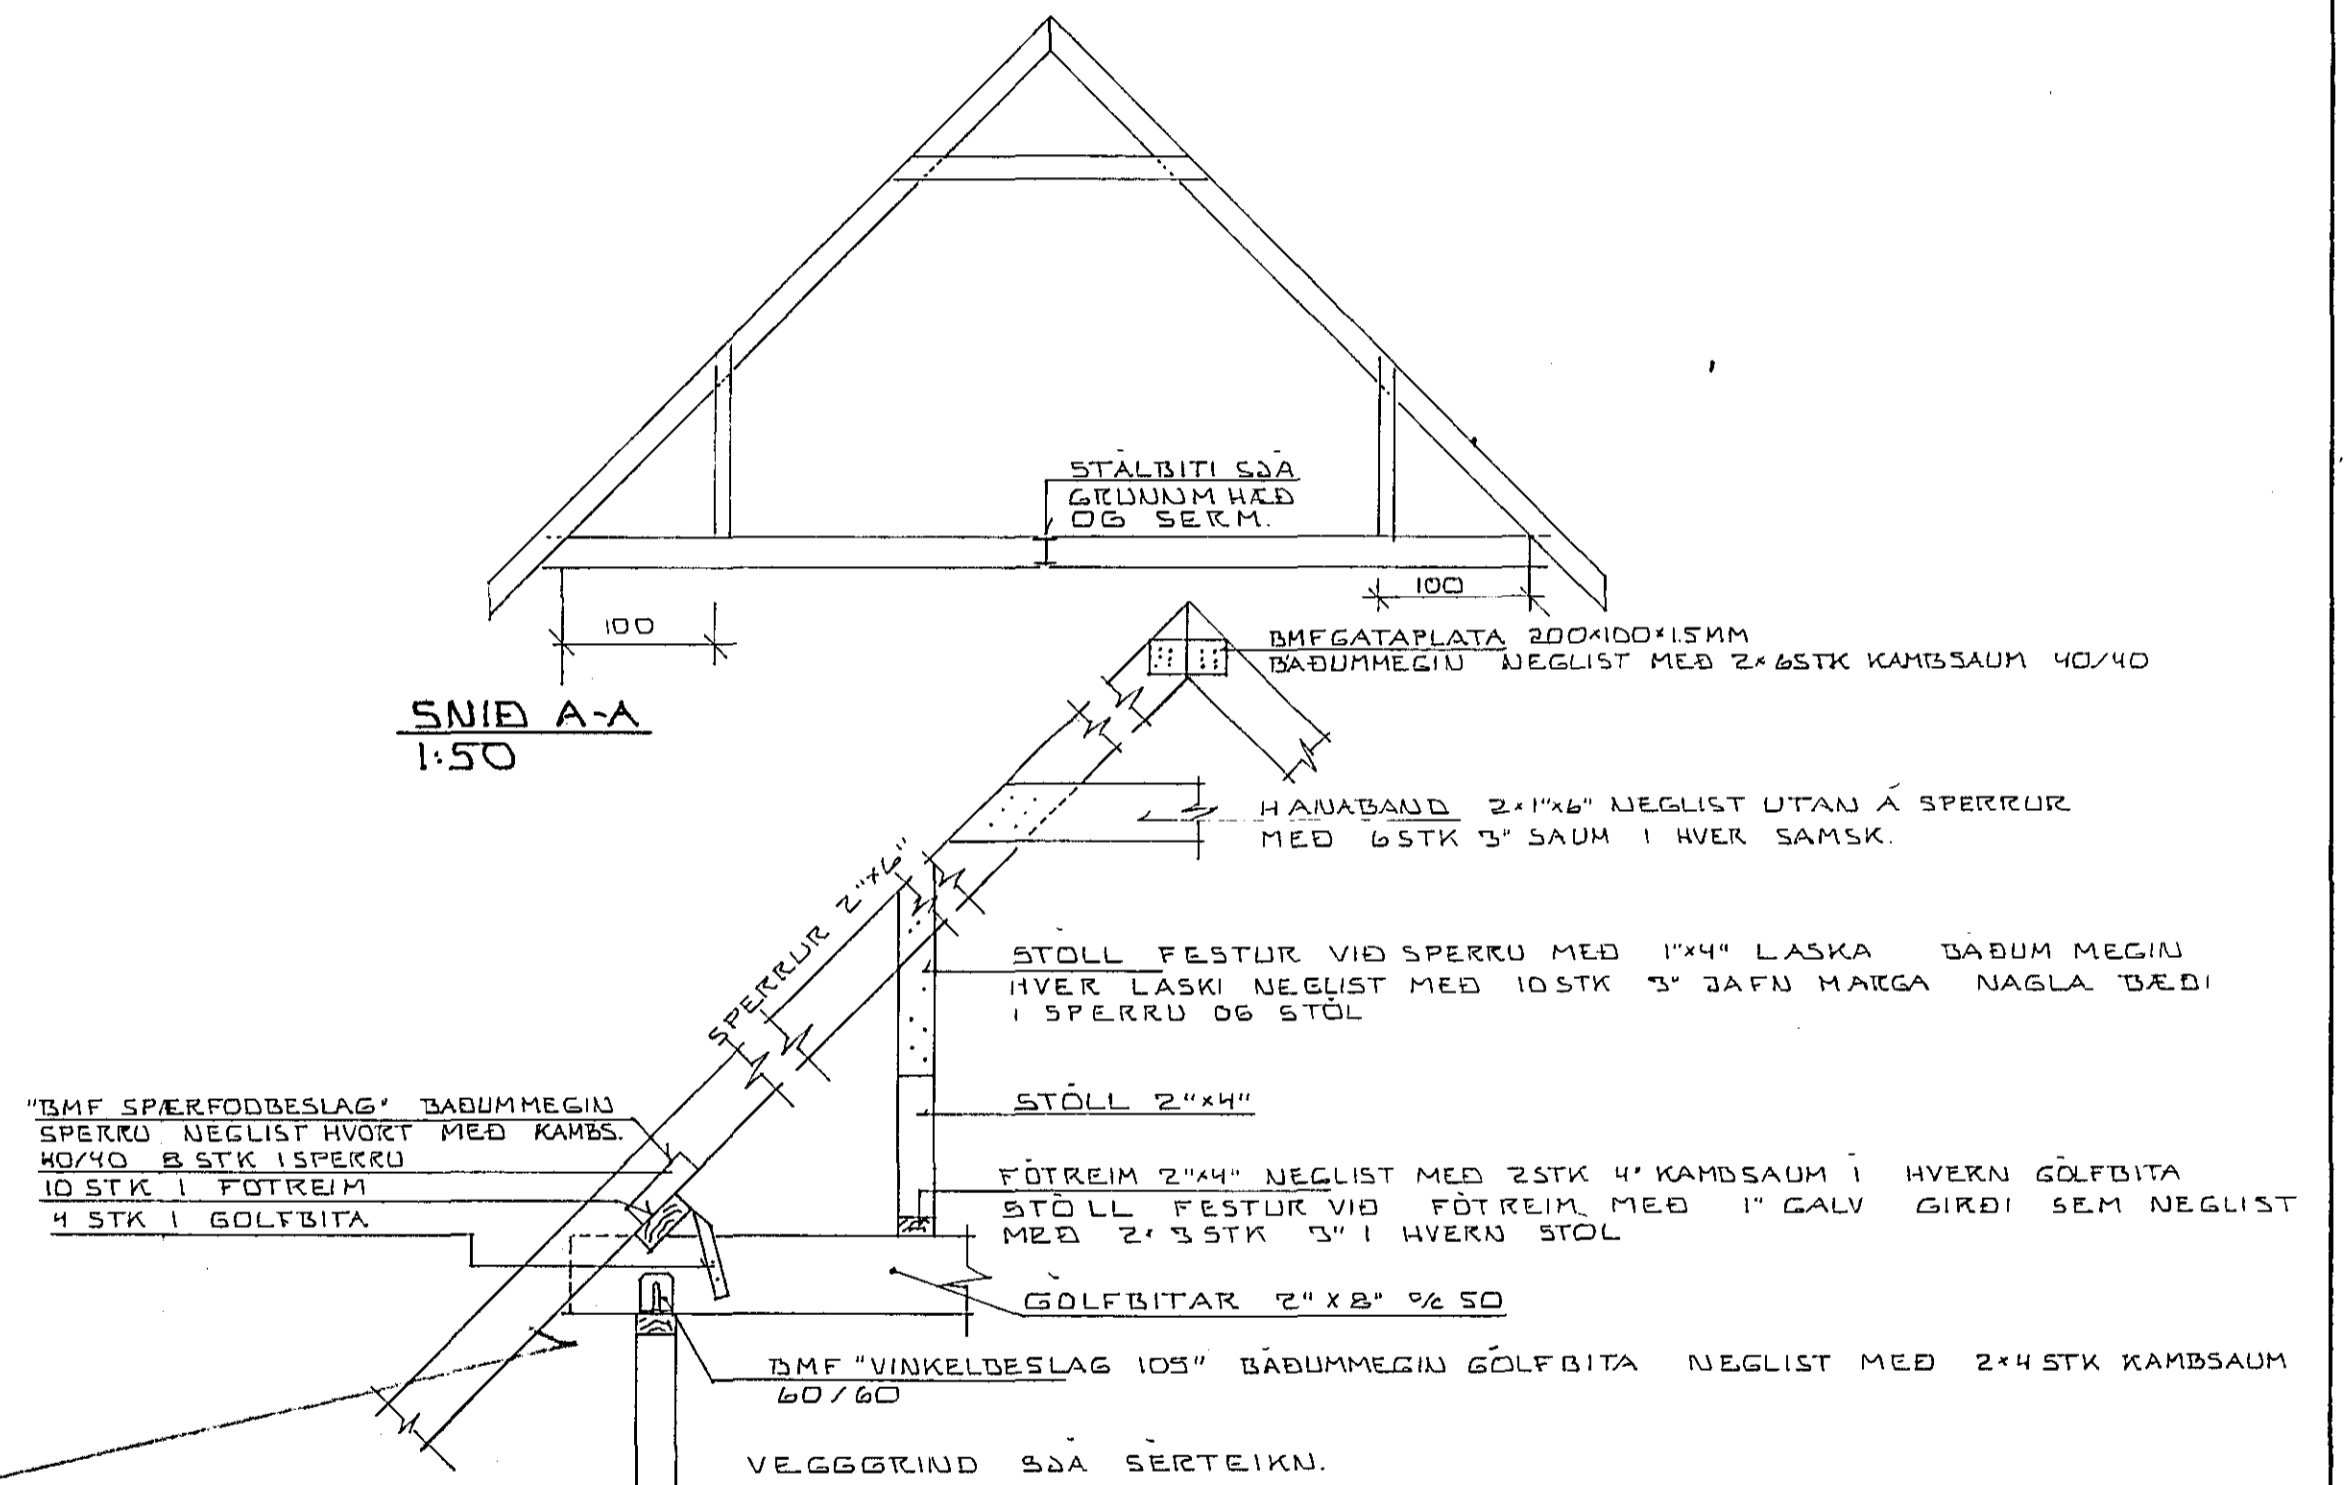

BR 108 81 54

**AUSTURGATA 3 HAFNARFIRÐI**  
VÍÐBYGGING.

GRUNNMYND ÞAKS OG SÆRMÝNDIR Í ÞAKI MÆLIKV. 1:50

SIGURÐUR ÞORLEIFSSON TÆKNIFR. F.T.F.I.  
STRANDGÖTU 11 HAFNARFIRÐI SÍMI 54751

DAGS. 810912
REIKN. <i>Sigurður</i>
TEIKN. <i>[Signature]</i>
VERK NR. 8117
BLAD NR. 02