

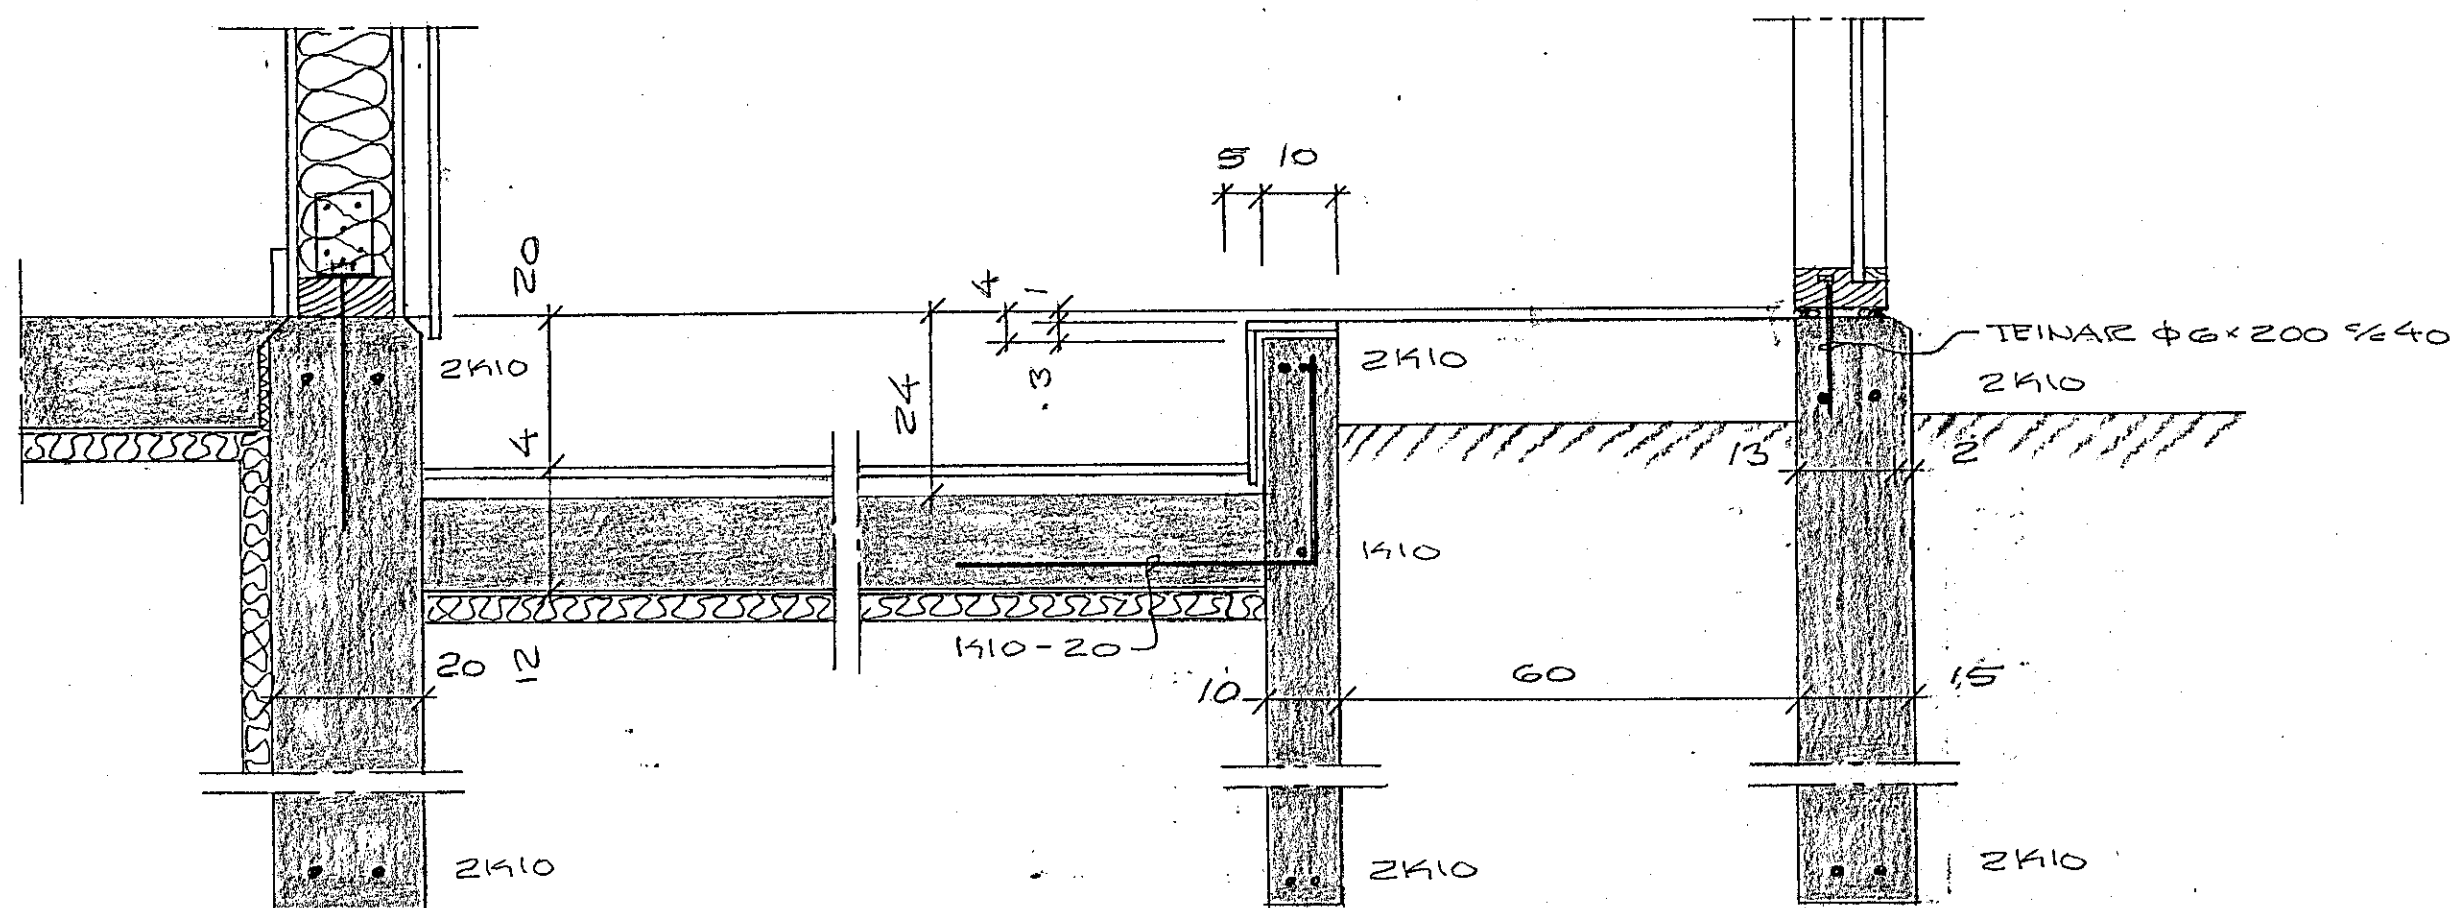


SKURÐUR H, 1:10

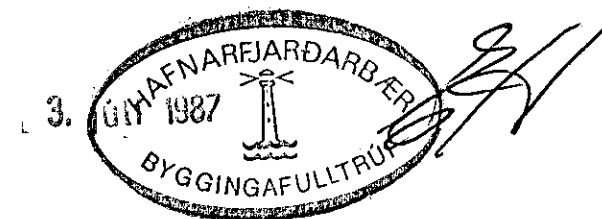

SKURÐUR G, M=1:10

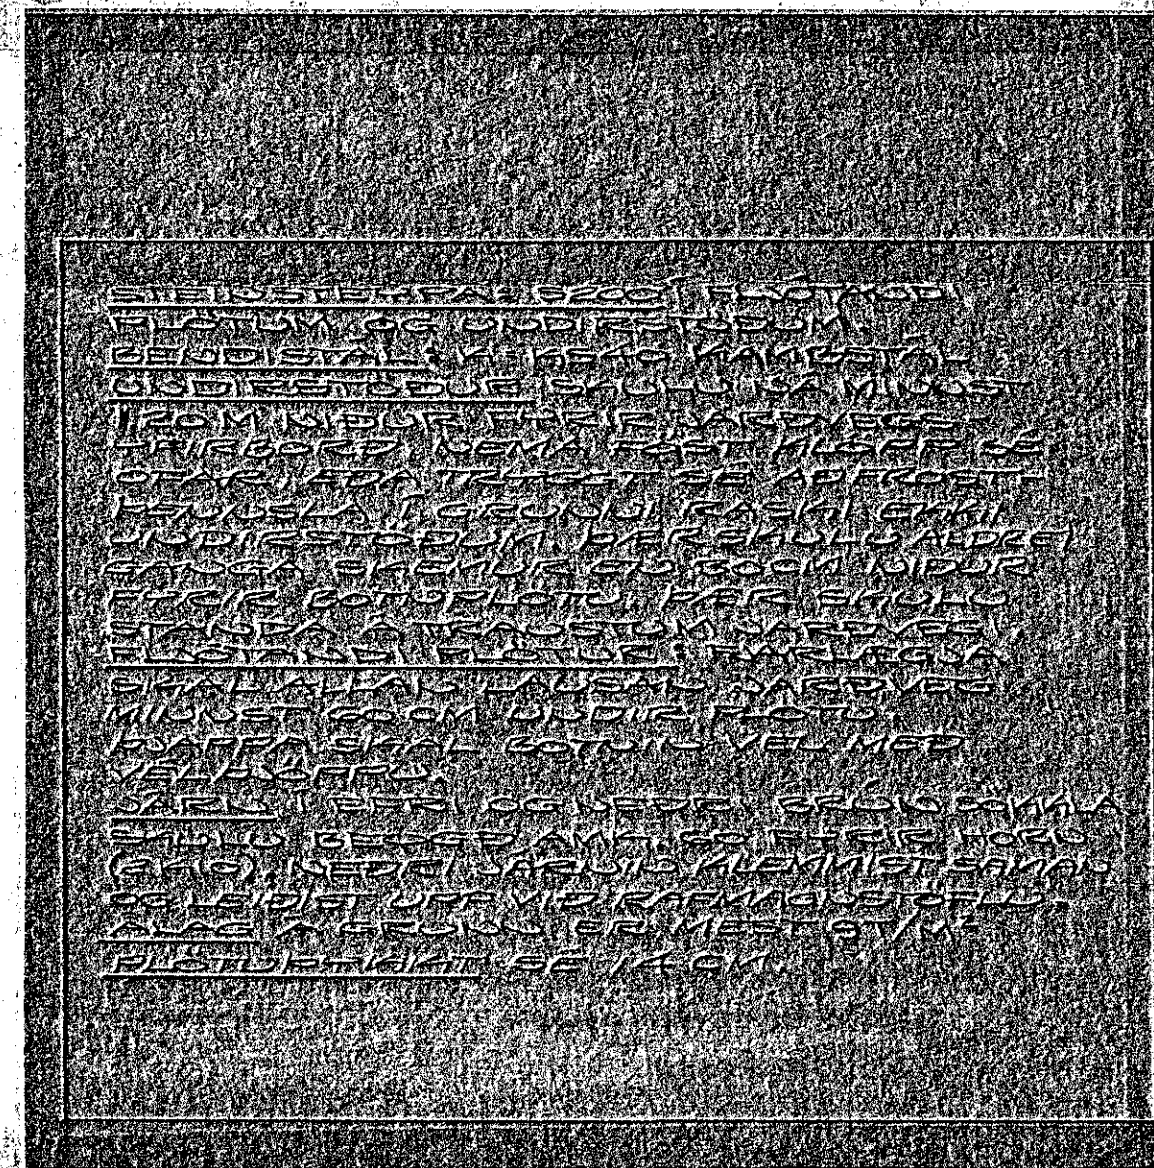

REYNIÐBERG NR. 1  
 HAFNARFIRÐI 1 JÚNÍ 1987  
 ARNARHRAUNI 47. 651412

UNDIRSTÖÐUR  
 SERMYNDIR 3  
*Agnar Magnússon FUEL*